


Home Koncept 14
Rzut Parteru
wersja podstawowa

Powierzchnia użytkowa parteru: 94,26 m²
Garaż: 40,91 m²
Tarasy: 48,50 m²

UWAGA: PREZENTOWANY RYSUNEK SZCZEGÓŁOWY NIE STANOWI DOKUMENTACJI TECHNICZNEJ

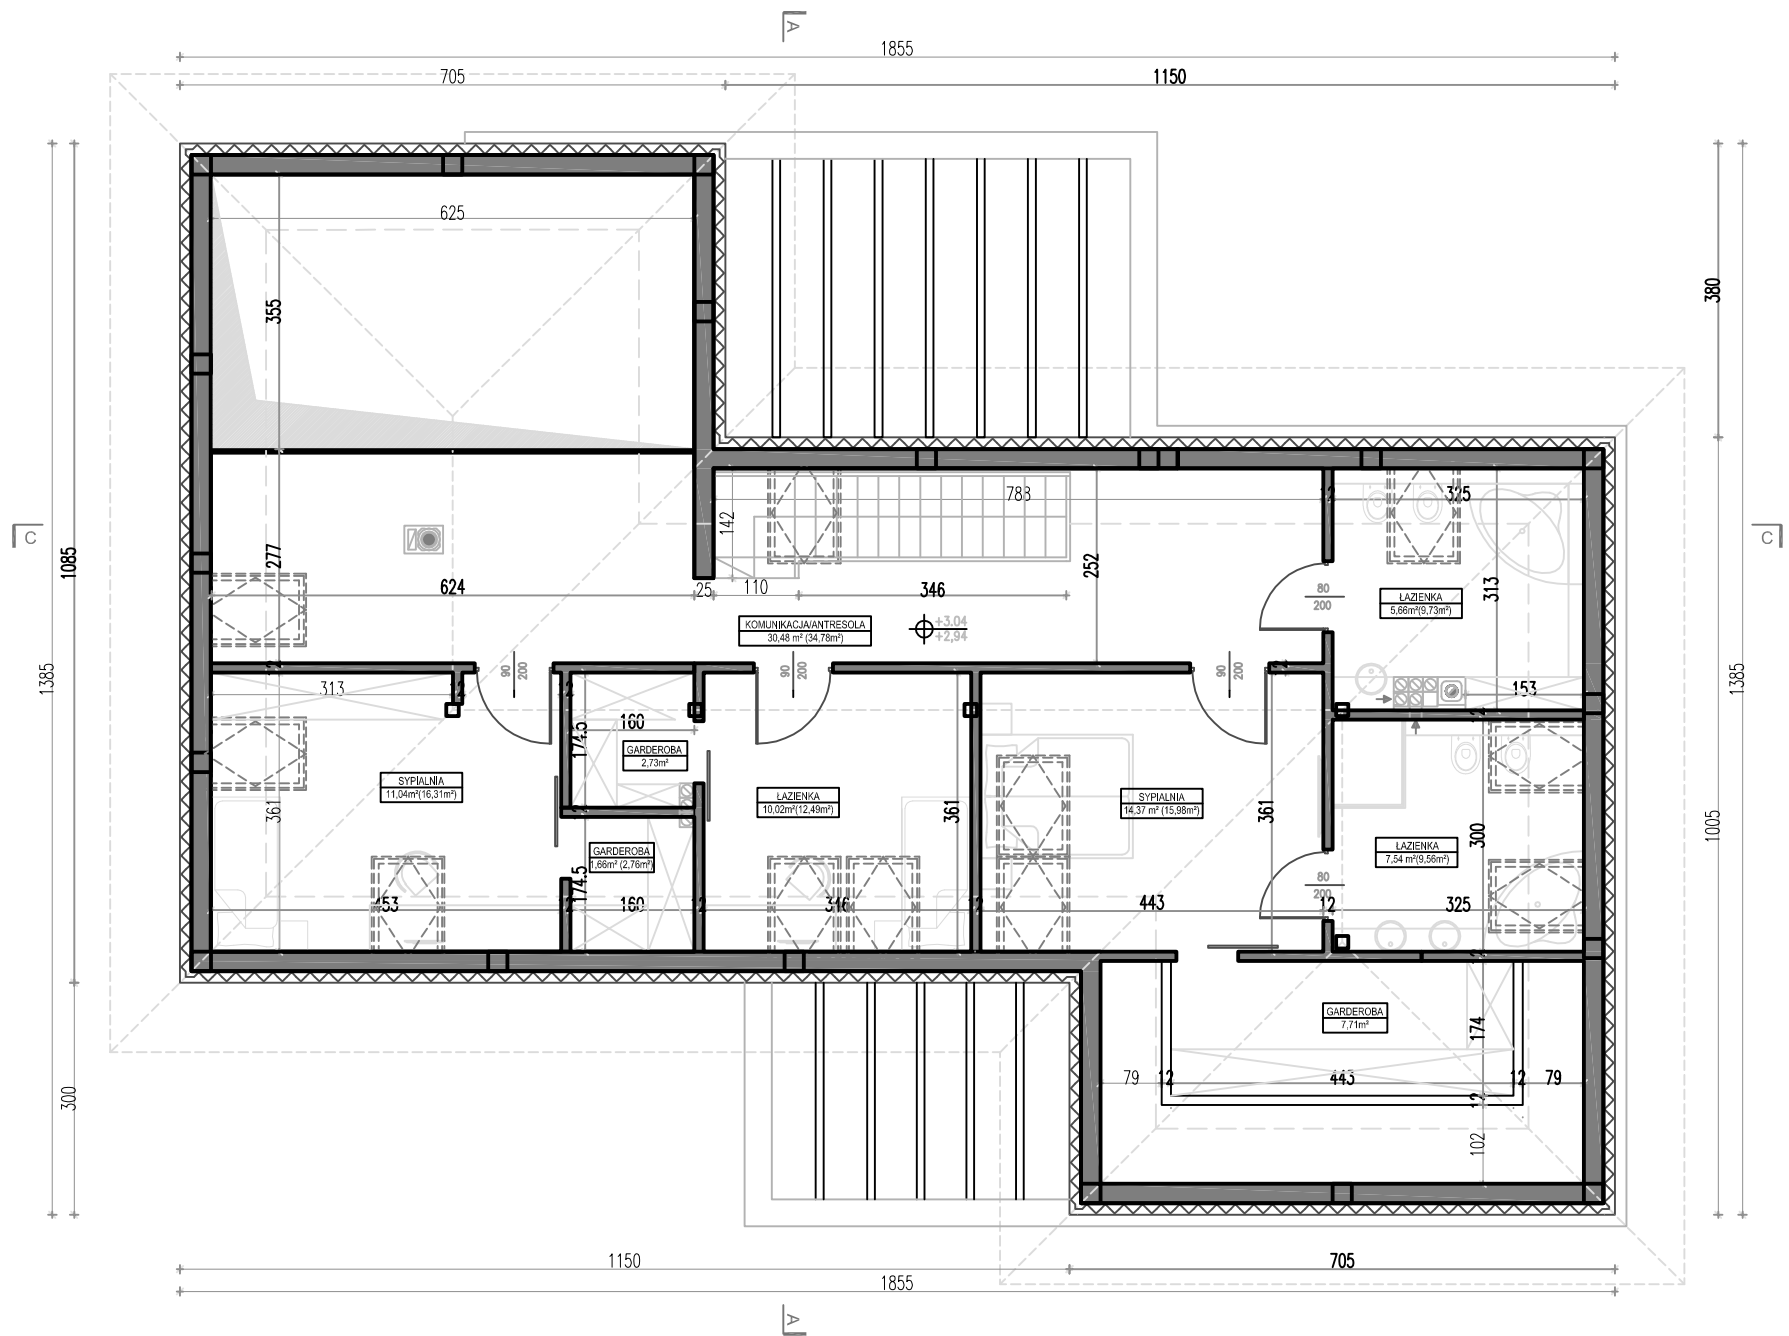


Home Koncept 14
Rzut Poddasza
wersja podstawowa

Powierzchnia użytkowa poddasza: 91,21m²
Powierzchnia podłogi poddasza: 112,17m²


UWAGA: PREZENTOWANY RYSUNEK SZCZEGÓŁOWY NIE STANOWI DOKUMENTACJI TECHNICZNEJ

HomeKONCEPT
Projekty domów nowoczesnych

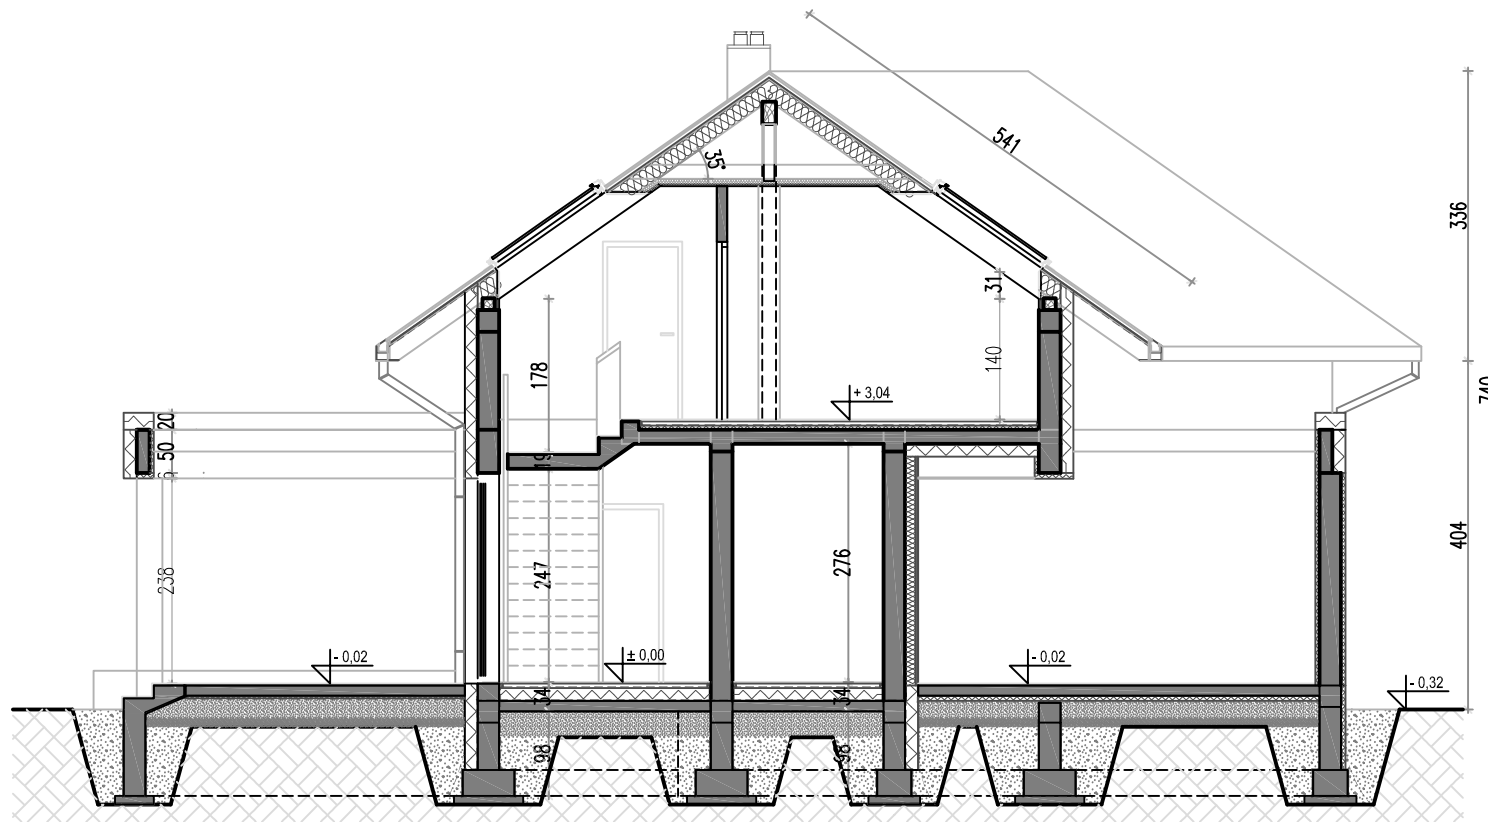

Home Koncept 14
Przekrój A - A
wersja podstawowa

UWAGA: PREZENTOWANY RYSUNEK SZCZEGÓŁOWY NIE STANOWI DOKUMENTACJI TECHNICZNEJ

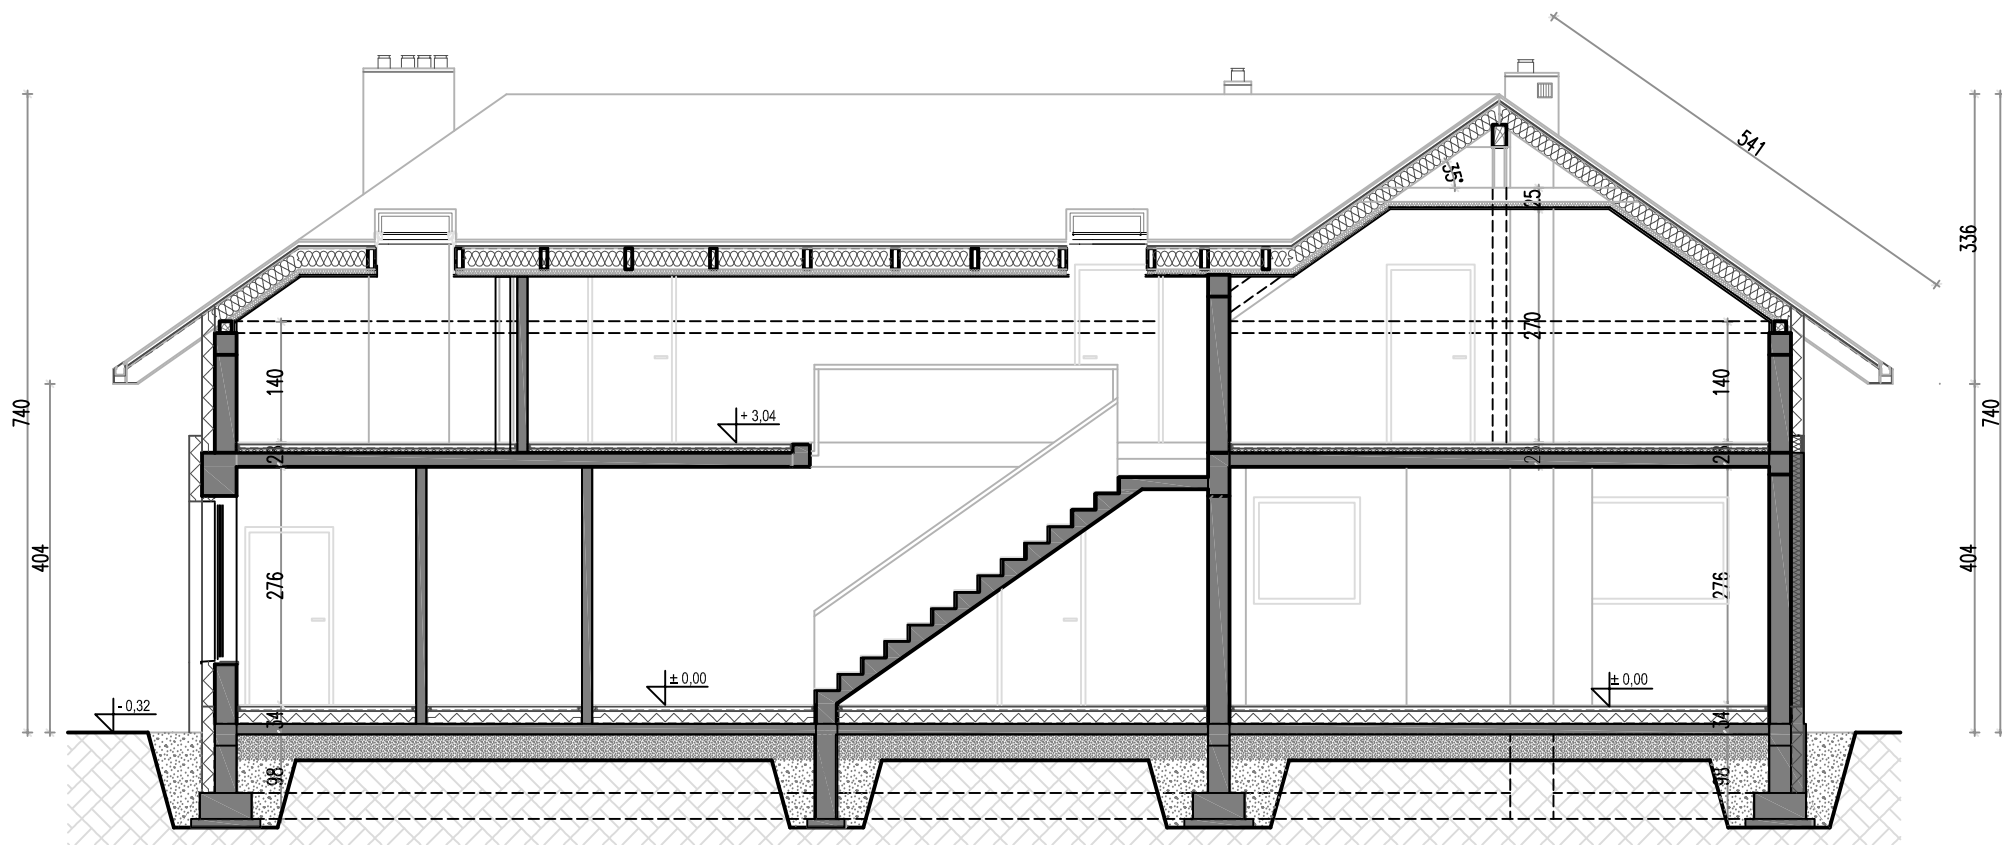

Home Koncept 14
Przekrój C - C
wersja podstawowa

UWAGA: PREZENTOWANY RYSUNEK SZCZEGÓŁOWY NIE STANOWI DOKUMENTACJI TECHNICZNEJ

HomeKONCEPT
Projekty domów nowoczesnych