


Home Konzept 15
Rzut Parteru
wersja podstawowa

Powierzchnia użytkowa parteru: 80,91 m²
Garaż: 20,93 m²
Taras: 20,00 m²
Taras: 8,30 m²

UWAGA: PREZENTOWANY RYSUNEK SZCZEGÓŁOWY NIE STANOWI DOKUMENTACJI TECHNICZNEJ

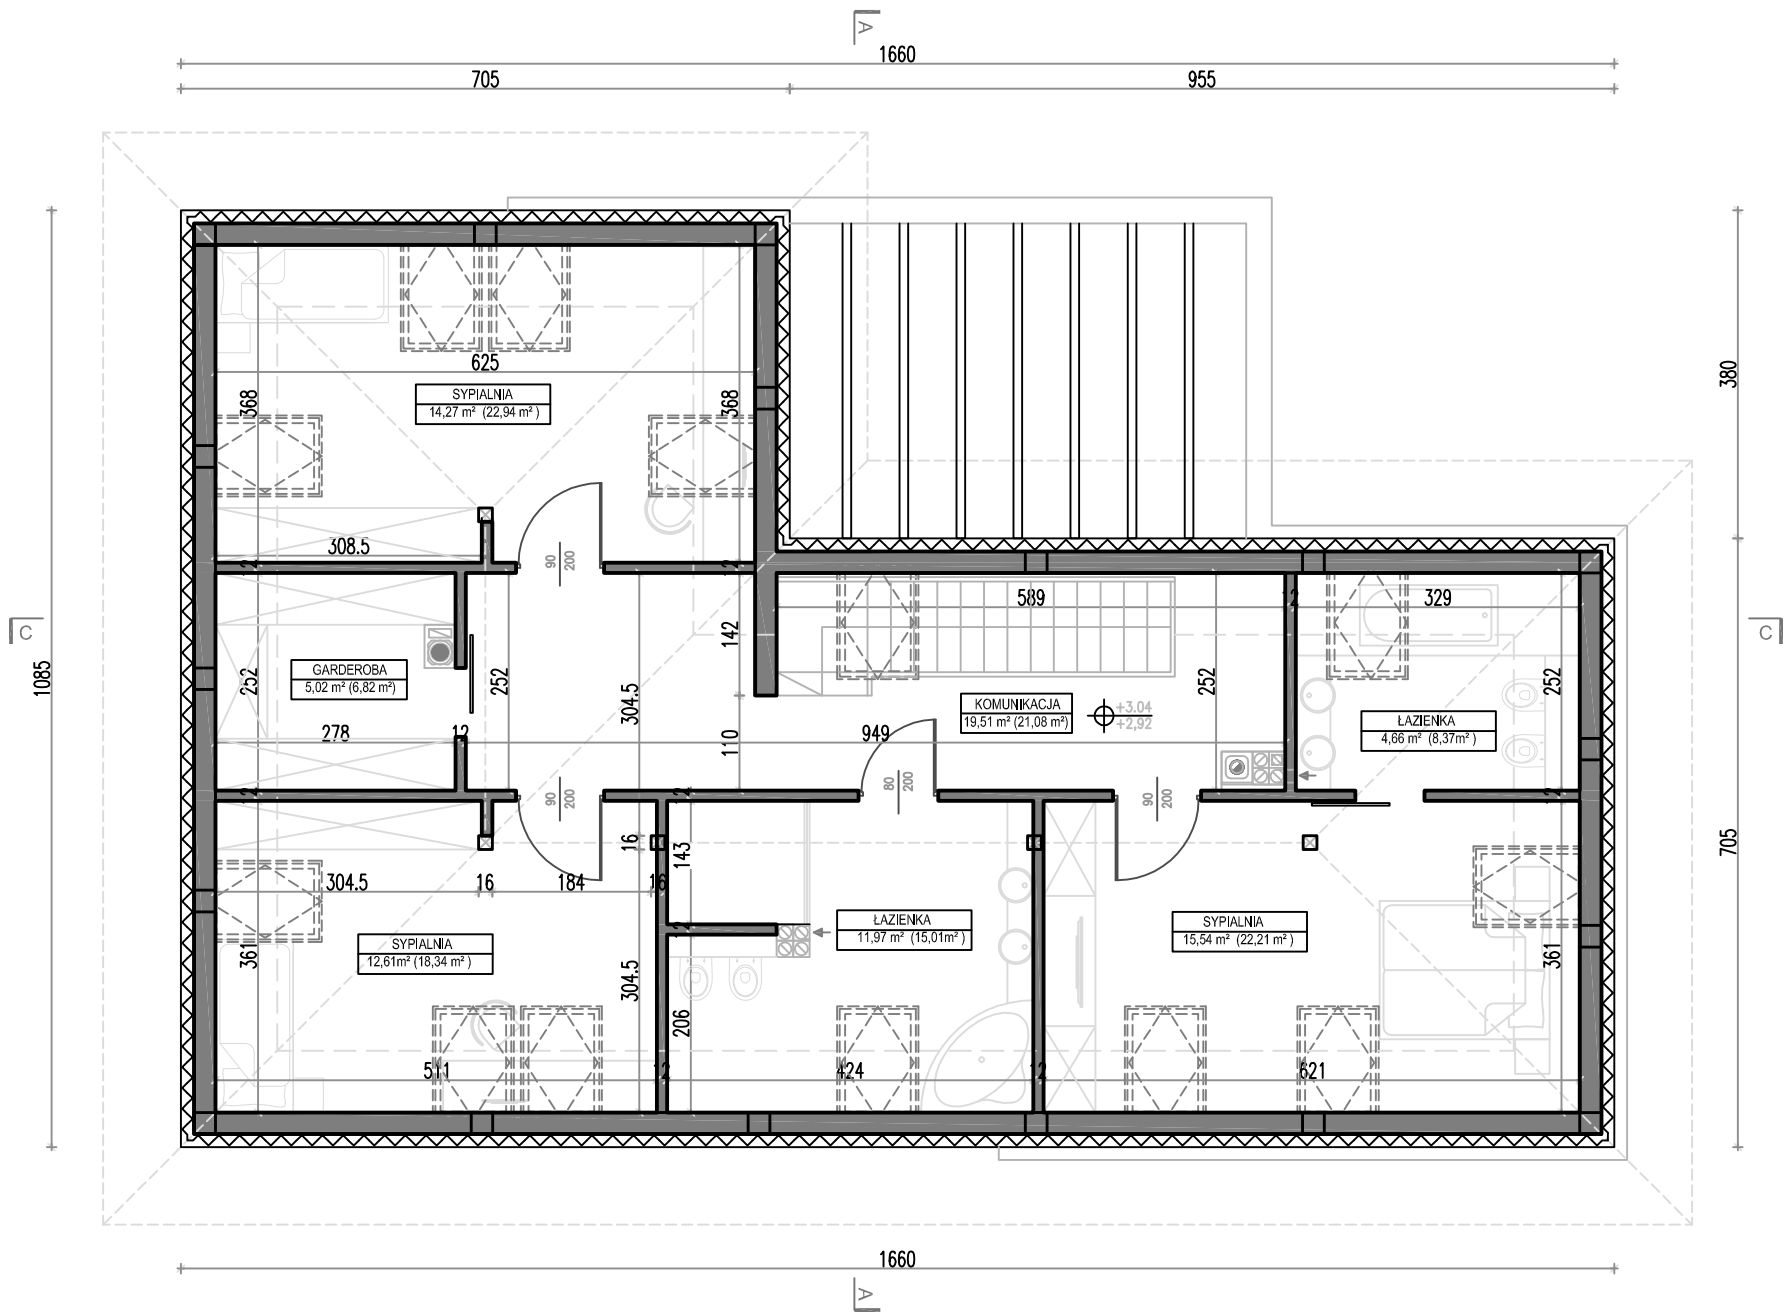


Home Koncept 15
Rzut Poddasza
wersja podstawowa

Powierzchnia użytkowa poddasza: 83,58m²
Powierzchnia podłogi poddasza: 114,78m²


UWAGA: PREZENTOWANY RYSUNEK SZCZEGÓŁOWY NIE STANOWI DOKUMENTACJI TECHNICZNEJ

HomeKONCEPT
Projekty domów nowoczesnych

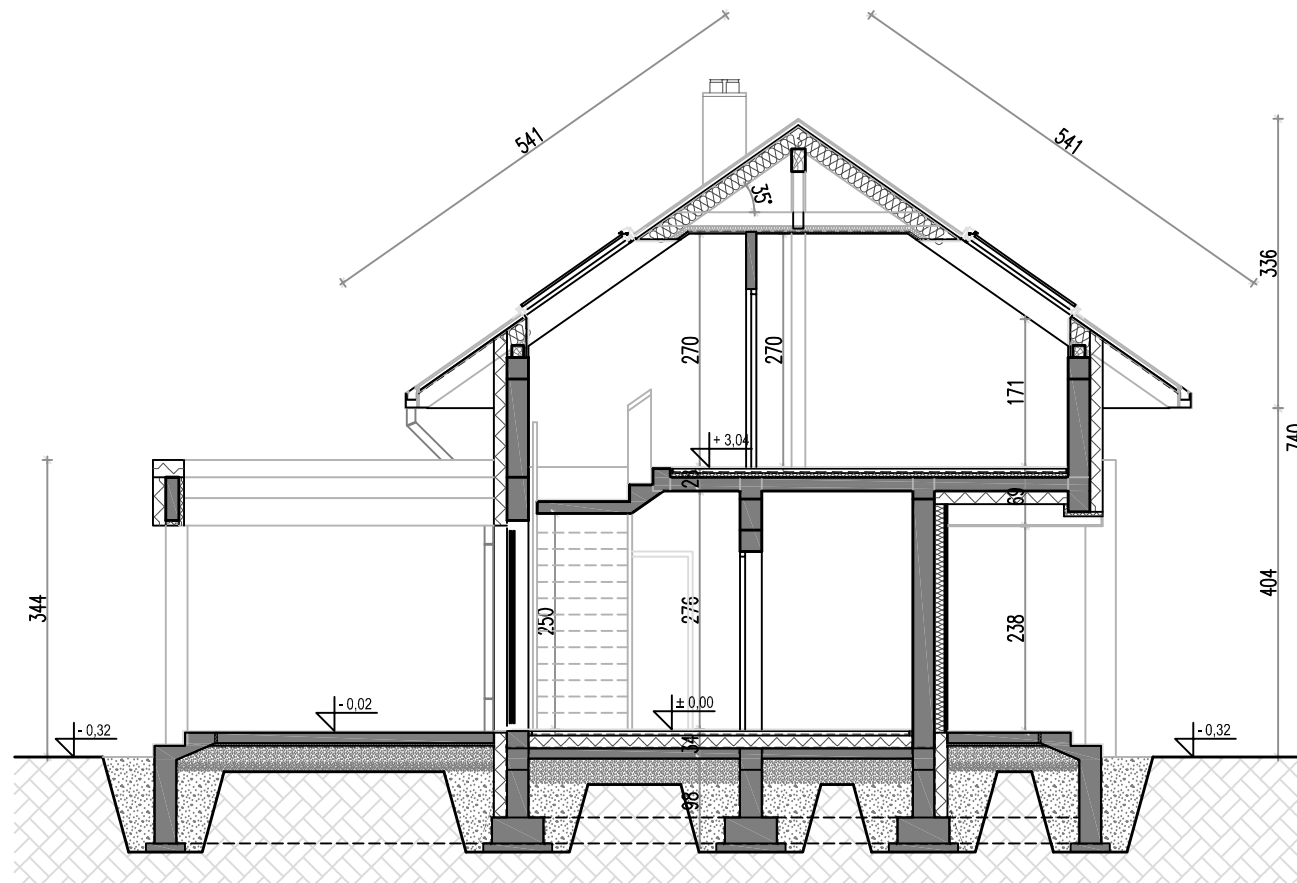

Home Koncept 15
Przekrój A - A
wersja podstawowa

UWAGA: PREZENTOWANY RYSUNEK SZCZEGÓŁOWY NIE STANOWI DOKUMENTACJI TECHNICZNEJ

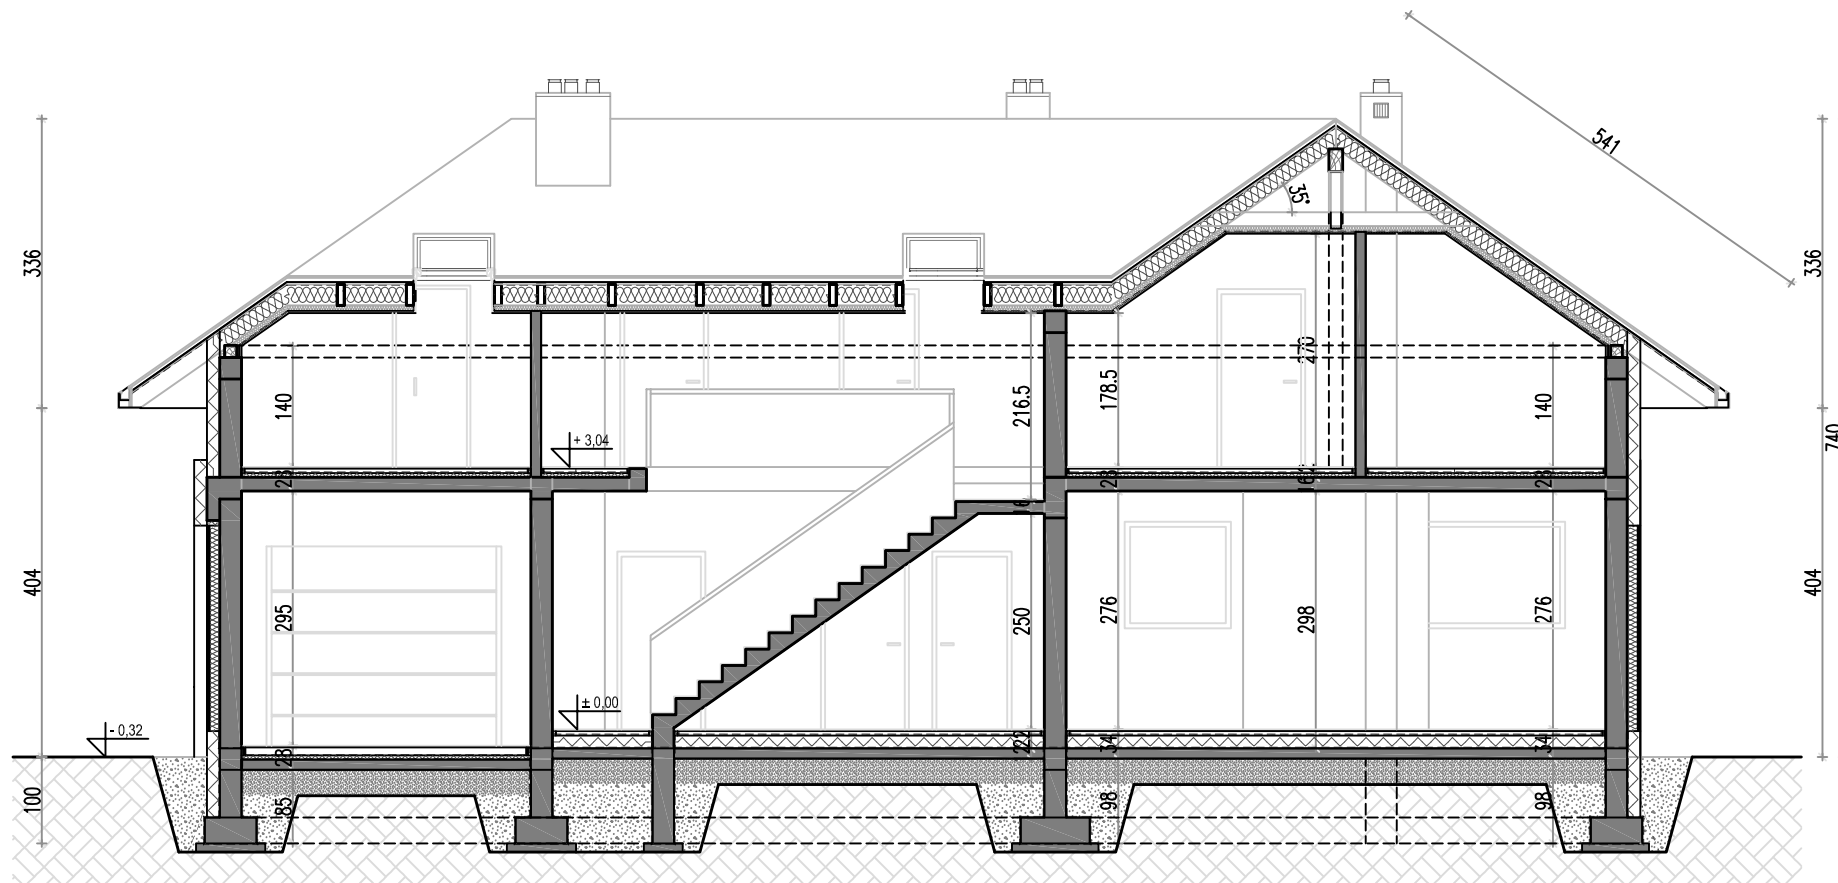

Home Koncept 15
Przekrój C - C
wersja podstawowa

UWAGA: PREZENTOWANY RYSUNEK SZCZEGÓŁOWY NIE STANOWI DOKUMENTACJI TECHNICZNEJ