


**Home Konzept 8**  
**Rzut Parteru**  
 wersja podstawowa

Powierzchnia użytkowa parteru: 90,45m<sup>2</sup>  
 Garaż: 27,31 m<sup>2</sup>  
 Tarasy: 54,37 m<sup>2</sup>

UWAGA: PREZENTOWANY RYSUNEK SZCZEGÓŁOWY NIE STANOWI DOKUMENTACJI TECHNICZNEJ

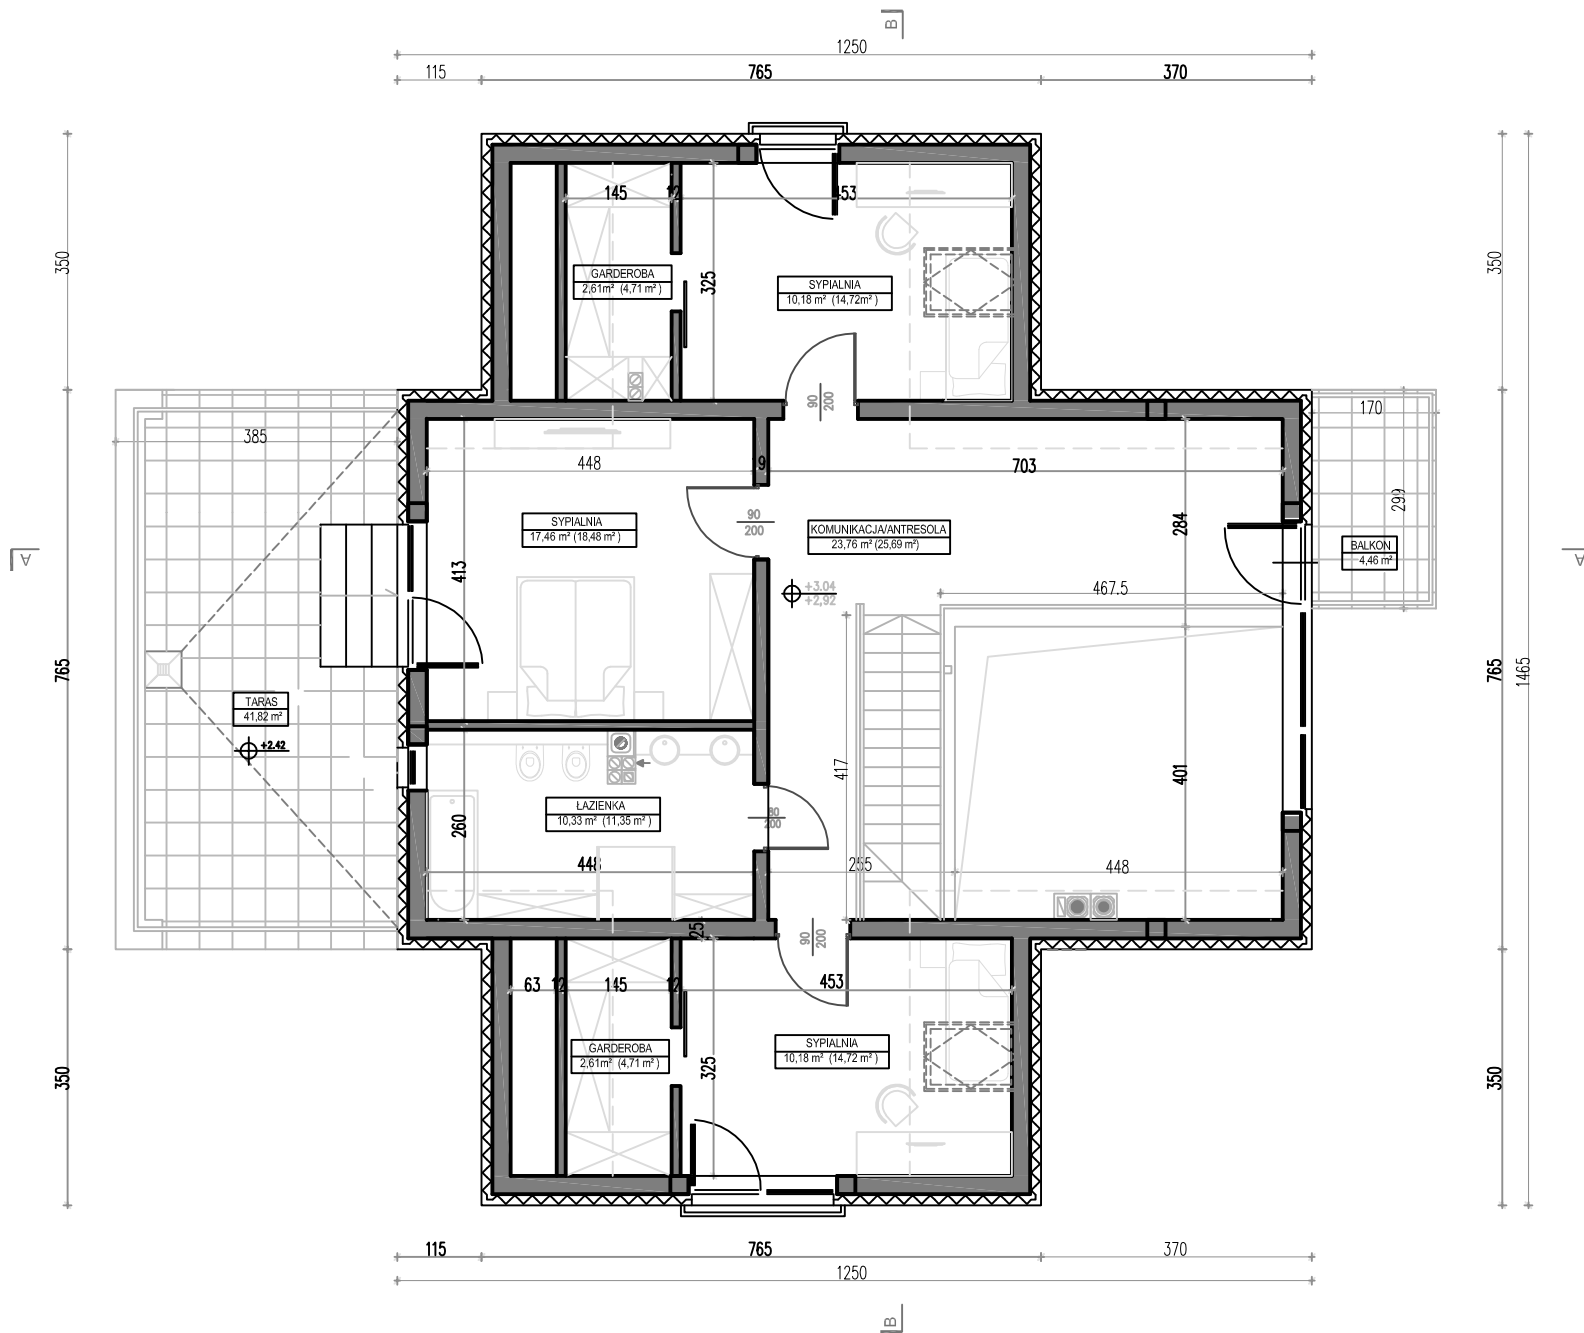


**Home Koncept 8**  
**Rzut Poddasza**  
wersja podstawowa

Powierzchnia użytkowa poddasza: 77,13m<sup>2</sup>  
Powierzchnia podłogi poddasza: 94,38m<sup>2</sup>  
Balkon: 4,46 m<sup>2</sup>  
Taras: 25,02m<sup>2</sup>


UWAGA: PREZENTOWANY RYSUNEK SZCZEGÓŁOWY NIE STANOWI DOKUMENTACJI TECHNICZNEJ



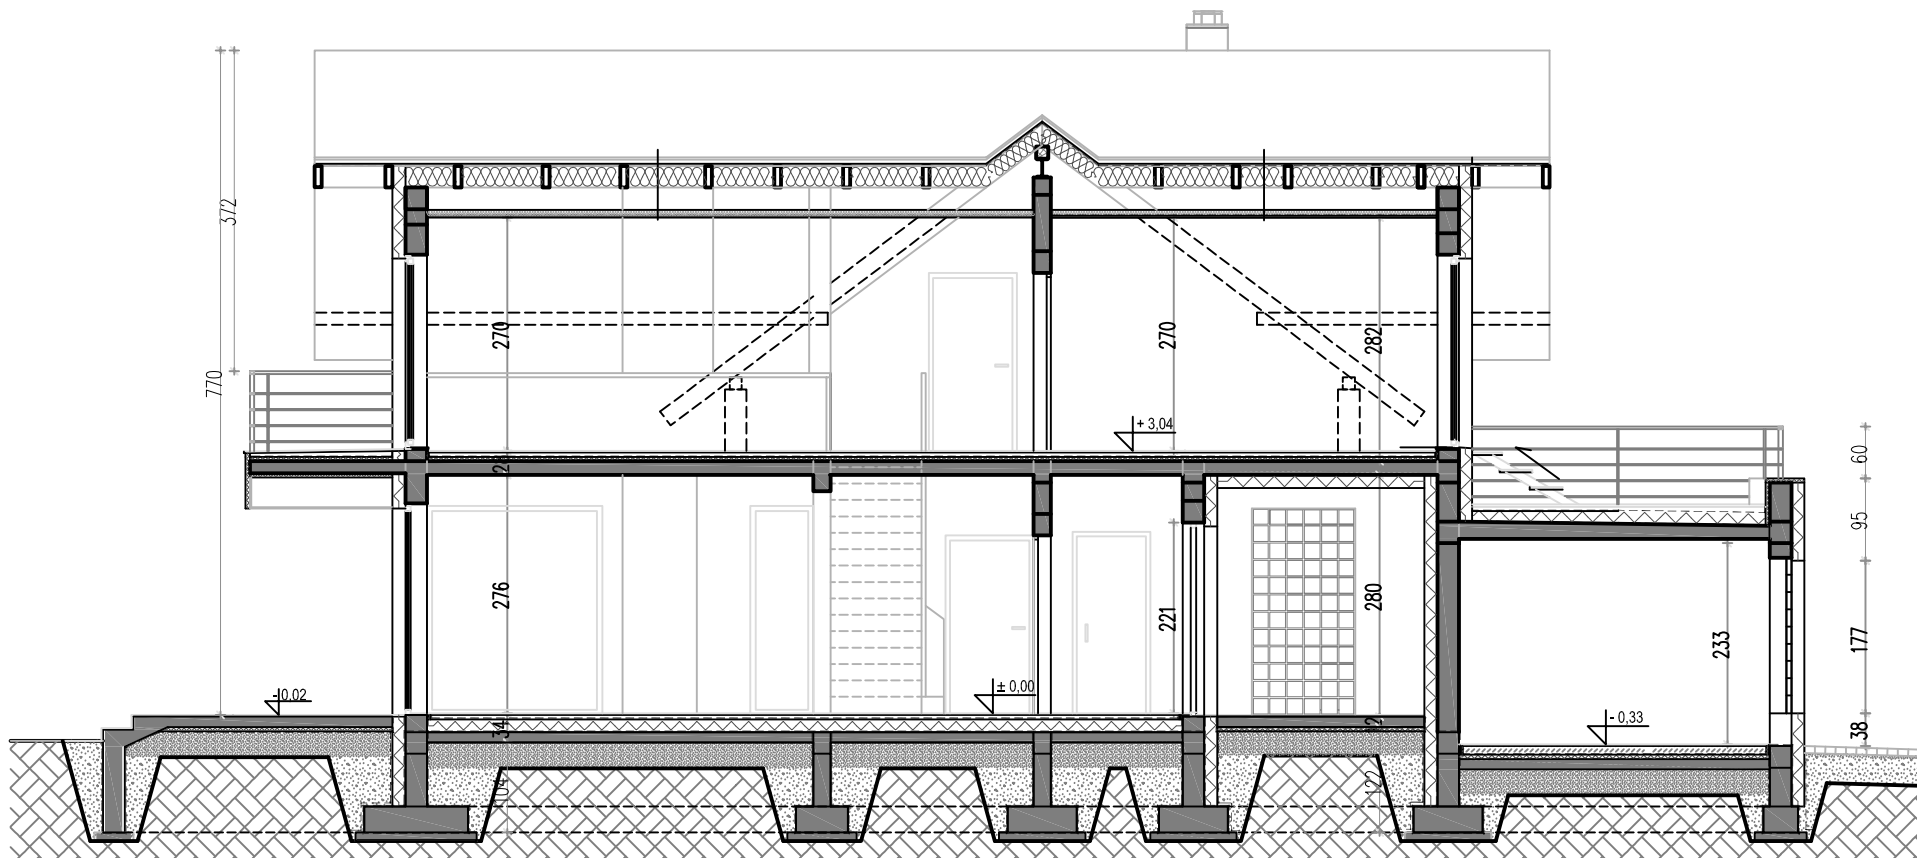

**Home Koncept 8**  
**Przekrój A - A**  
wersja podstawowa

UWAGA: PREZENTOWANY RYSUNEK SZCZEGÓŁOWY NIE STANOWI DOKUMENTACJI TECHNICZNEJ

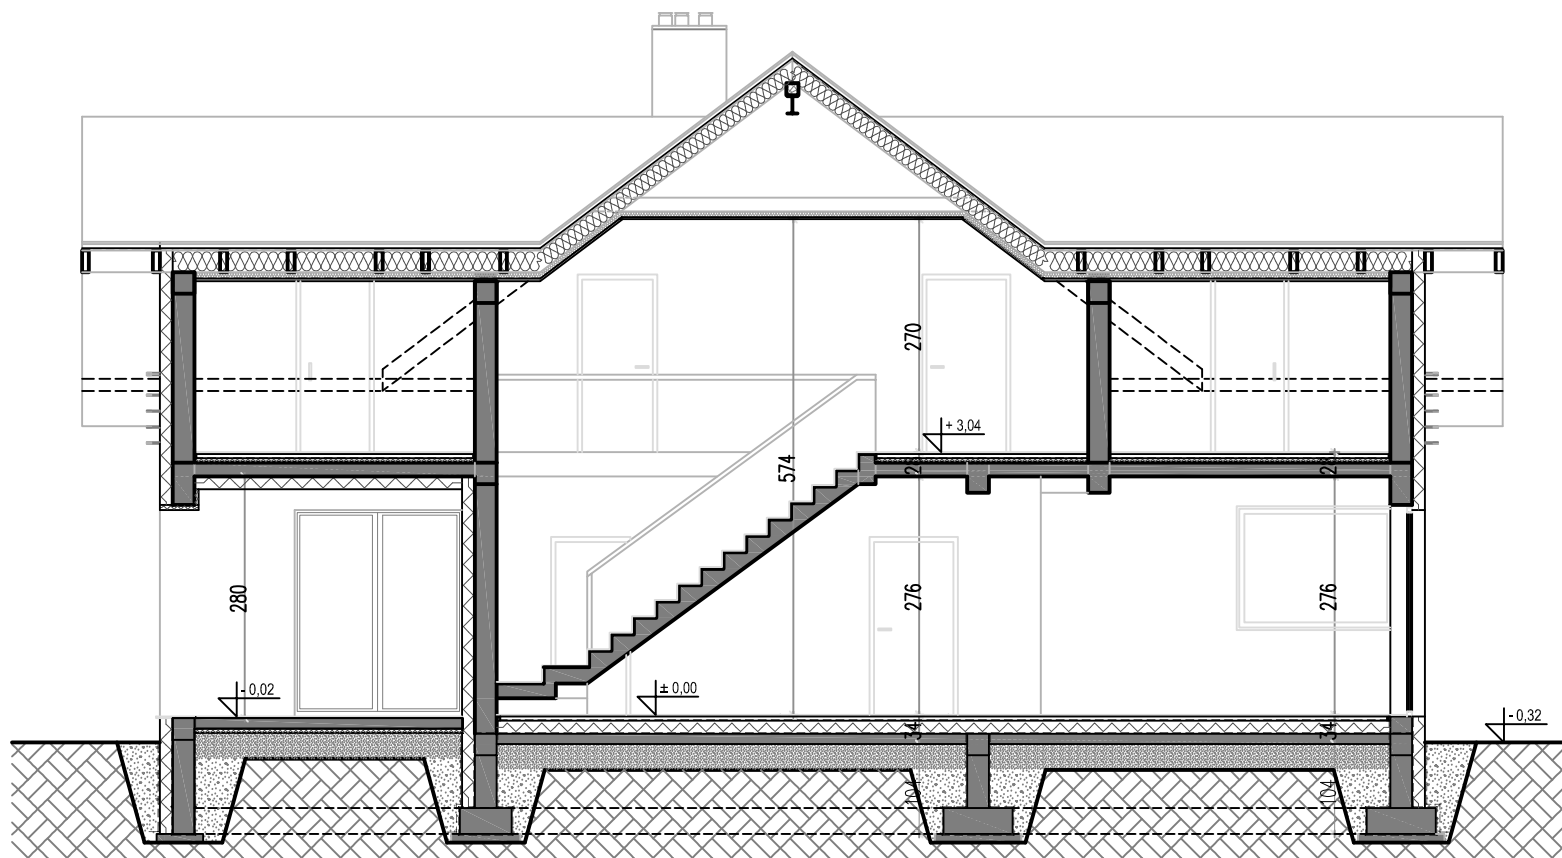

**Home Koncept 8**  
**Przekrój B - B**  
wersja podstawowa

UWAGA: PREZENTOWANY RYSUNEK SZCZEGÓŁOWY NIE STANOWI DOKUMENTACJI TECHNICZNEJ