


Home Konzept 29
Rzut Parteru
wersja podstawowa

Powierzchnia użytkowa parteru: 135,45m²
Garaż: 35,70 m²
Taras: 72,02 m²

UWAGA: PREZENTOWANY RYSUNEK SZCZEGÓŁOWY NIE STANOWI DOKUMENTACJI TECHNICZNEJ

HomeKONCEPT
Projekty domów nowoczesnych

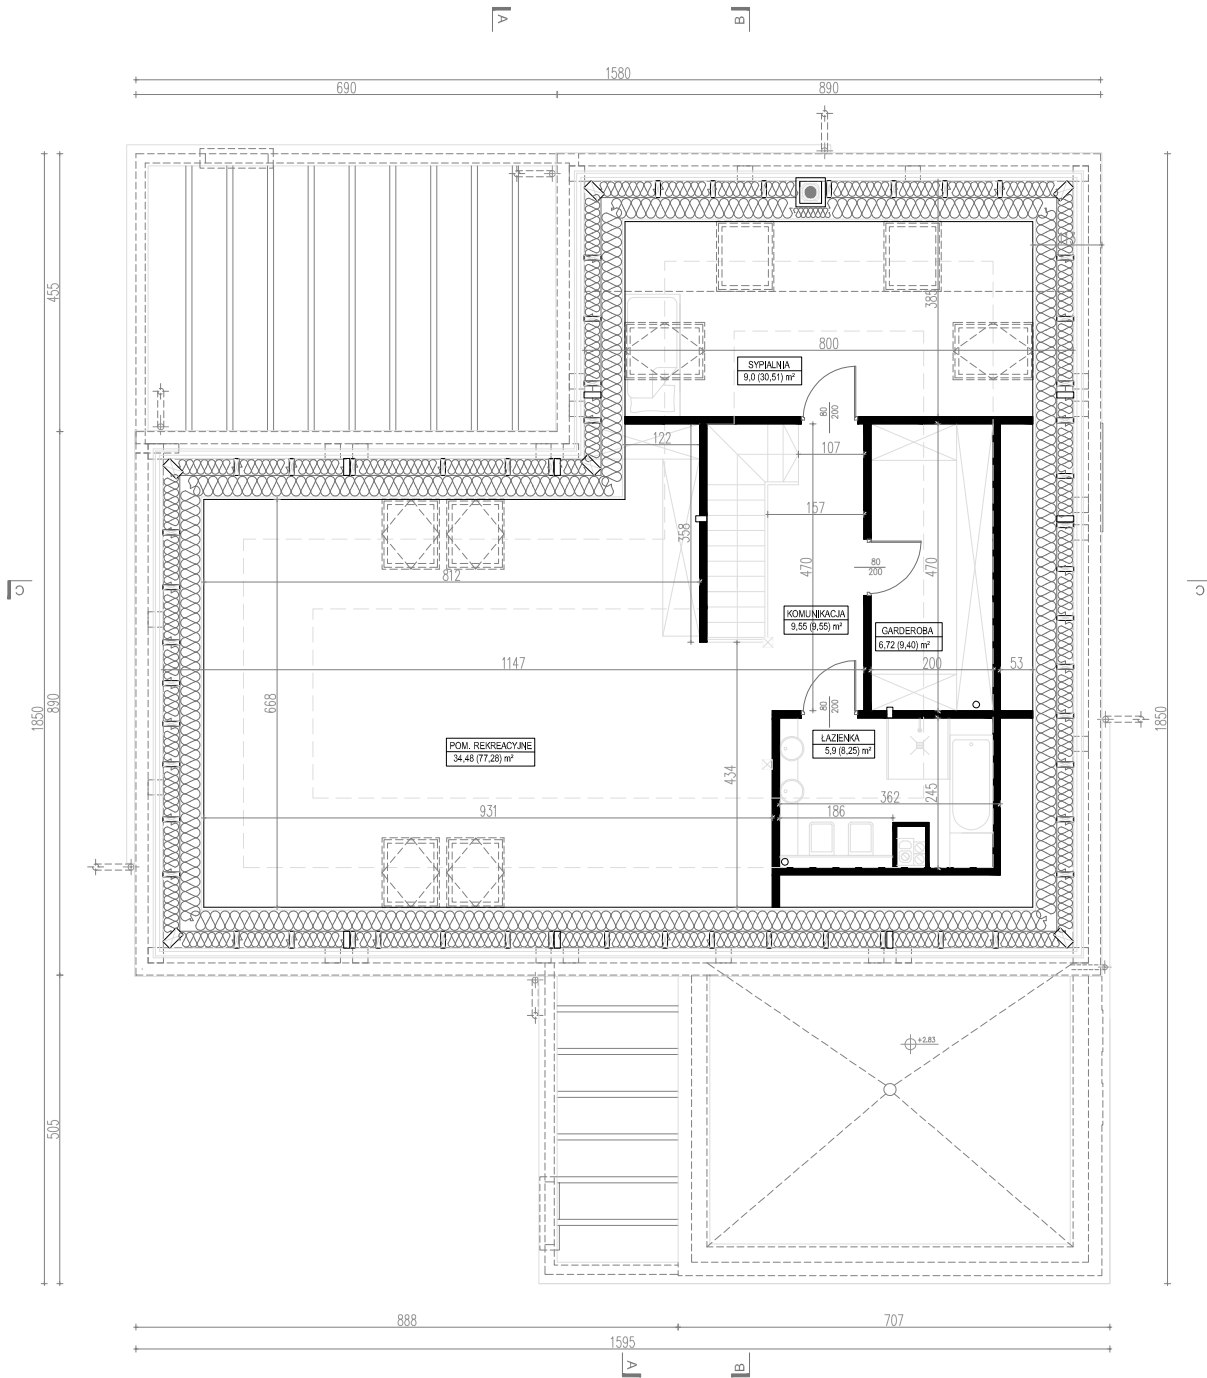


Home Koncept 29
Rzut Poddasza
wersja podstawowa

Powierzchnia użytkowa poddasza: 65,65m²
Powierzchnia podłogi: 134,99m²

UWAGA: PREZENTOWANY RYSUNEK SZCZEGÓŁOWY NIE STANOWI DOKUMENTACJI TECHNICZNEJ


HomeKONCEPT
Projekty domów nowoczesnych

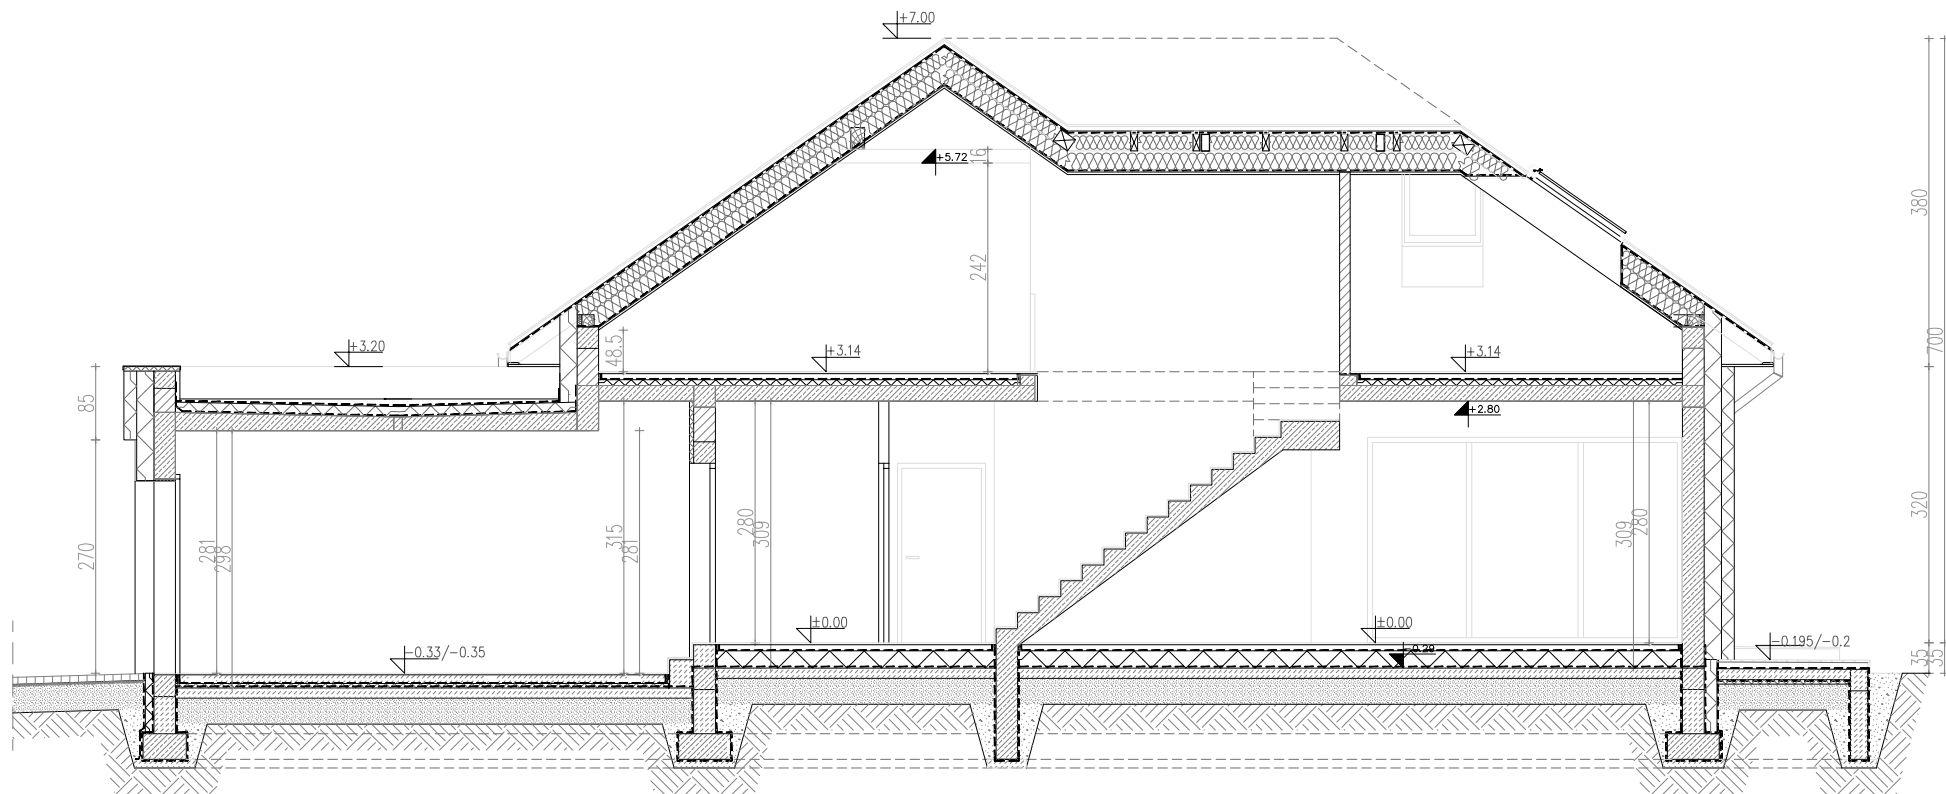

Home Koncept 29
Przekrój B - B
wersja podstawowa



UWAGA: PREZENTOWANY RYSUNEK SZCZEGÓŁOWY NIE STANOWI DOKUMENTACJI TECHNICZNEJ

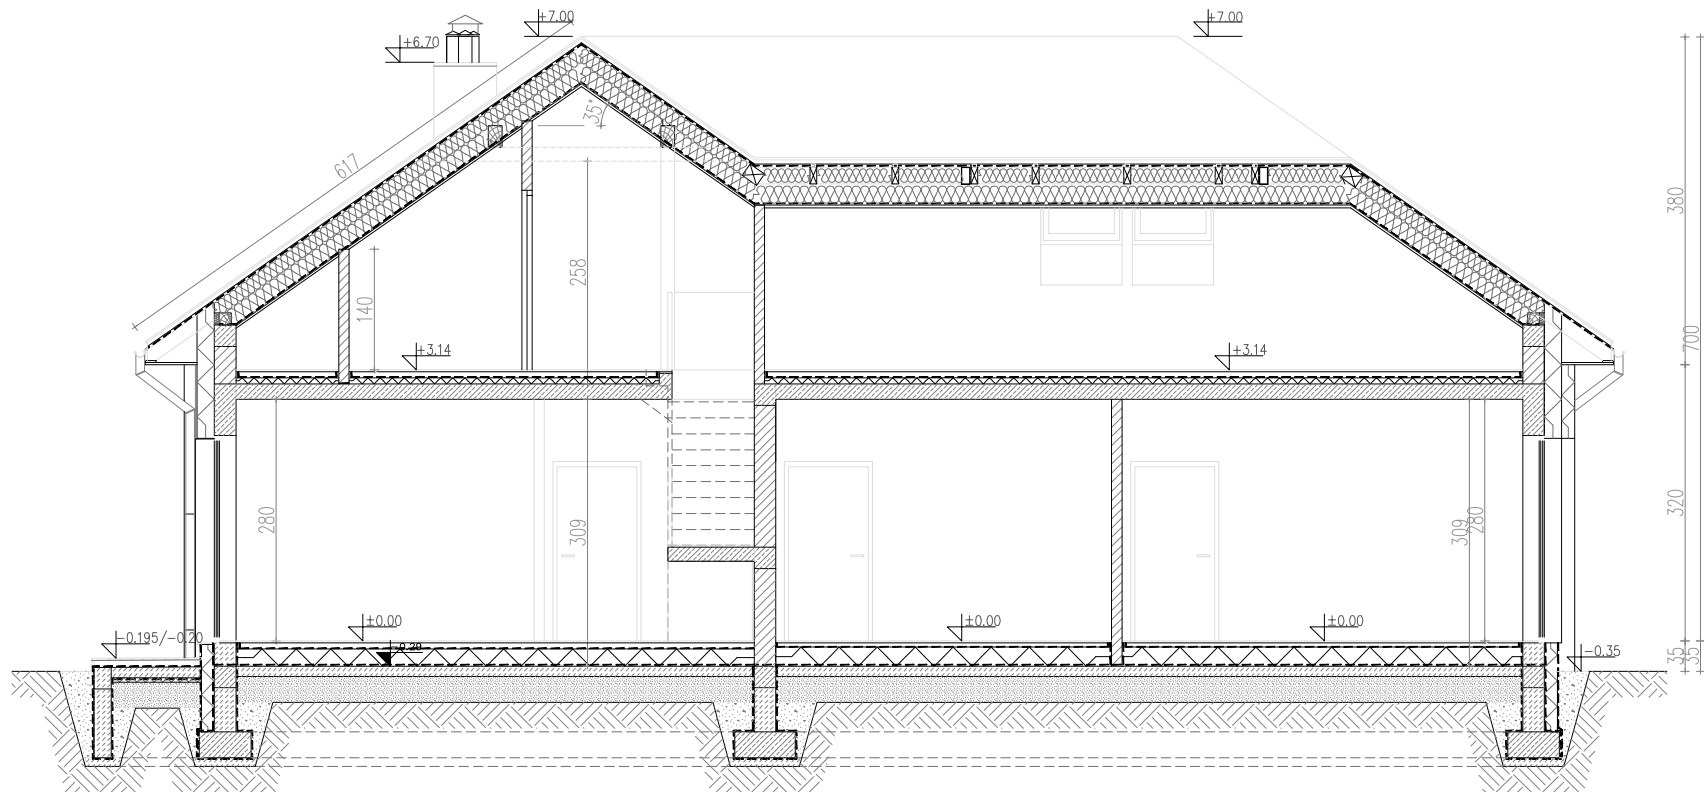

Home Koncept 29
Przekrój C - C
wersja podstawowa

UWAGA: PREZENTOWANY RYSUNEK SZCZEGÓŁOWY NIE STANOWI DOKUMENTACJI TECHNICZNEJ

HomeKONCEPT
Projekty domów nowoczesnych