


Home Konzept 10
Rzut Parteru
wersja lustro

Powierzchnia użytkowa parteru: 89,03 m²
Garaż: 32,15 m²
Taras: 51,31 m²

UWAGA: PREZENTOWANY RYSUNEK SZCZEGÓŁOWY NIE STANOWI DOKUMENTACJI TECHNICZNEJ

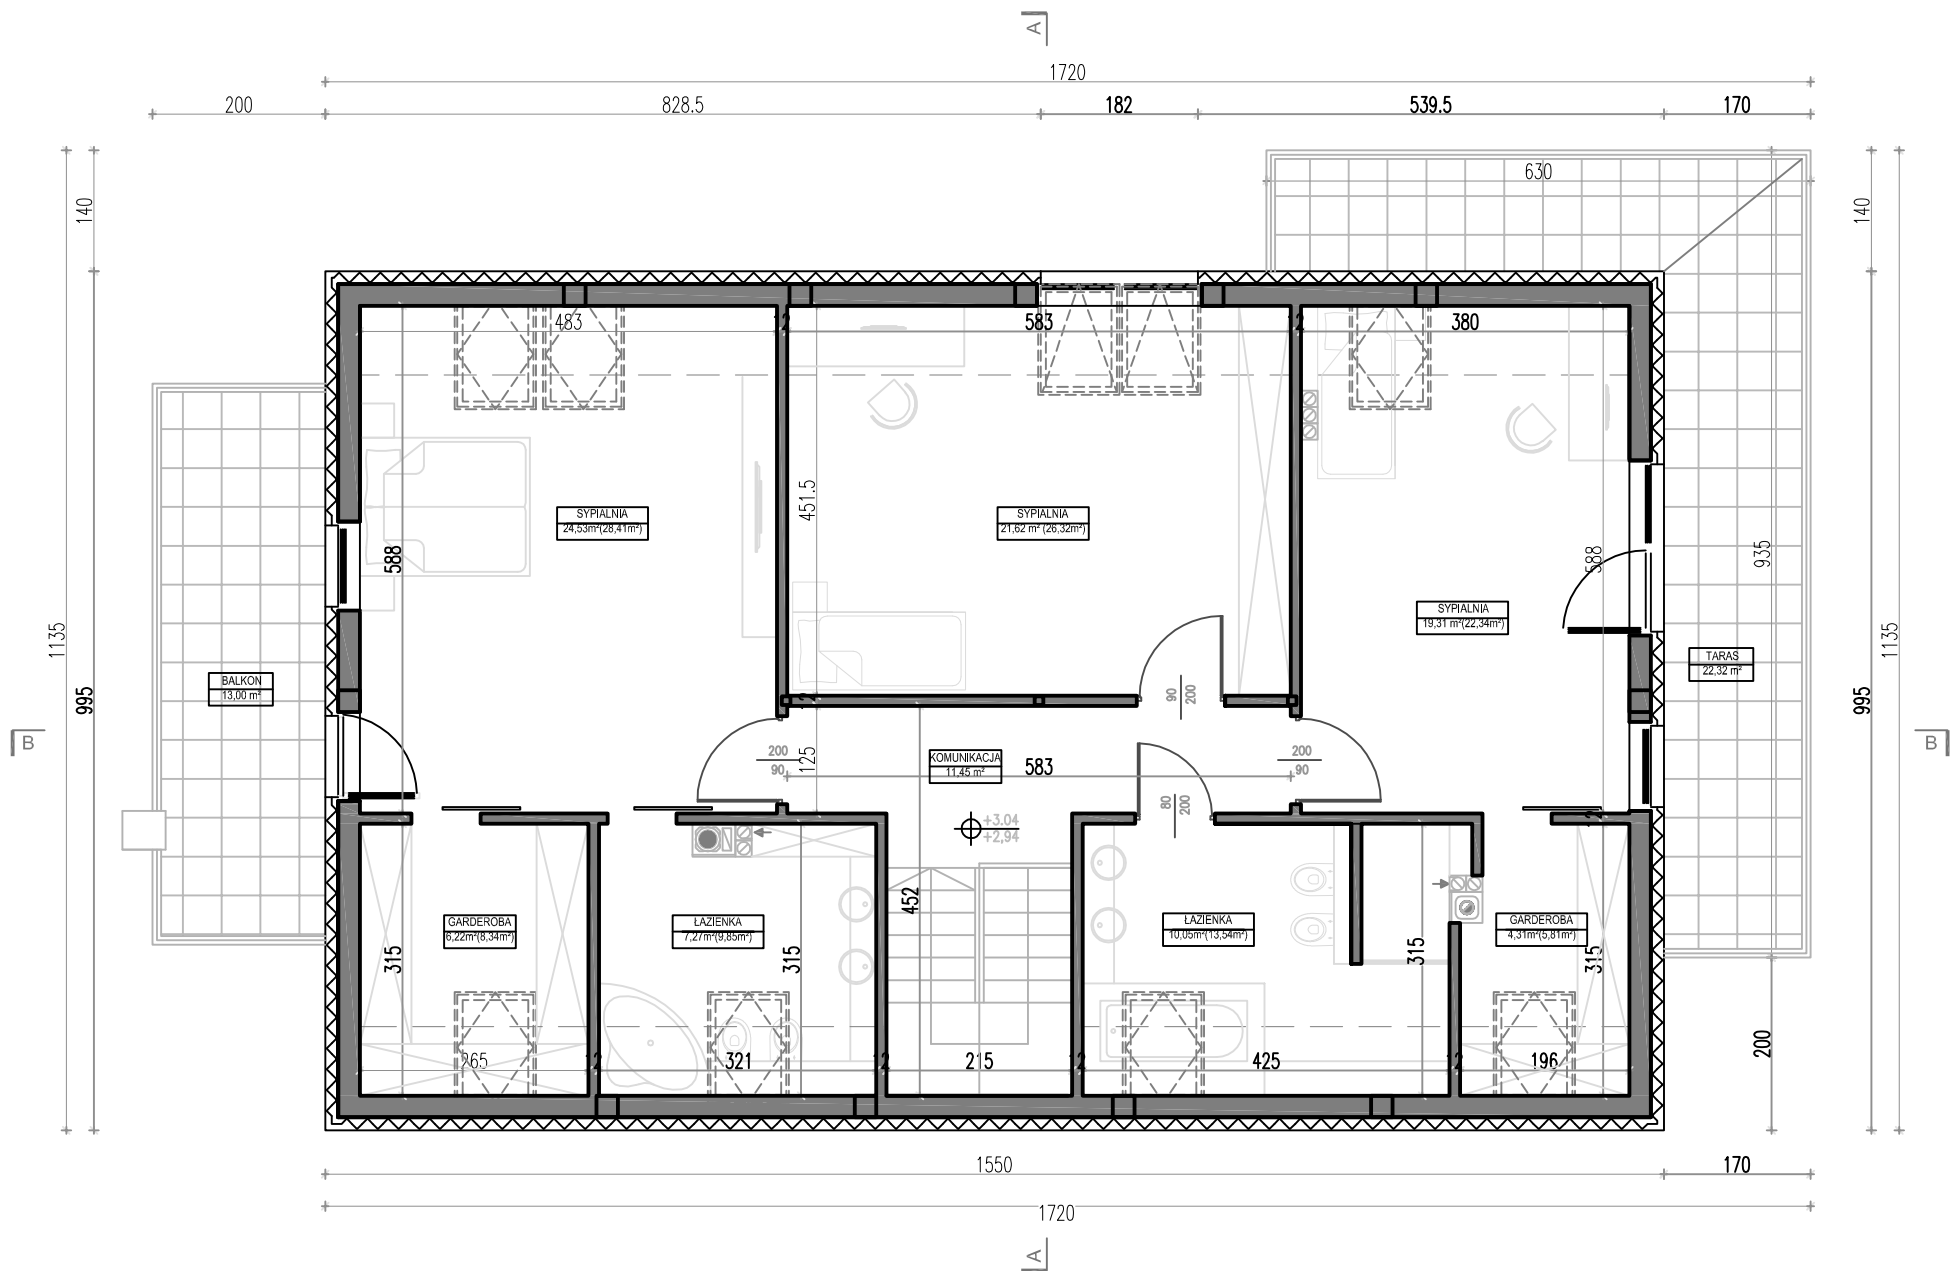


Home Konzept 10
Rzut Poddasza
wersja lustro

Powierzchnia użytkowa poddasza: 104,76m²
Powierzchnia podłogi poddasza: 126,06m²
Balkon: 13,00m²
Taras: 22,32m²


UWAGA: PREZENTOWANY RYSUNEK SZCZEGÓŁOWY NIE STANOWI DOKUMENTACJI TECHNICZNEJ



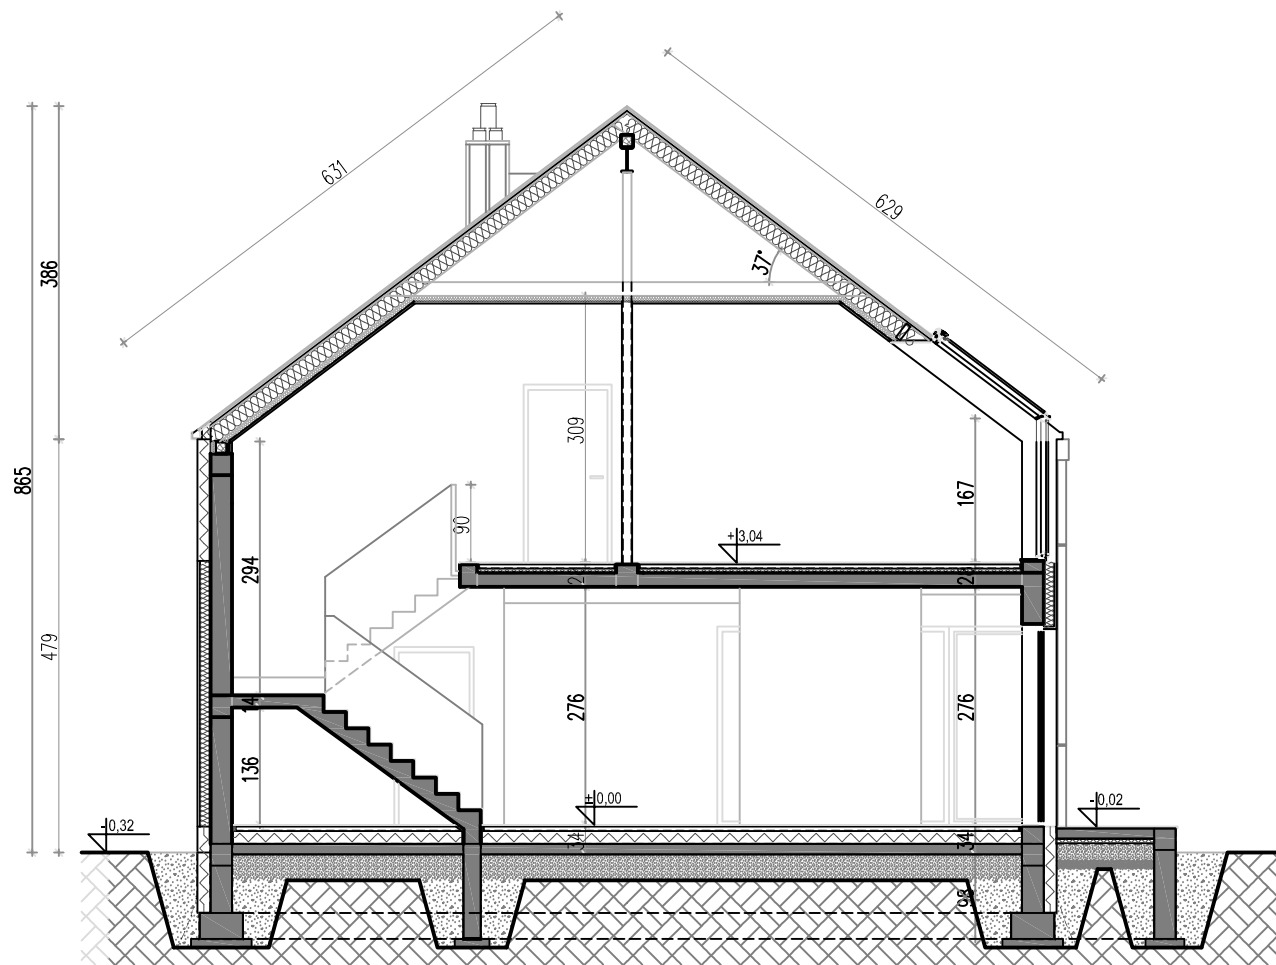

Home Koncept 10
Przekrój A - A
wersja lustro

UWAGA: PREZENTOWANY RYSUNEK SZCZEGÓŁOWY NIE STANOWI DOKUMENTACJI TECHNICZNEJ

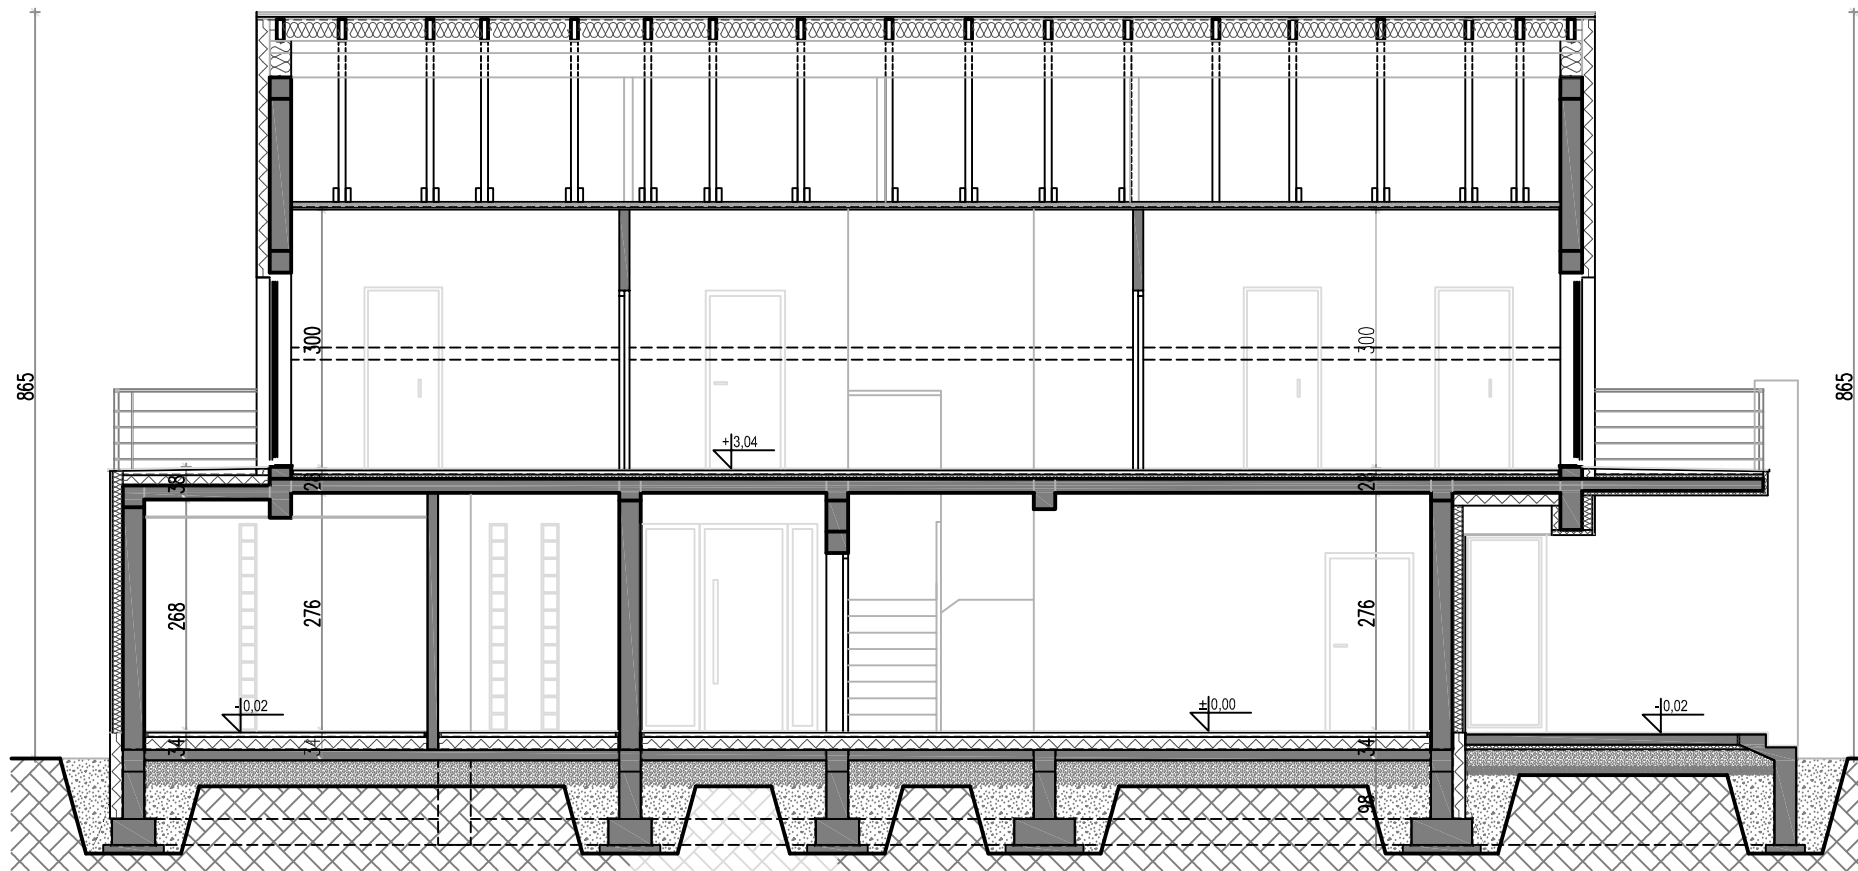

Home Koncept 10
 Przekrój B - B
 wersja lustro

UWAGA: PREZENTOWANY RYSUNEK SZCZEGÓŁOWY NIE STANOWI DOKUMENTACJI TECHNICZNEJ


 Projekty domów nowoczesnych