


Home Konzept 16
Rzut Parteru
wersja lustro

Powierzchnia użytkowa parteru: 88,55 m²
Garaż: 20,10 m²
Taras: 9,48 m²
Taras: 82,72 m²


UWAGA: PREZENTOWANY RYSUNEK SZCZEGÓŁOWY NIE STANOWI DOKUMENTACJI TECHNICZNEJ

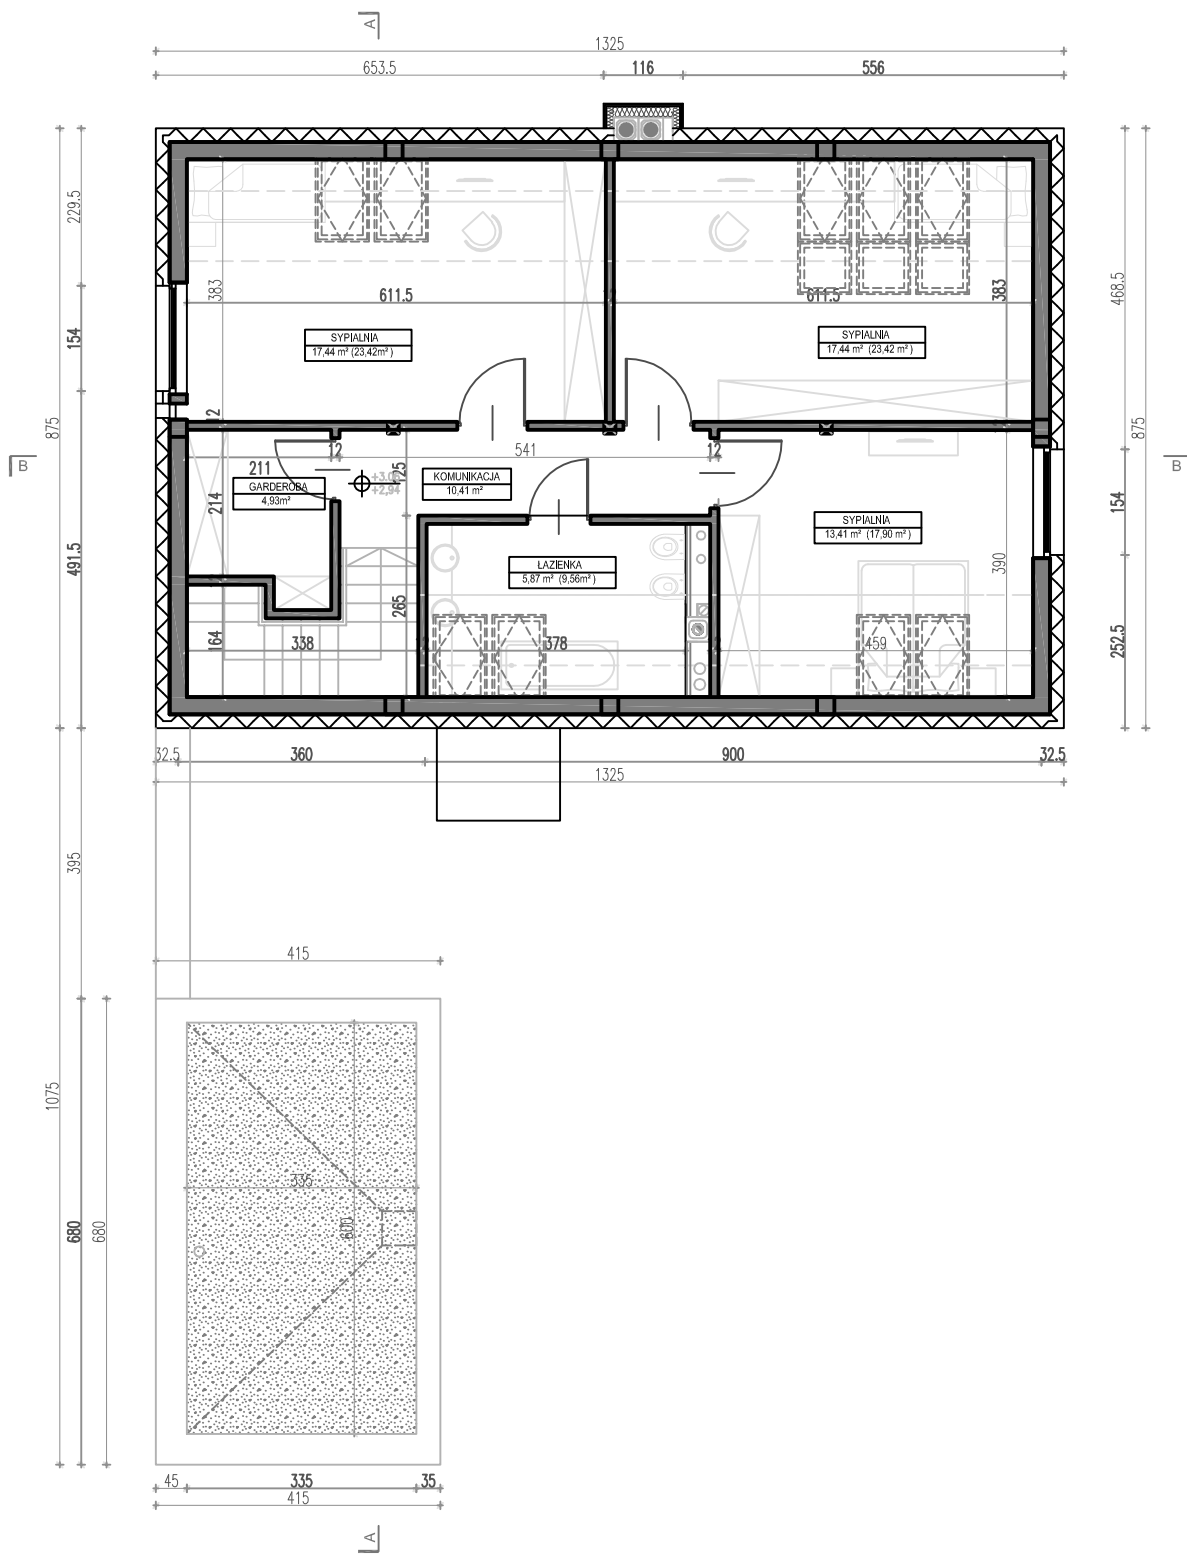

Home Koncept 16
Rzut Poddasza
wersja lustro

Powierzchnia użytkowa poddasza: 69,50m²
Powierzchnia podłogi poddasza: 89,64m²


UWAGA: PREZENTOWANY RYSUNEK SZCZEGÓŁOWY NIE STANOWI DOKUMENTACJI TECHNICZNEJ

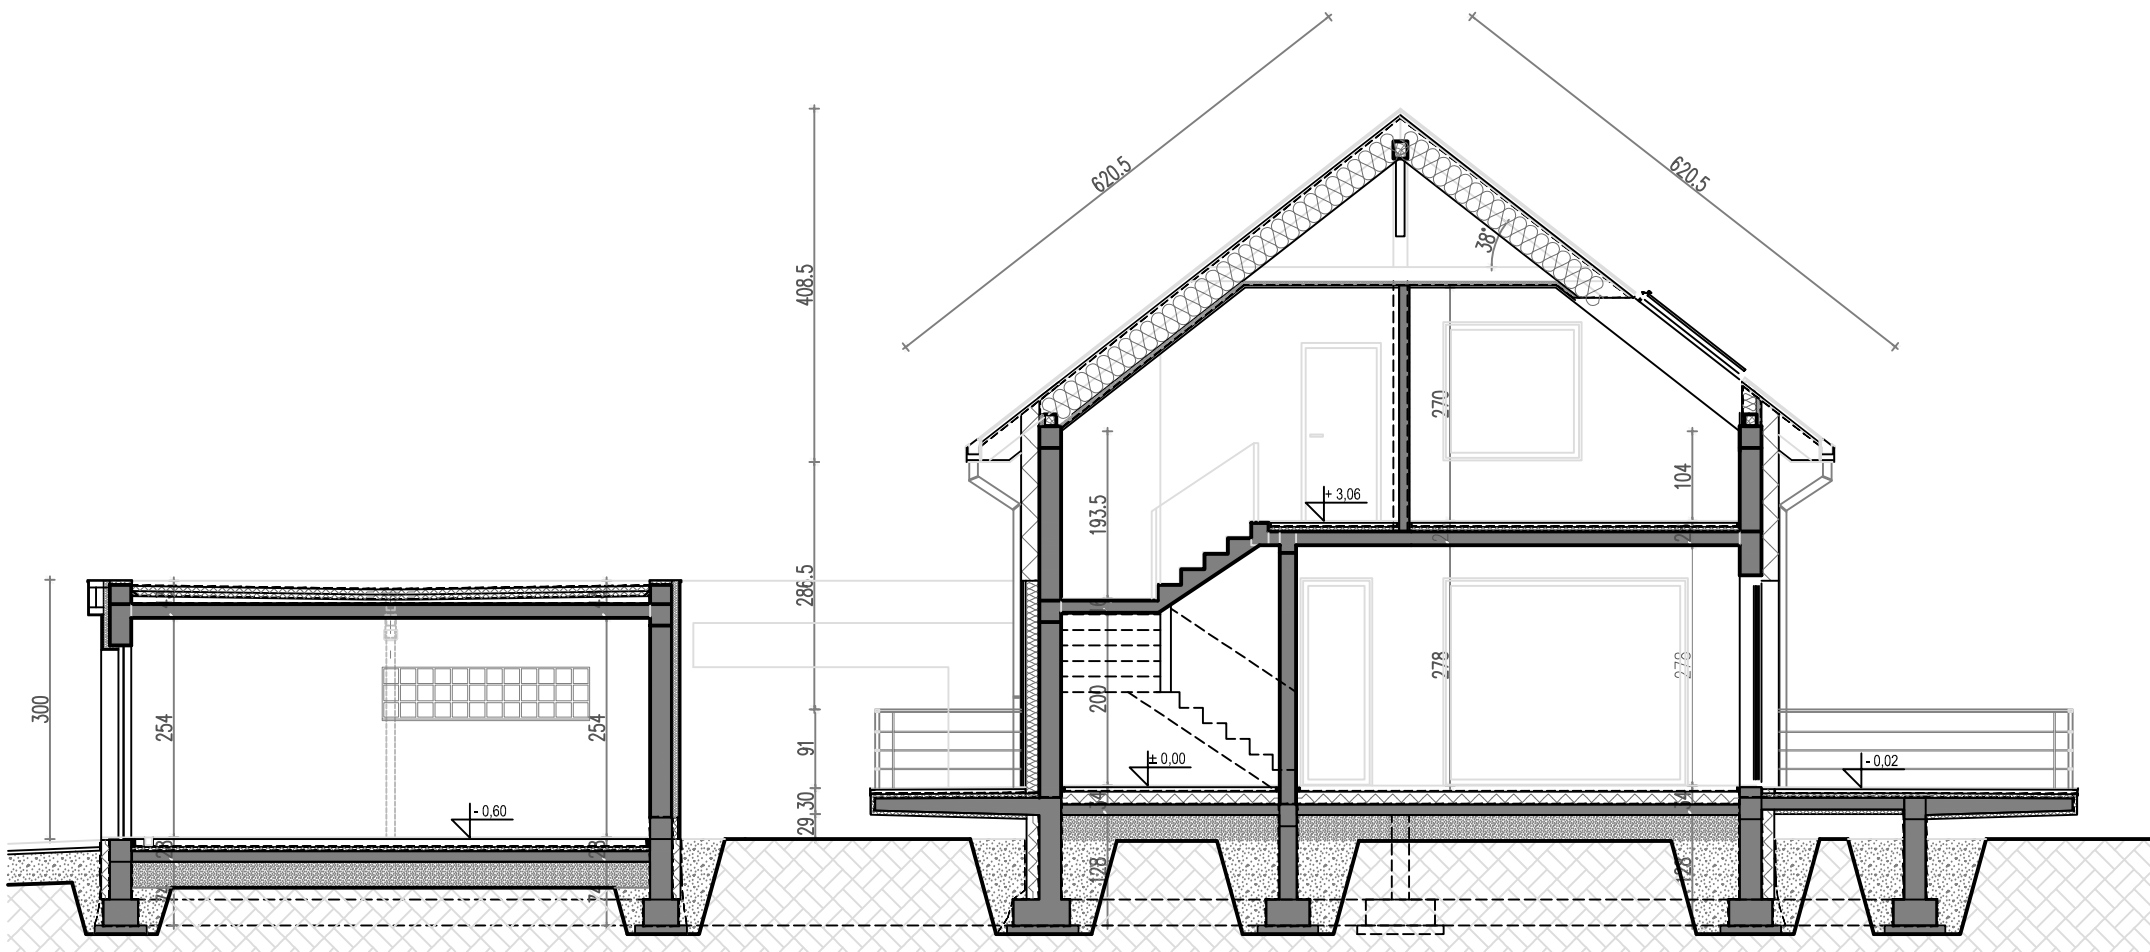

Home Koncept 16
Przekrój A - A
wersja lustro

UWAGA: PREZENTOWANY RYSUNEK SZCZEGÓŁOWY NIE STANOWI DOKUMENTACJI TECHNICZNEJ

HomeKONCEPT
Projekty domów nowoczesnych

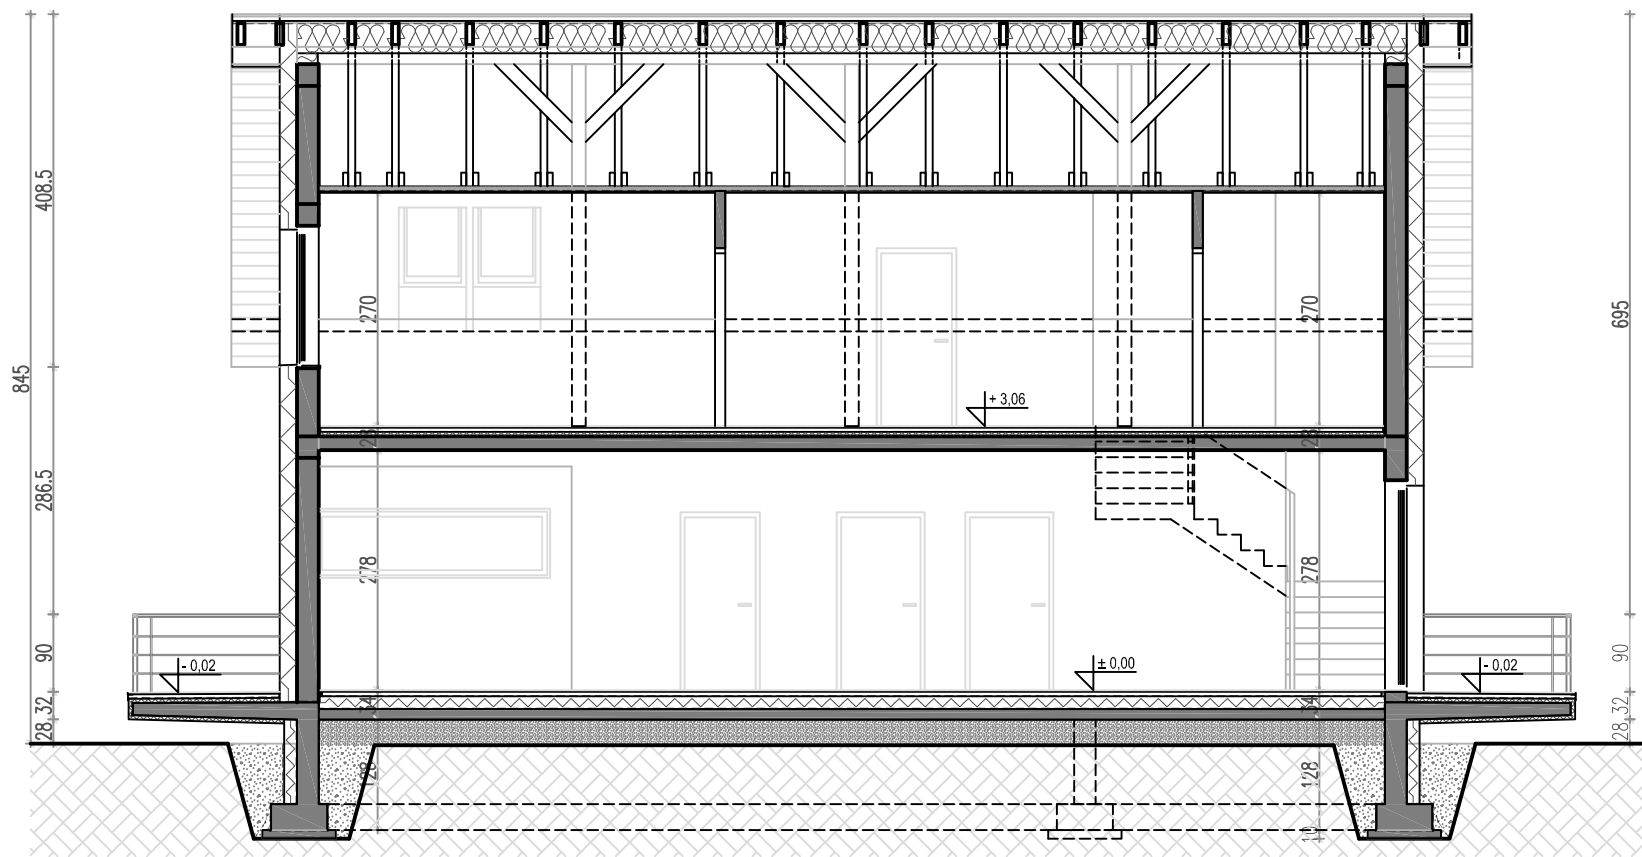

Home Koncept 16
Przekrój B - B
 wersja lustro

UWAGA: PREZENTOWANY RYSUNEK SZCZEGÓŁOWY NIE STANOWI DOKUMENTACJI TECHNICZNEJ