


**Home Konzept 20**  
**Rzut Parteru**  
 wersja lustro

Powierzchnia użytkowa parteru: 67,55 m<sup>2</sup>  
 Garaż: 23,99 m<sup>2</sup>  
 Taras: 46,73 m<sup>2</sup>

UWAGA: PREZENTOWANY RYSUNEK SZCZEGÓŁOWY NIE STANOWI DOKUMENTACJI TECHNICZNEJ

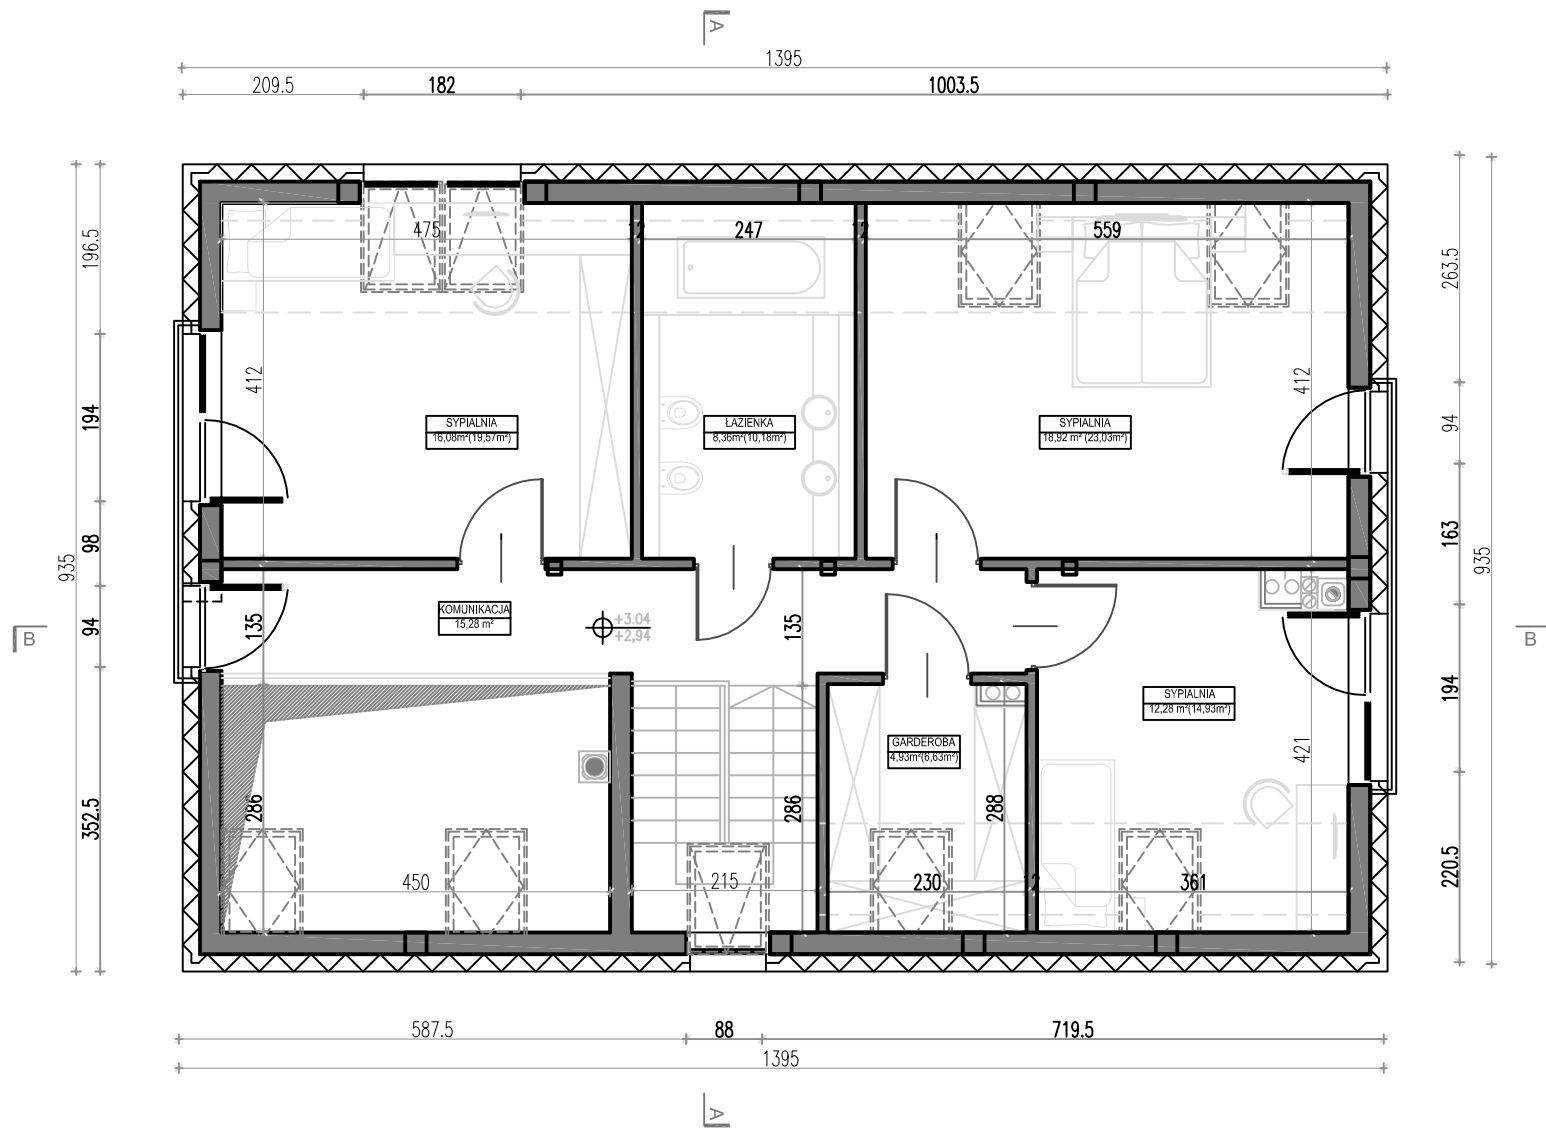


**Home Koncept 20**  
**Rzut Poddasza**  
wersja lustro

Powierzchnia użytkowa poddasza: 75,85m<sup>2</sup>  
Powierzchnia podłogi poddasza: 89,62m<sup>2</sup>




UWAGA: PREZENTOWANY RYSUNEK SZCZEGÓŁOWY NIE STANOWI DOKUMENTACJI TECHNICZNEJ

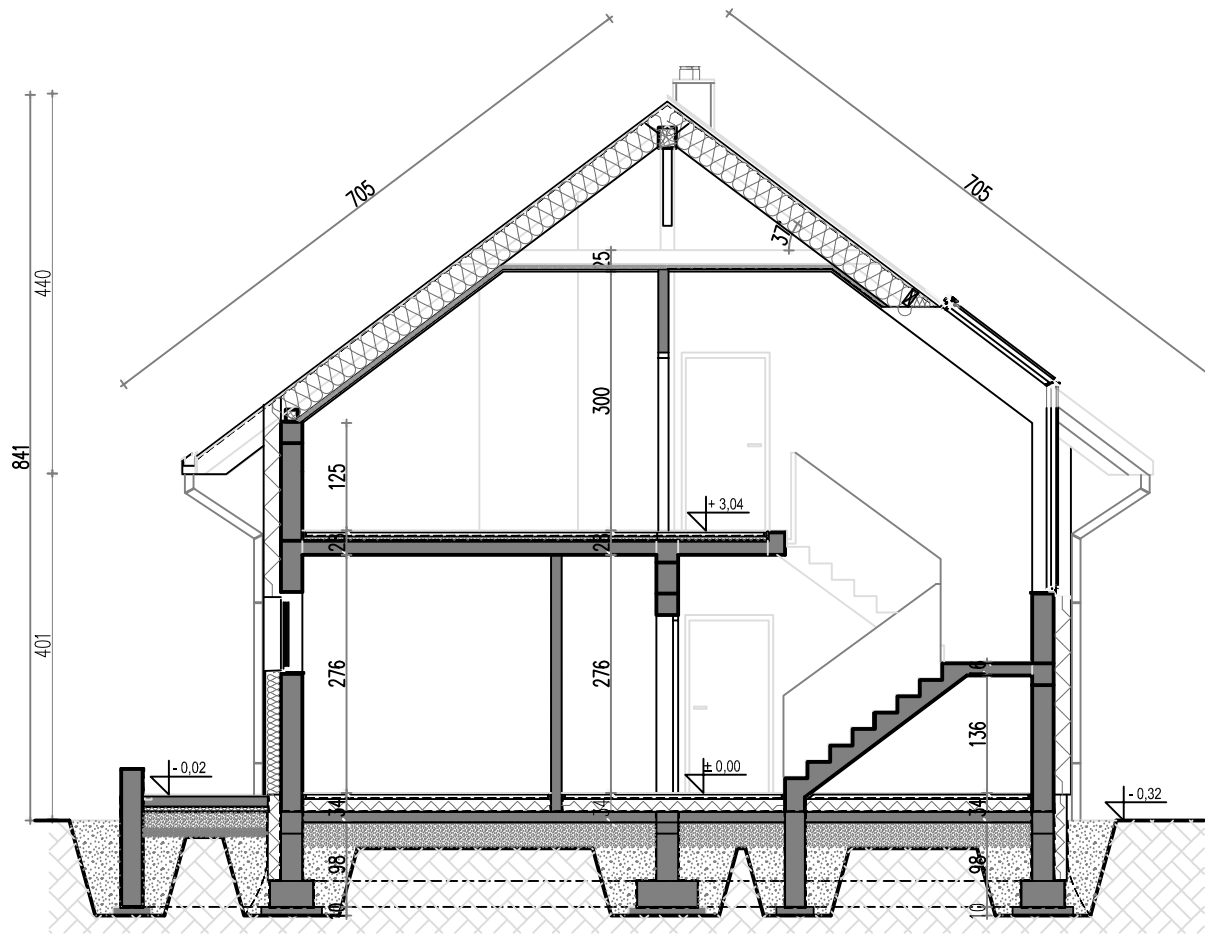

**Home Koncept 20**  
**Przekrój A - A**  
wersja lustro

UWAGA: PREZENTOWANY RYSUNEK SZCZEGÓŁOWY NIE STANOWI DOKUMENTACJI TECHNICZNEJ

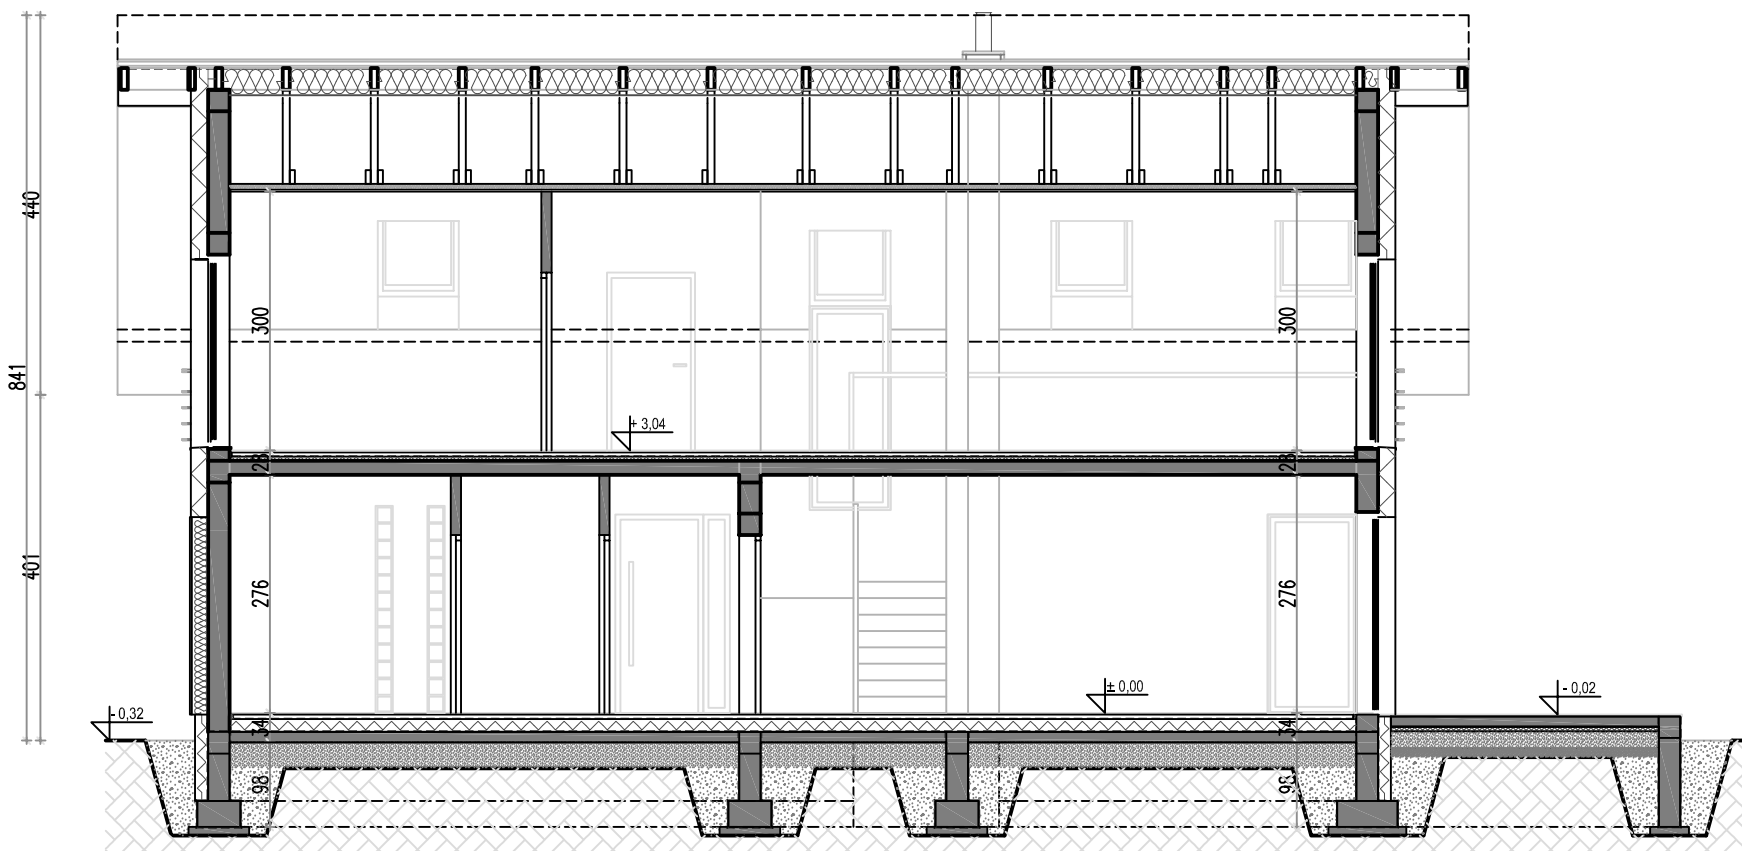

**Home Koncept 20**  
**Przekrój B - B**  
wersja lustro

UWAGA: PREZENTOWANY RYSUNEK SZCZEGÓŁOWY NIE STANOWI DOKUMENTACJI TECHNICZNEJ

**HomeKONCEPT**  
Projekty domów nowoczesnych