


Home Koncept 24
Rzut Parteru
wersja lustro

Powierzchnia użytkowa parteru: 80,09 m²
Garaż: 20,01 m²
Taras: 39,36 m²

UWAGA: PREZENTOWANY RYSUNEK SZCZEGÓŁOWY NIE STANOWI DOKUMENTACJI TECHNICZNEJ

HomeKONCEPT
Projekty domów nowoczesnych

HomeKONCEPT 30-418 Kraków, ul. Zakopiańska 85
www.homekoncept.pl

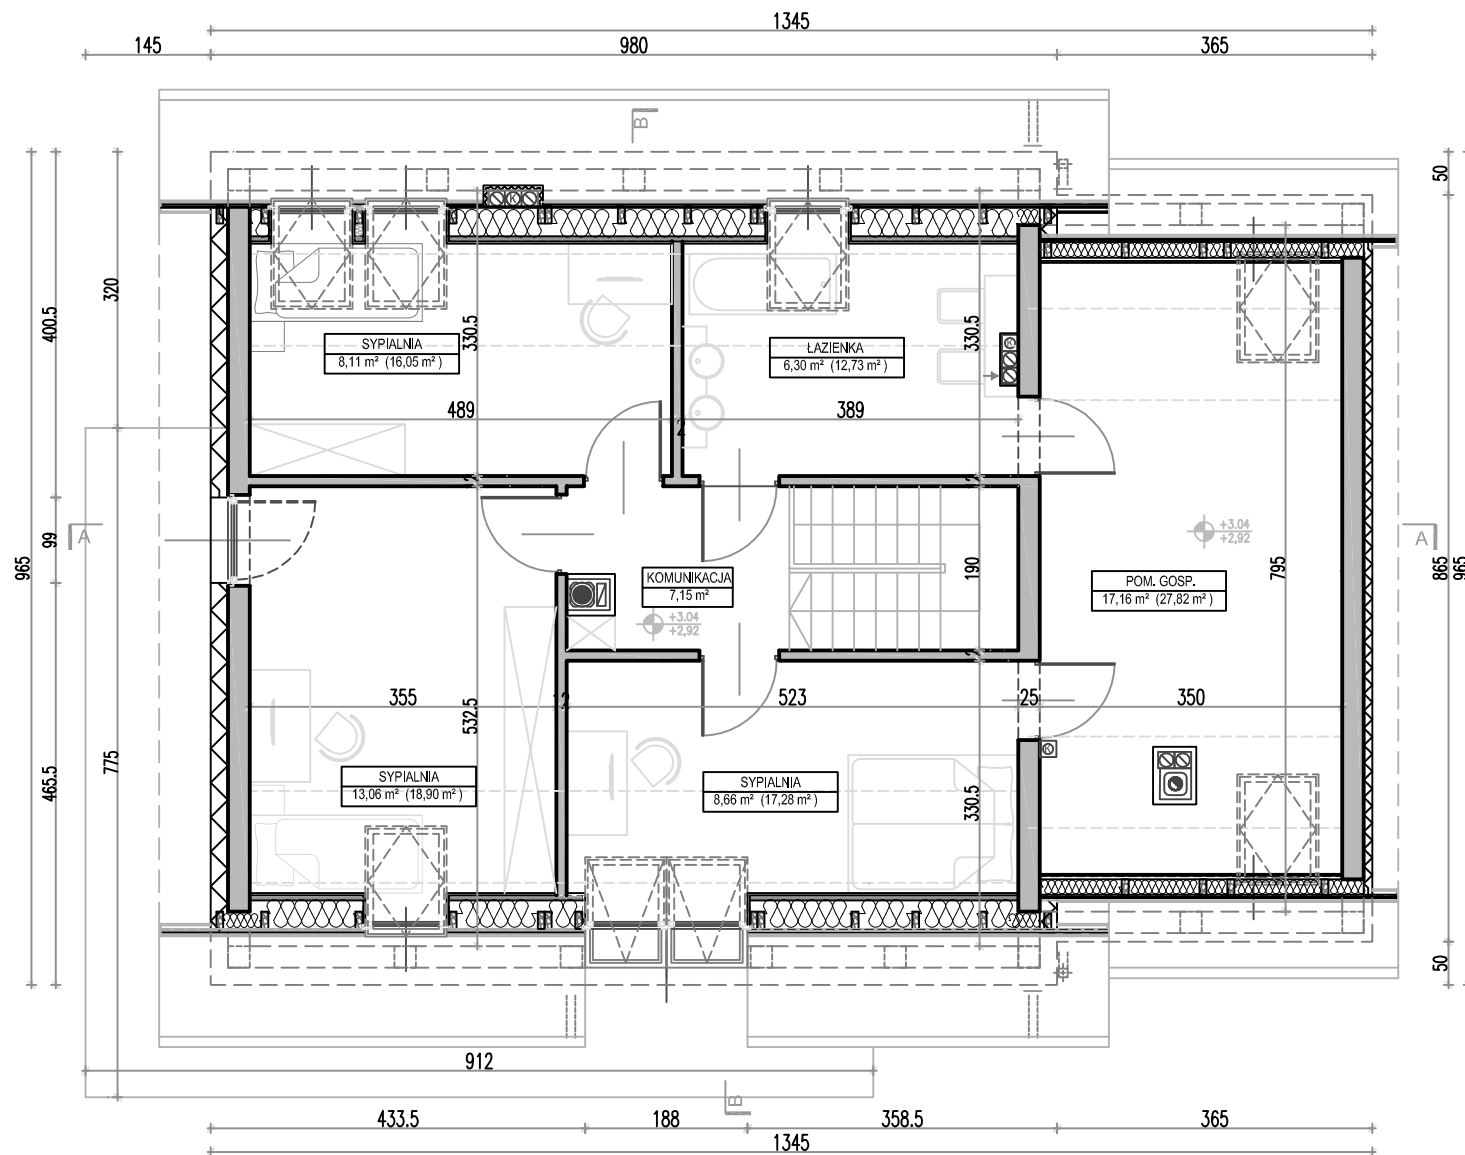


Home Koncept 24
Rzut Poddasza
wersja lustro

Powierzchnia użytkowa poddasza: 60,44m²
Powierzchnia podłogi poddasza: 99,93m²

UWAGA: PREZENTOWANY RYSUNEK SZCZEGÓŁOWY NIE STANOWI DOKUMENTACJI TECHNICZNEJ

HomeKONCEPT
Projekty domów nowoczesnych

HomeKONCEPT 30-418 Kraków, ul. Zakopiańska 85
www.homekoncept.pl

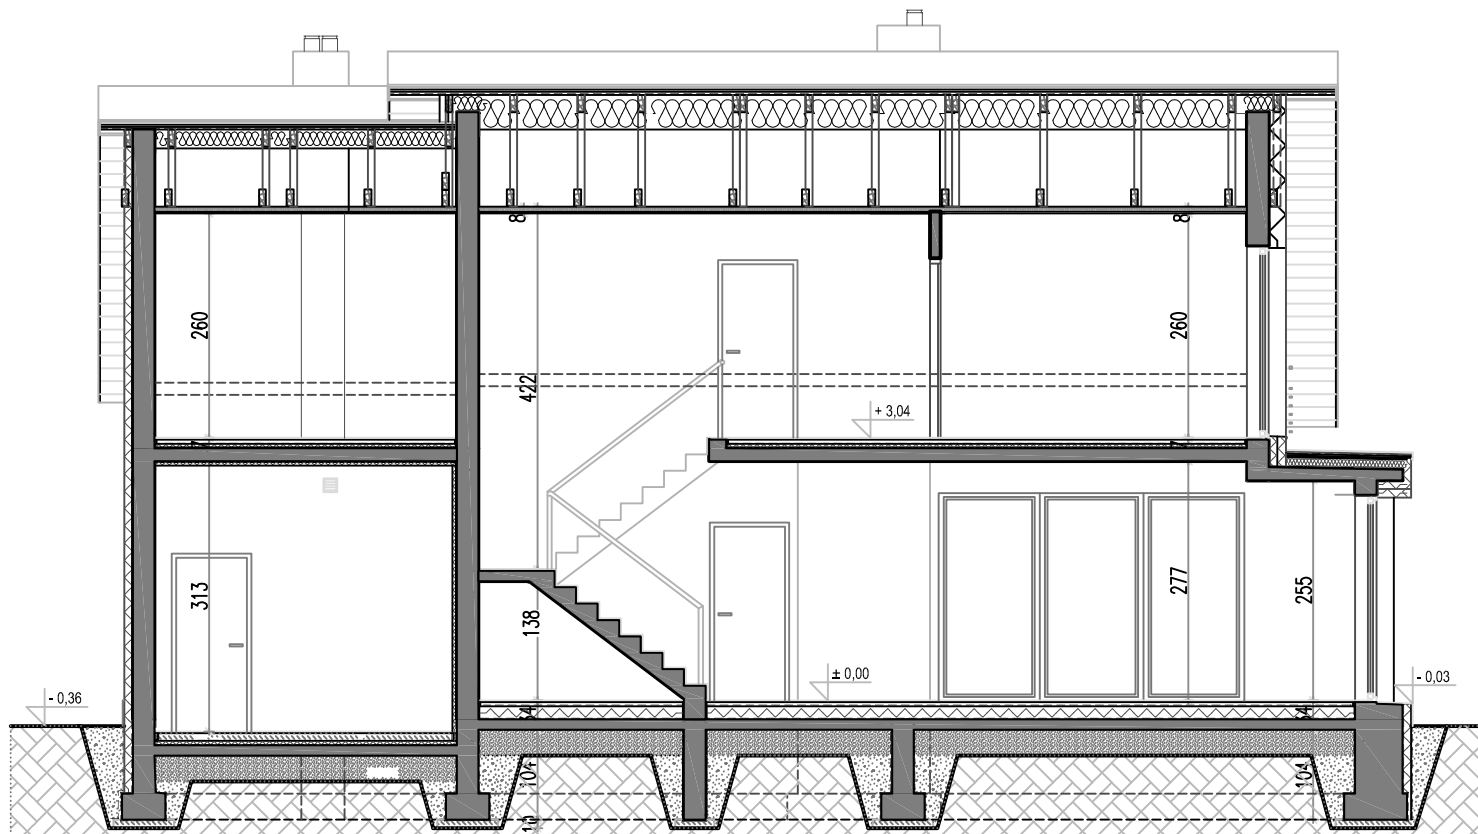


Home Koncept 24
Przekrój A - A
wersja lustro

UWAGA: PREZENTOWANY RYSUNEK SZCZEGÓŁOWY NIE STANOWI DOKUMENTACJI TECHNICZNEJ


Projekty domów nowoczesnych

HomeKONCEPT 30-418 Kraków, ul. Zakopiańska 85
www.homekoncept.pl

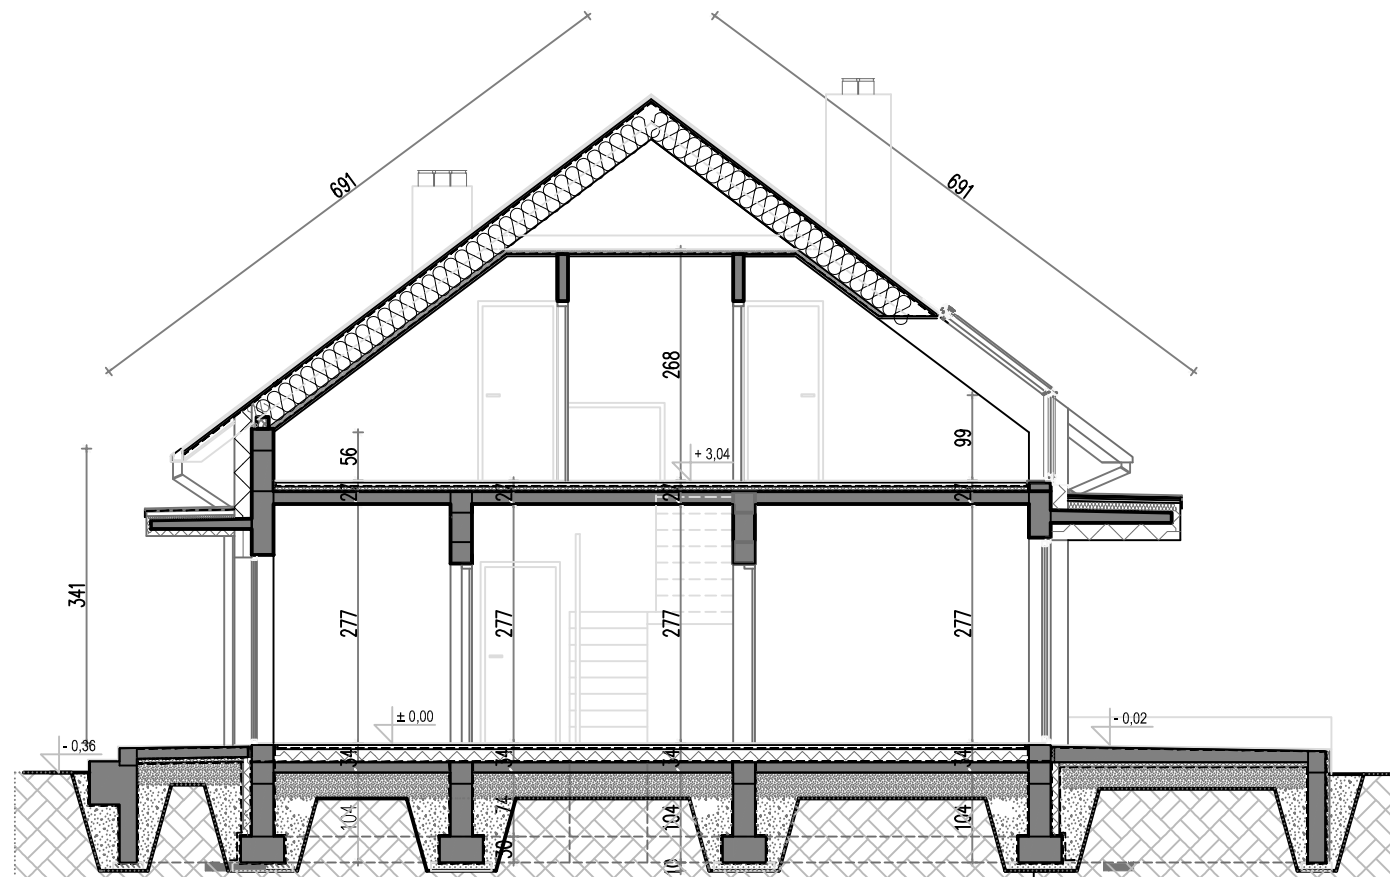

Home Koncept 24
Przekrój B - B
wersja lustro

UWAGA: PREZENTOWANY RYSUNEK SZCZEGÓŁOWY NIE STANOWI DOKUMENTACJI TECHNICZNEJ

HomeKONCEPT
Projekty domów nowoczesnych