


**Home Konzept 29**  
**Rzut Parteru**  
wersja lustro

Powierzchnia użytkowa parteru: 135,45 m²  
**Garaż:** 35,70 m²  
**Tarasy:** 72,02 m²

UWAGA: PREZENTOWANY RYSUNEK SZCZEGÓŁOWY NIE STANOWI DOKUMENTACJI TECHNICZNEJ



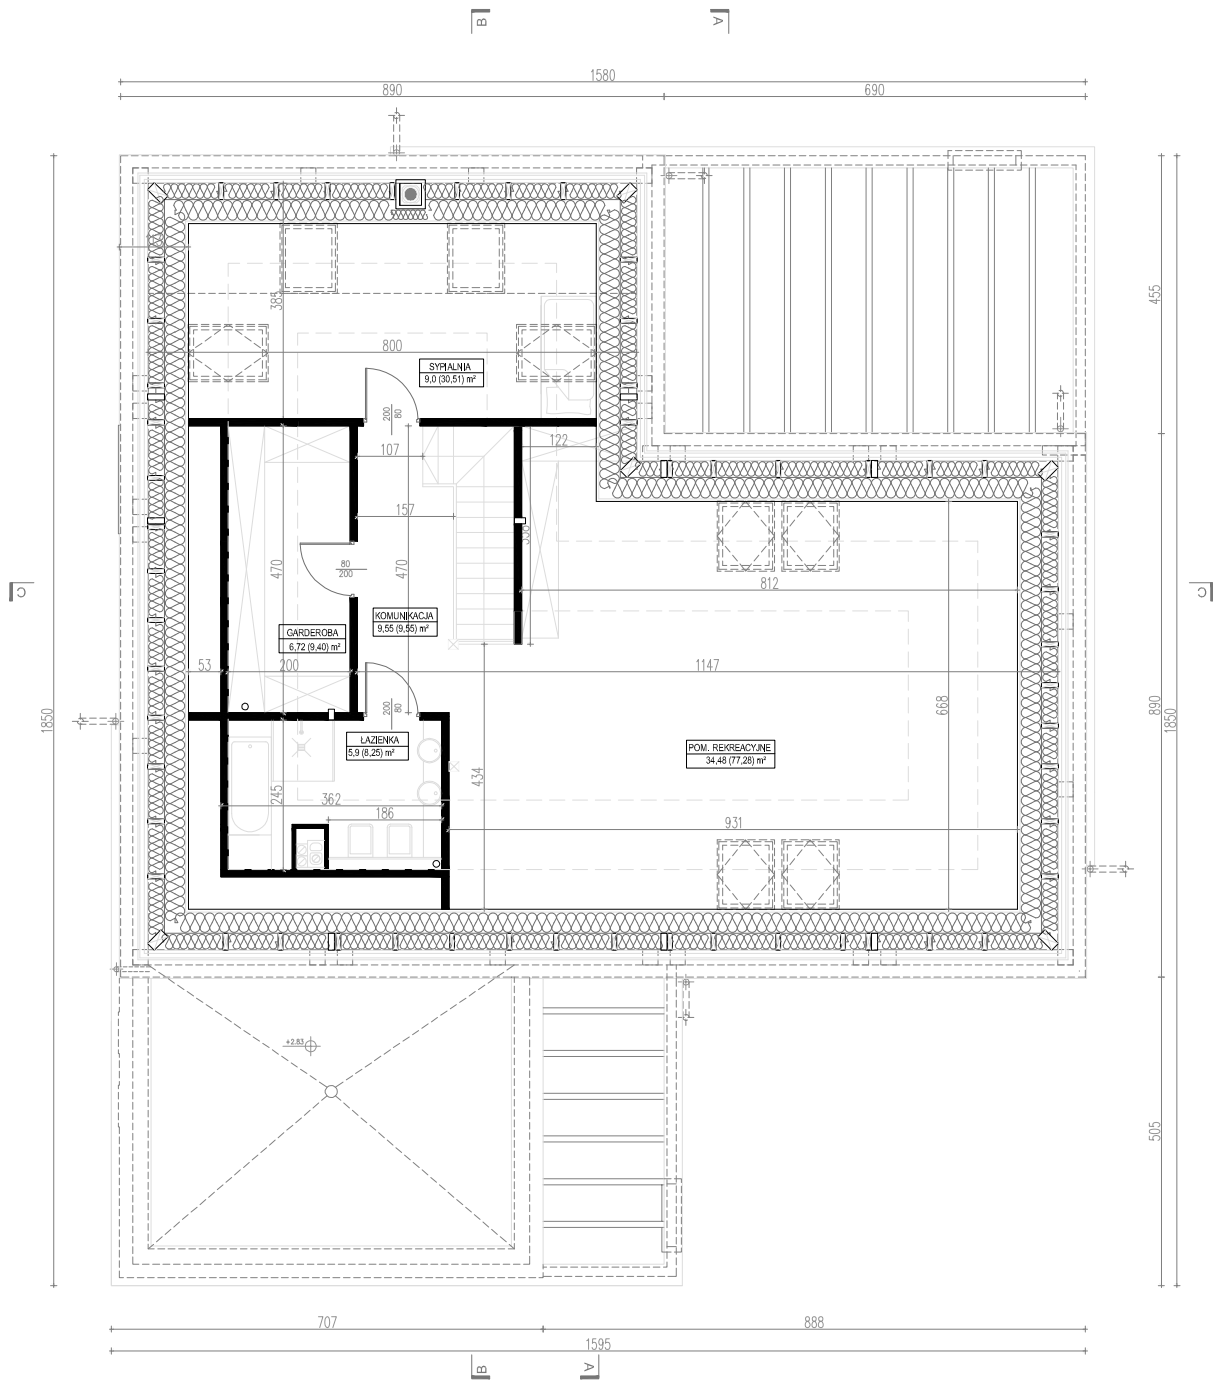


**Home Konzept 29**  
**Rzut Poddasza**  
wersja lustro

Powierzchnia użytkowa poddasza: 65,65 m<sup>2</sup>  
Powierzchnia podłogi: 134,99 m<sup>2</sup>

UWAGA: PREZENTOWANY RYSUNEK SZCZEGÓŁOWY NIE STANOWI DOKUMENTACJI TECHNICZNEJ




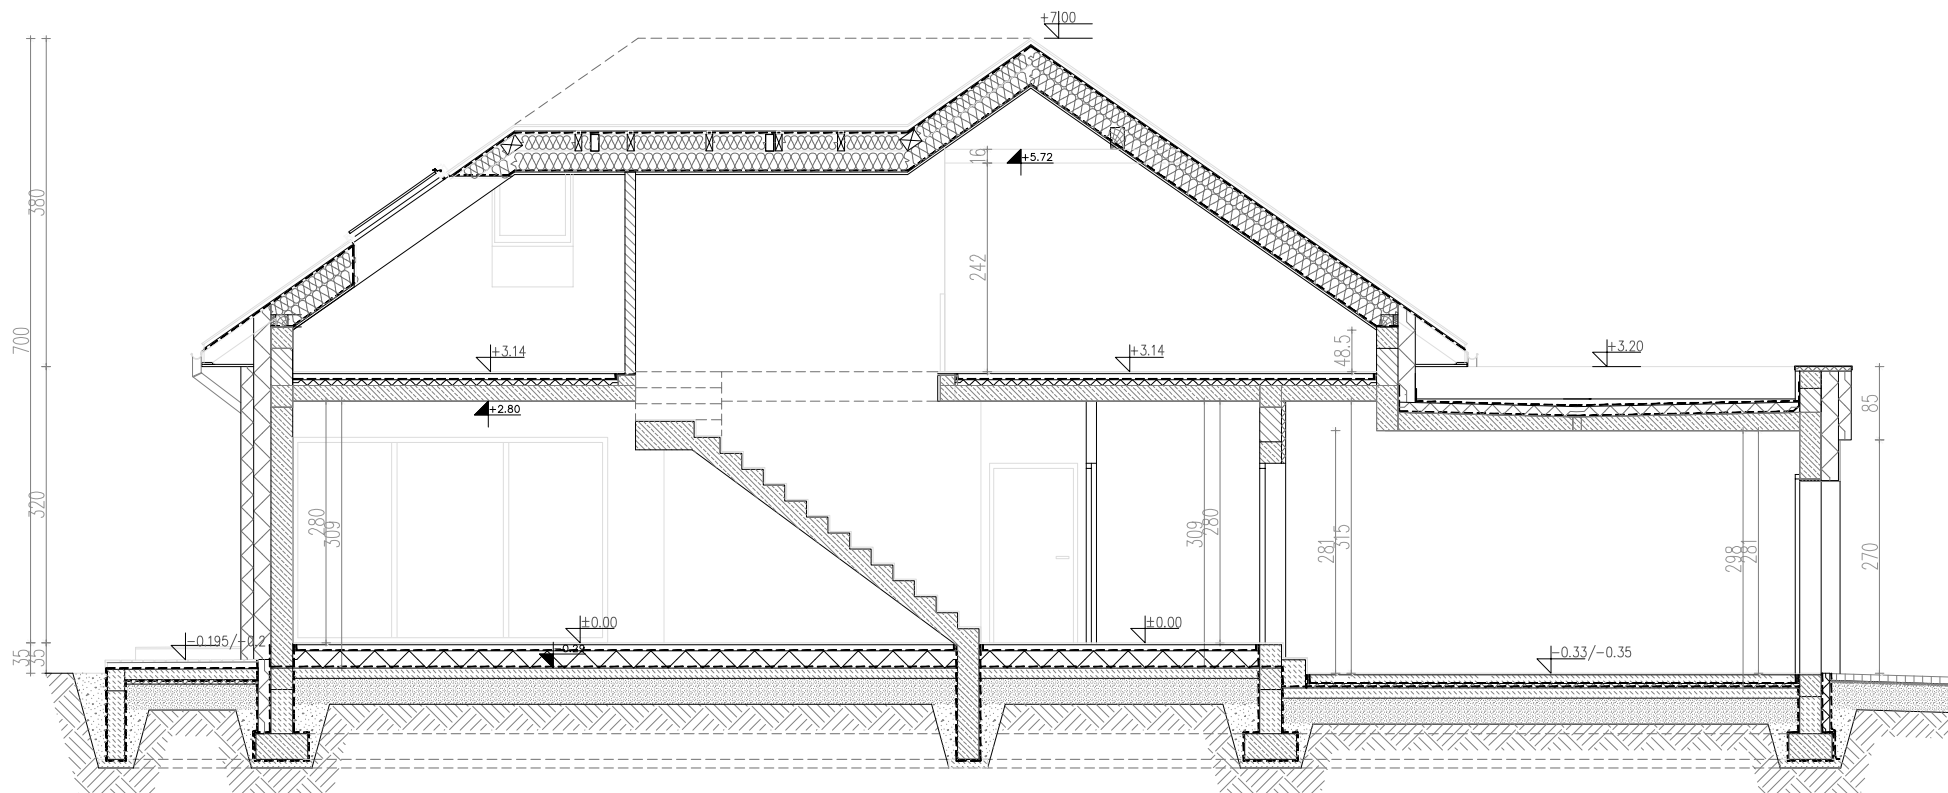

**Home Koncept 29**  
**Przekrój B - B**  
wersja lustro

UWAGA: PREZENTOWANY RYSUNEK SZCZEGÓŁOWY NIE STANOWI DOKUMENTACJI TECHNICZNEJ

**HomeKONCEPT**  
Projekty domów nowoczesnych

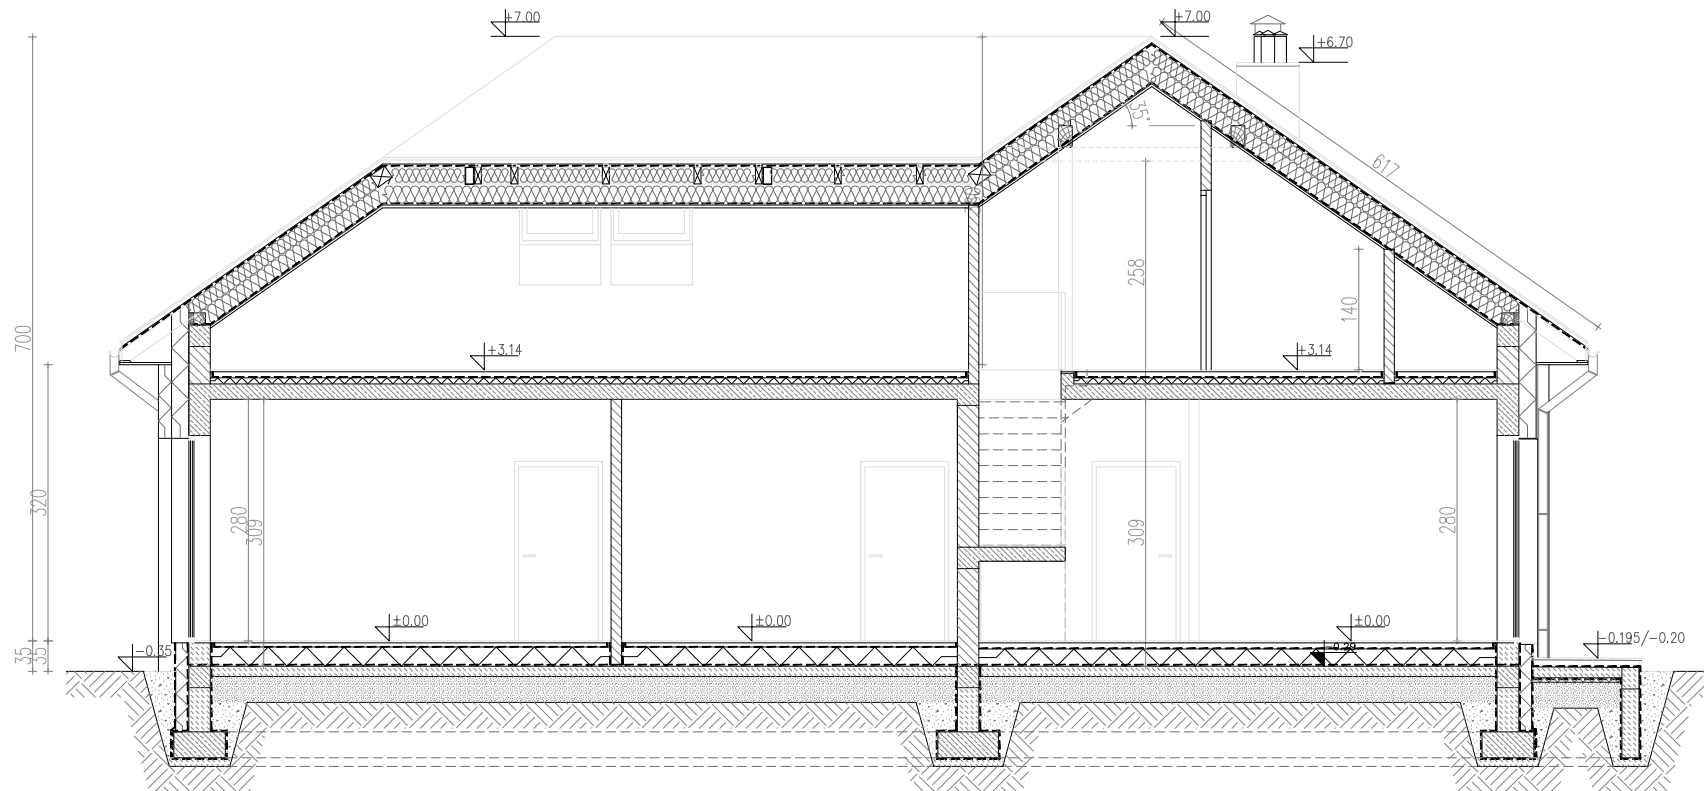

**Home Koncept 29**  
**Przekrój C - C**  
 wersja lustro

UWAGA: PREZENTOWANY RYSUNEK SZCZEGÓŁOWY NIE STANOWI DOKUMENTACJI TECHNICZNEJ

**HomeKONCEPT**  
 Projekty domów nowoczesnych