



Home Konzept 28
Rzut Parteru
wersja lustro

Powierzchnia użytkowa parteru:	164,87 m²
Garaż:	35,70 m²
Taras:	5,10 m²
Taras:	35,48 m²
Taras:	43,87 m²

UWAGA: PREZENTOWANY RYSUNEK SZCZEGÓŁOWY NIE STANOWI DOKUMENTACJI TECHNICZNEJ






Home Konzept 28
Rzut Poddasza
wersja lustro

Powierzchnia użytkowa poddasza: 104,40 m²
Taras: 26,33 m²


UWAGA: PREZENTOWANY RYSUNEK SZCZEGÓŁOWY NIE STANOWI DOKUMENTACJI TECHNICZNEJ

HomeKONCEPT
Projekty domów nowoczesnych

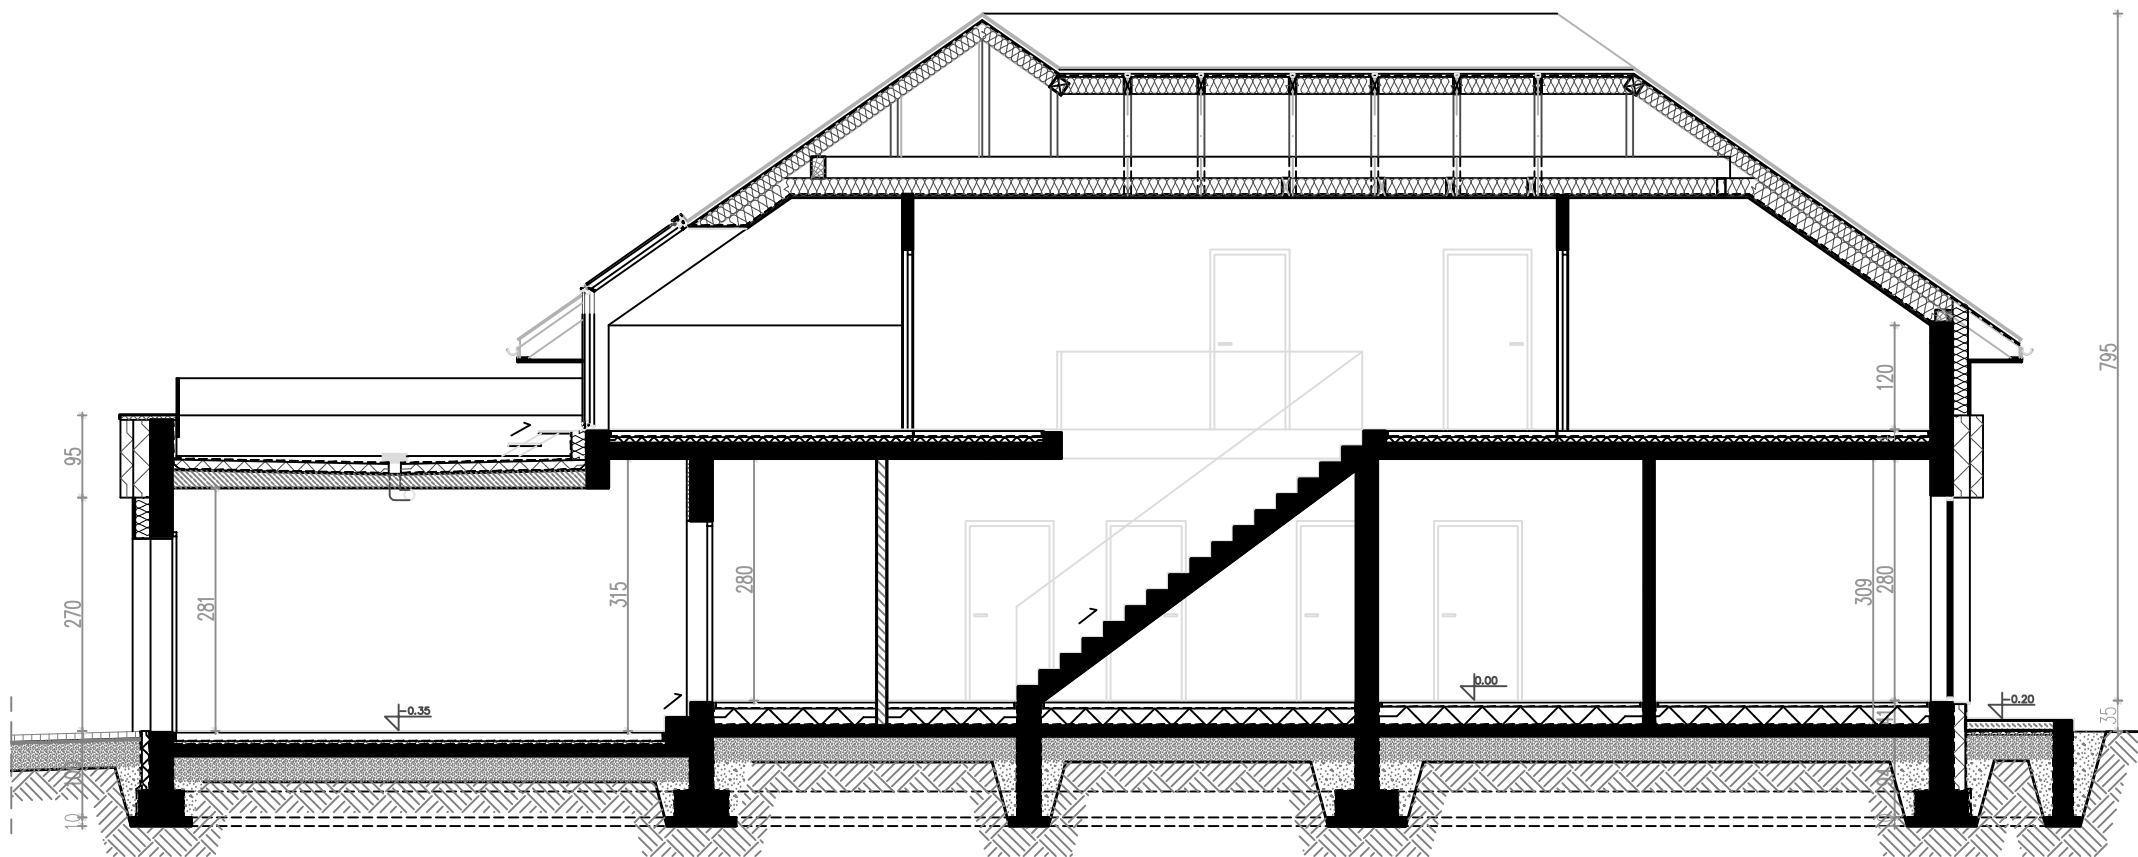

Home Koncept 28
Przekrój B - B
wersja lustro

UWAGA: PREZENTOWANY RYSUNEK SZCZEGÓŁOWY NIE STANOWI DOKUMENTACJI TECHNICZNEJ

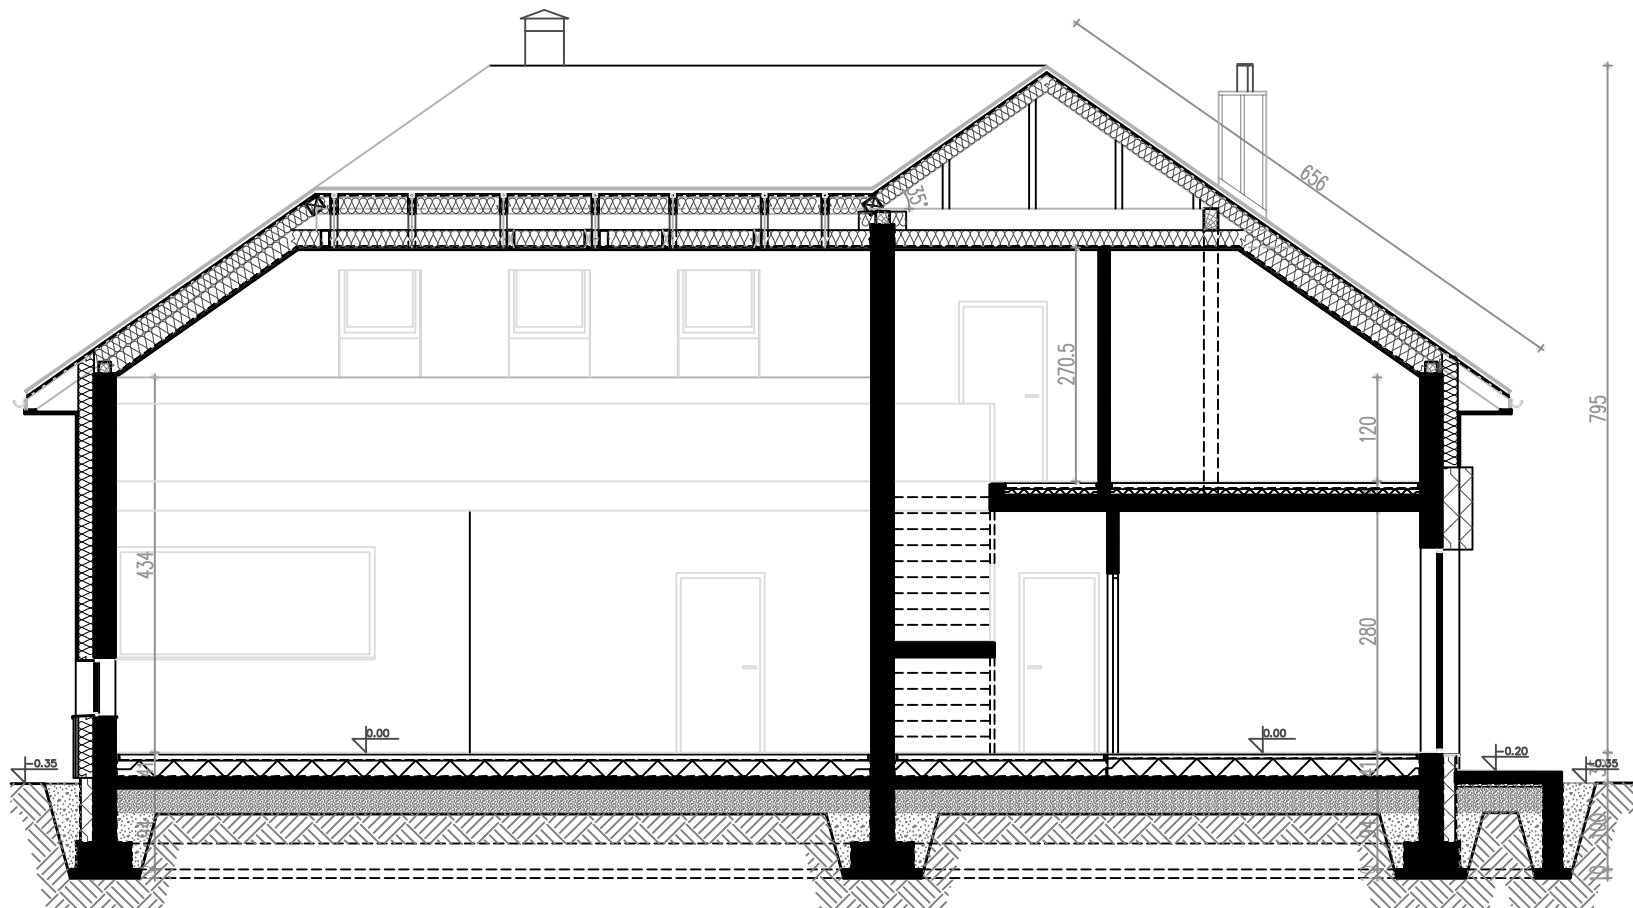

Home Koncept 28
Przekrój C - C
wersja lustro

UWAGA: PREZENTOWANY RYSUNEK SZCZEGÓŁOWY NIE STANOWI DOKUMENTACJI TECHNICZNEJ