


HomeKONCEPT-04
Rzut Poddasza
wersja lustro

Powierzchnia użytkowa poddasza: 72,49m²
Powierzchnia podłogi poddasza: 89,58m²

UWAGA: PREZENTOWANY RYSUNEK SZCZEGÓŁOWY NIE STANOWI DOKUMENTACJI TECHNICZNEJ


HomeKONCEPT
Projekty domów nowoczesnych

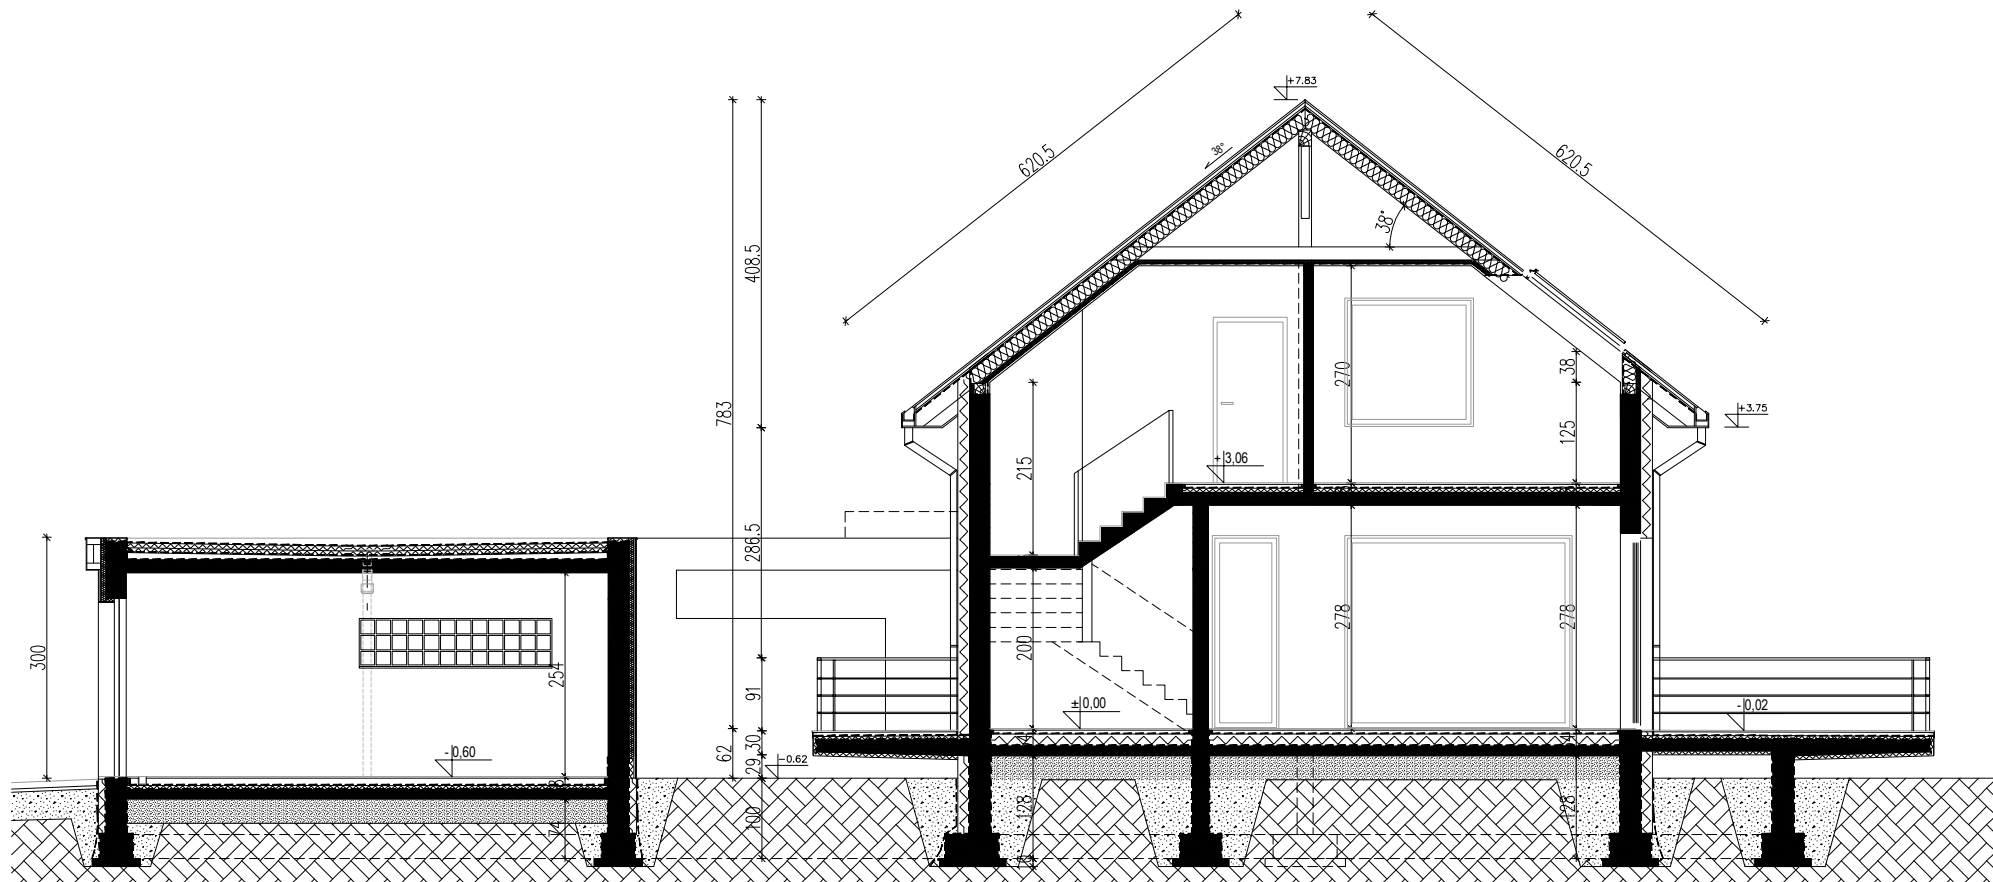

HomeKONCEPT-04
 Przekrój A - A
 wersja lustro

UWAGA: PREZENTOWANY RYSUNEK SZCZEGÓŁOWY NIE STANOWI DOKUMENTACJI TECHNICZNEJ

HomeKONCEPT
 Projekty domów nowoczesnych

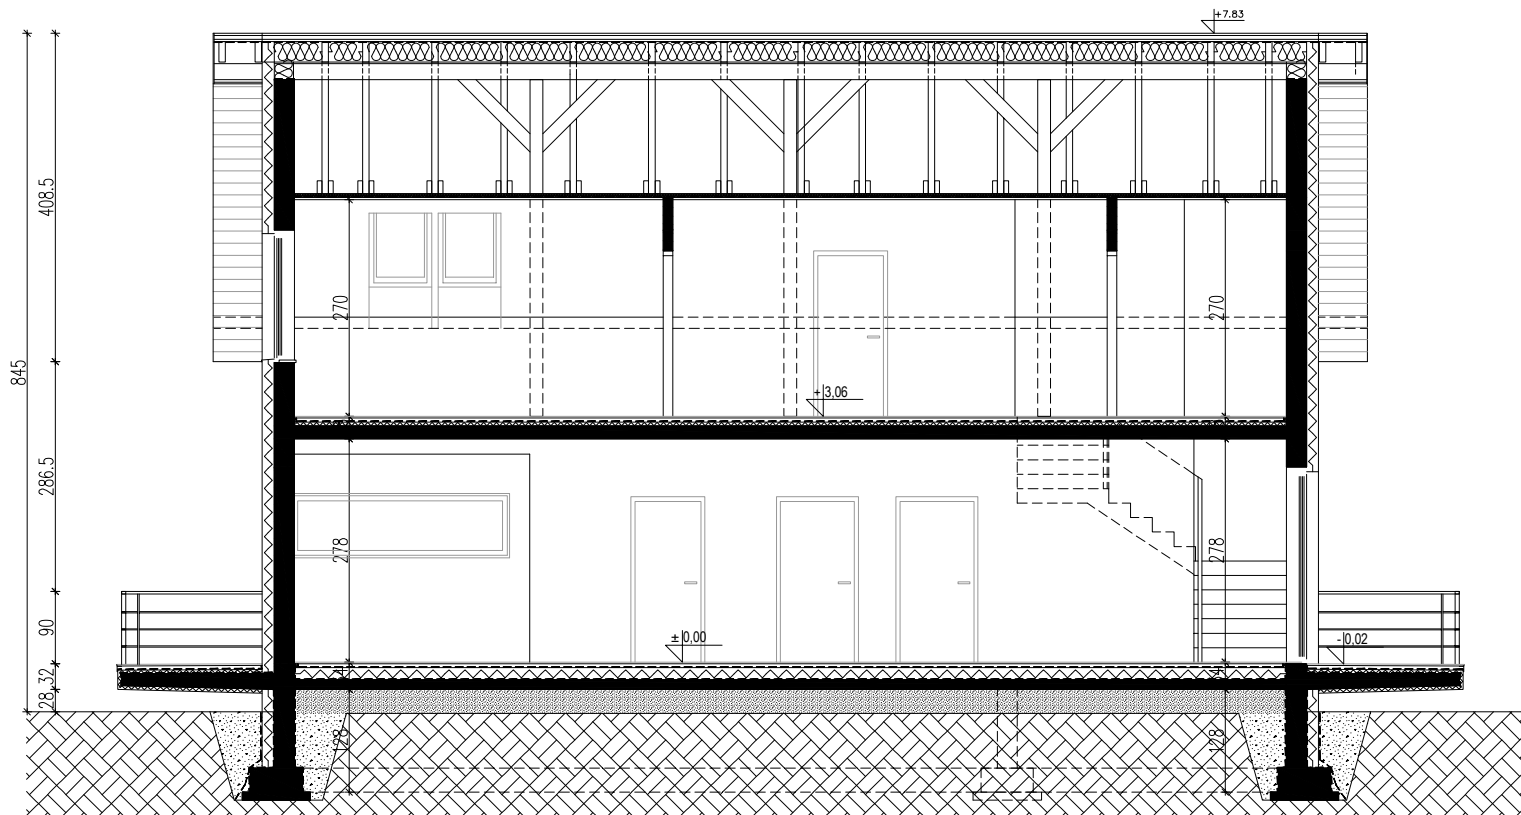

HomeKONCEPT-04
 Przekrój B - B
 wersja lustro

UWAGA: PREZENTOWANY RYSUNEK SZCZEGÓŁOWY NIE STANOWI DOKUMENTACJI TECHNICZNEJ

HomeKONCEPT
 Projekty domów nowoczesnych