


HomeKONCEPT-05
Rzut Parteru
wersja podstawowa

Powierzchnia użytkowa parteru: **81,64 m²**
Garaż: 22,44 m²
Taras: 8,71 m²
Taras: 66,61 m²

UWAGA: PREZENTOWANY RYSUNEK SZCZEGÓŁOWY NIE STANOWI DOKUMENTACJI TECHNICZNEJ



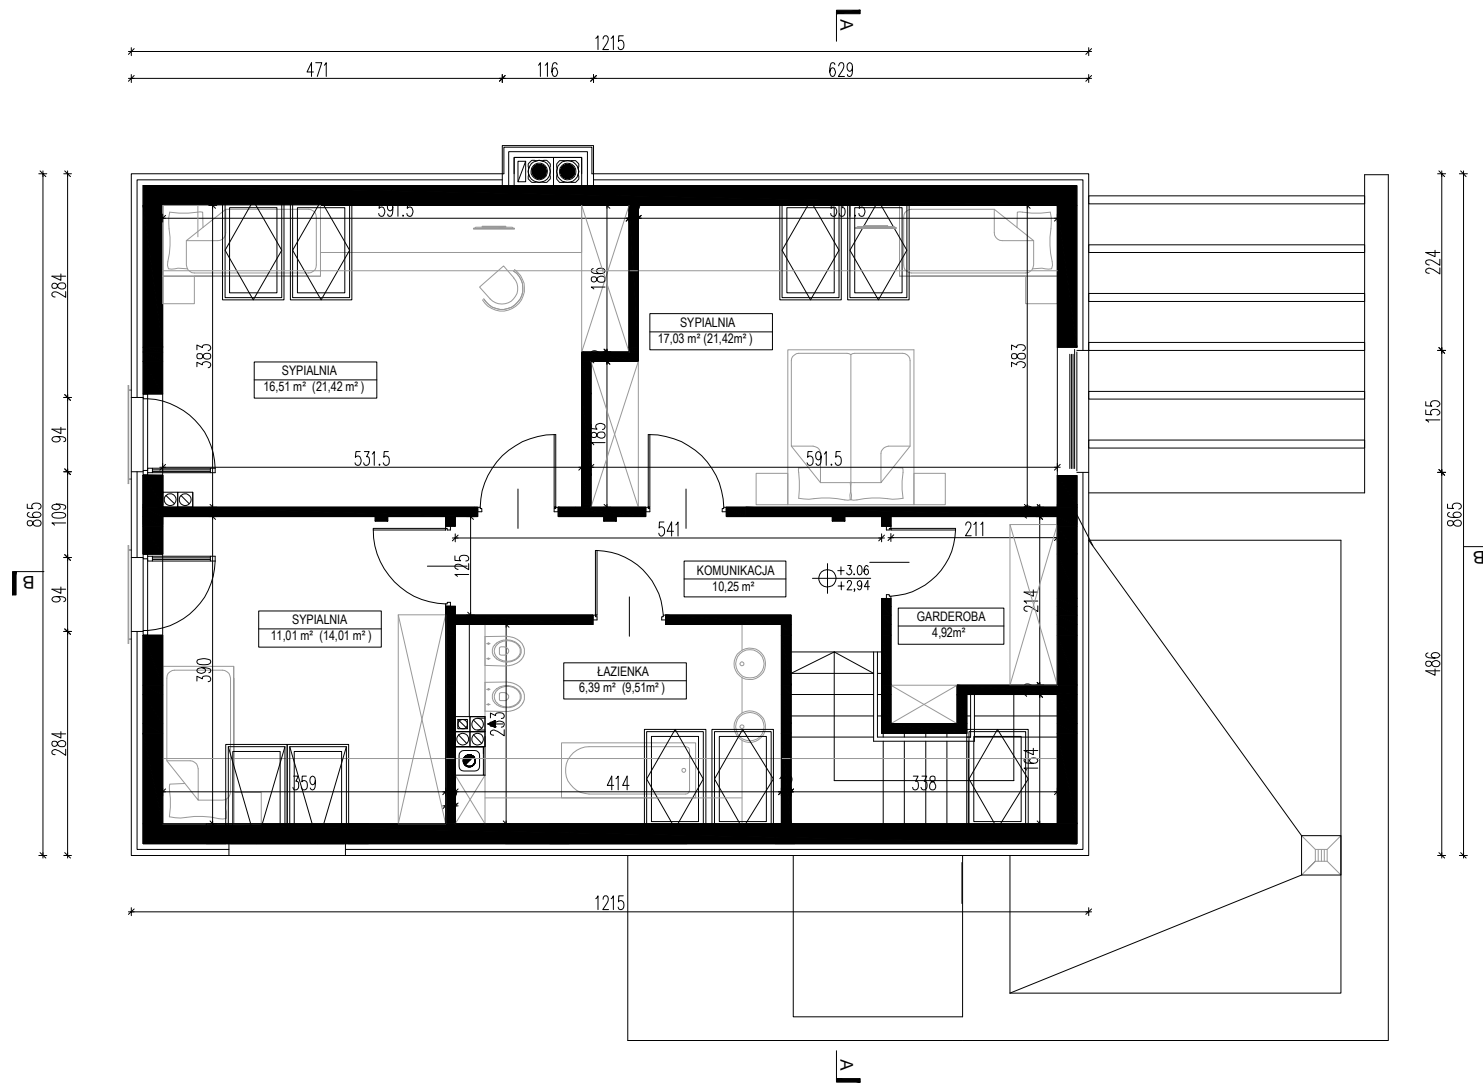


HomeKONCEPT-05
Rzut Poddasza
wersja podstawowa

Powierzchnia użytkowa poddasza: 66,11m²
Powierzchnia podłogi poddasza: 81,53m²

UWAGA: PREZENTOWANY RYSUNEK SZCZEGÓŁOWY NIE STANOWI DOKUMENTACJI TECHNICZNEJ


HomeKONCEPT
Projekty domów nowoczesnych

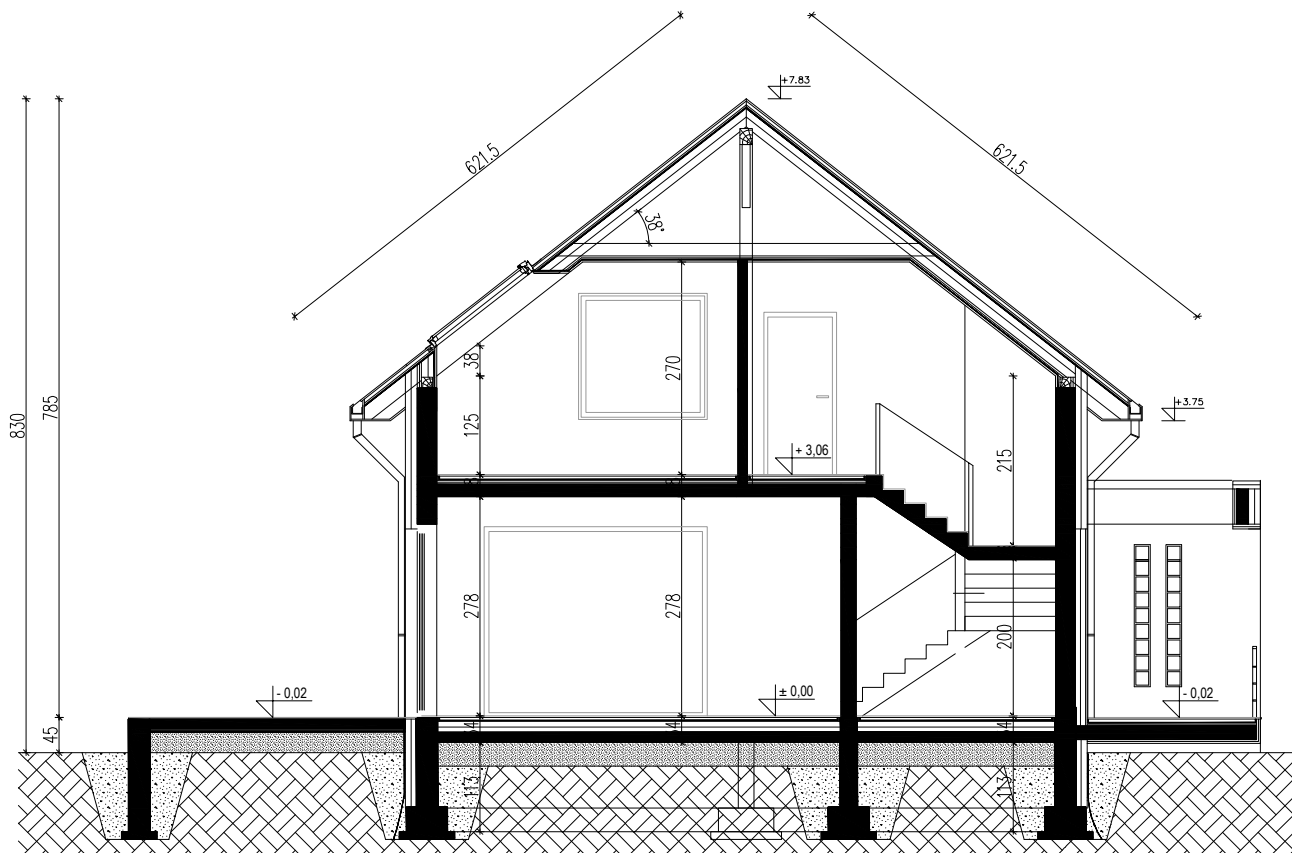

HomeKONCEPT-05
 Przekrój A - A
 wersja podstawowa

UWAGA: PREZENTOWANY RYSUNEK SZCZEGÓŁOWY NIE STANOWI DOKUMENTACJI TECHNICZNEJ

HomeKONCEPT
 Projekty domów nowoczesnych

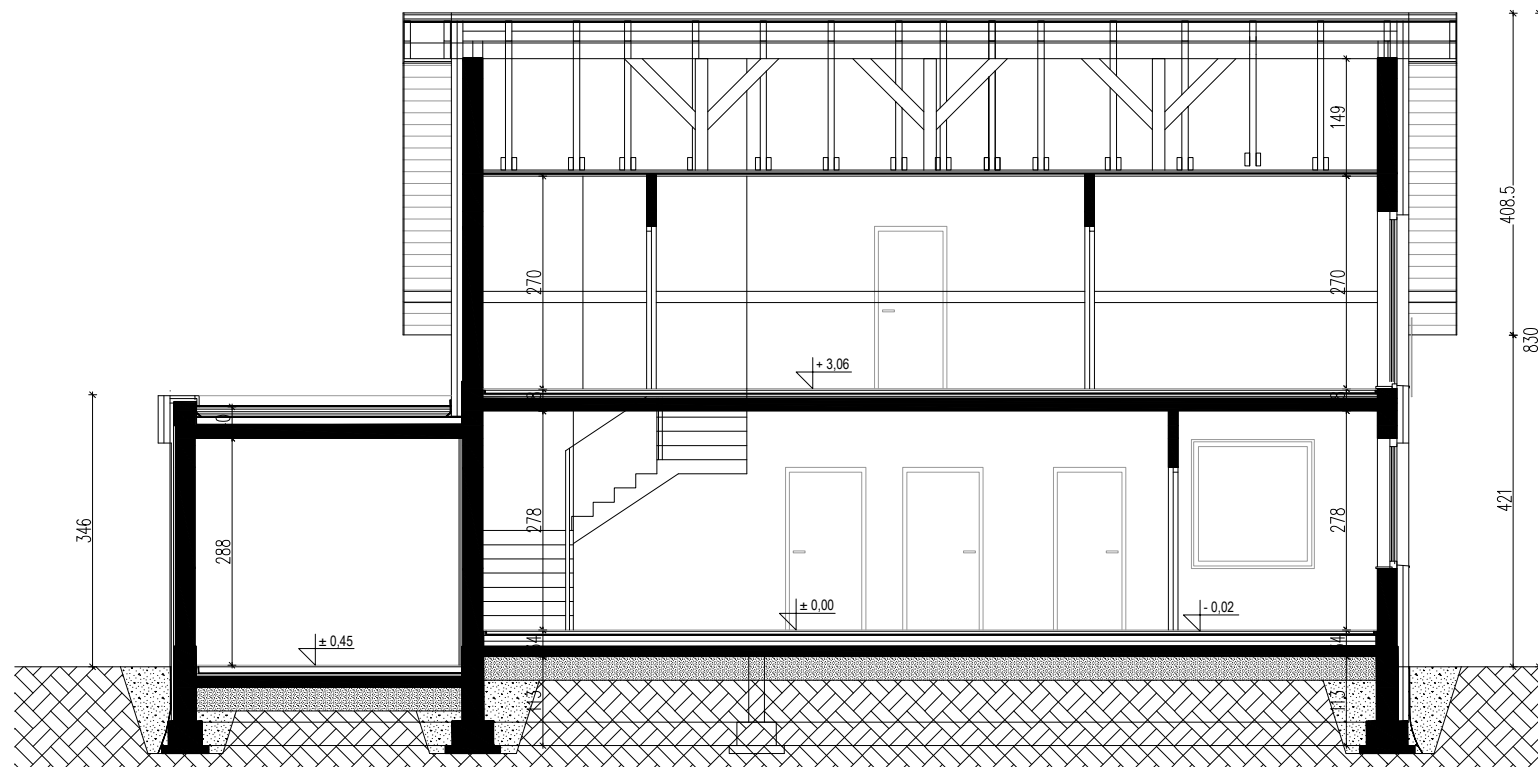

HomeKONCEPT-05

Przekrój B - B

wersja podstawowa

UWAGA: PREZENTOWANY RYSUNEK SZCZEGÓŁOWY NIE STANOWI DOKUMENTACJI TECHNICZNEJ

HomeKONCEPT
 Projekty domów nowoczesnych