


**Home Konzept 13**  
**Rzut Parteru**  
wersja lustro

**Powierzchnia użytkowa parteru: 110,08 m<sup>2</sup>**  
**Garaż: 40,91 m<sup>2</sup>**  
**Taras: 59,30 m<sup>2</sup>**

UWAGA: PREZENTOWANY RYSUNEK SZCZEGÓŁOWY NIE STANOWI DOKUMENTACJI TECHNICZNEJ

**HomeKONCEPT**  
Projekty domów nowoczesnych

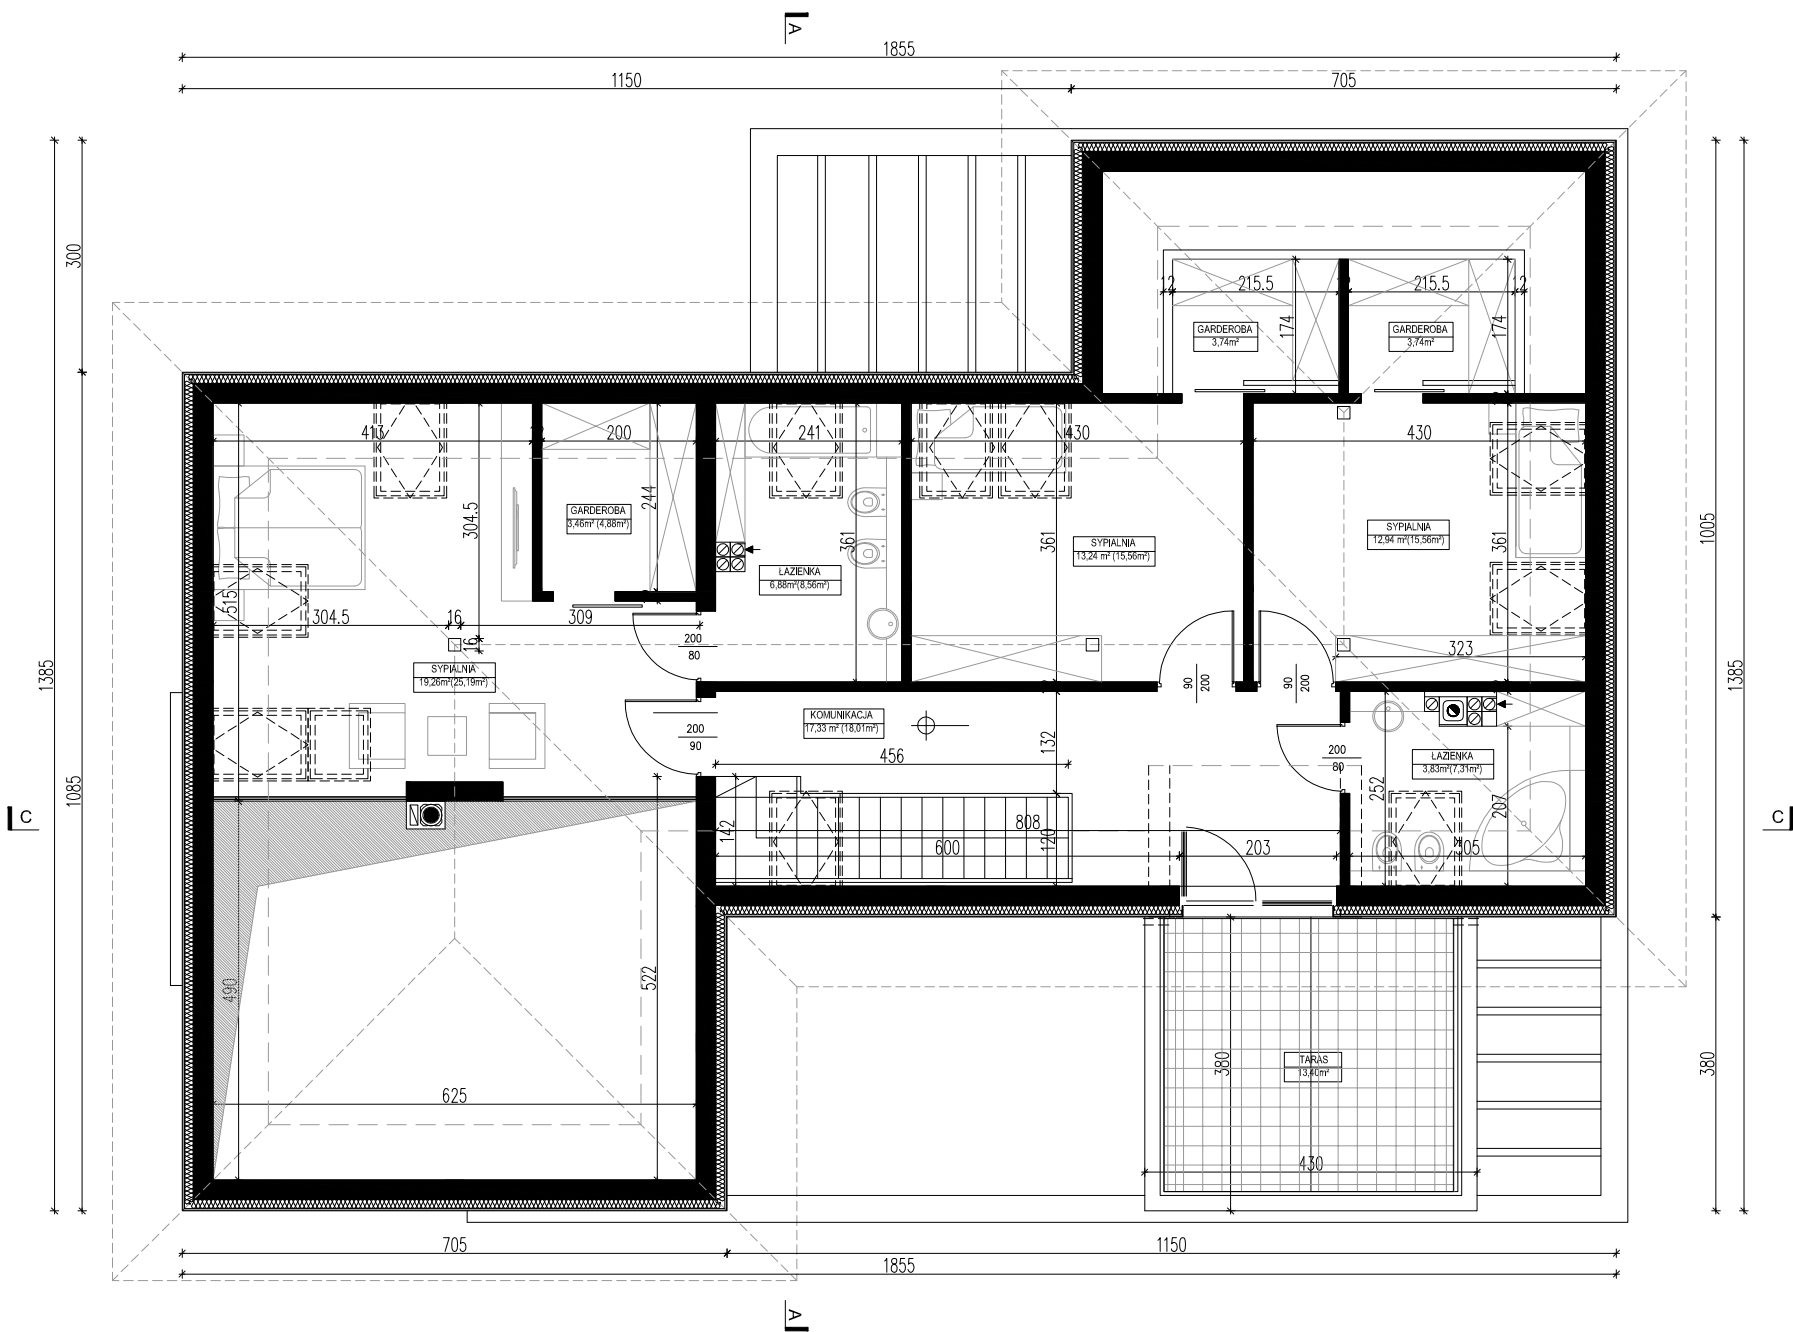


**Home Konzept 13**  
**Rzut Poddasza**  
 wersja lustro

**Powierzchnia użytkowa poddasza:** 84,42m<sup>2</sup>  
**Powierzchnia podłogi poddasza:** 102,55m<sup>2</sup>  
**Taras:** 13,40m<sup>2</sup>

UWAGA: PREZENTOWANY RYSUNEK SZCZEGÓLOWY NIE STANOWI DOKUMENTACJI TECHNICZNEJ




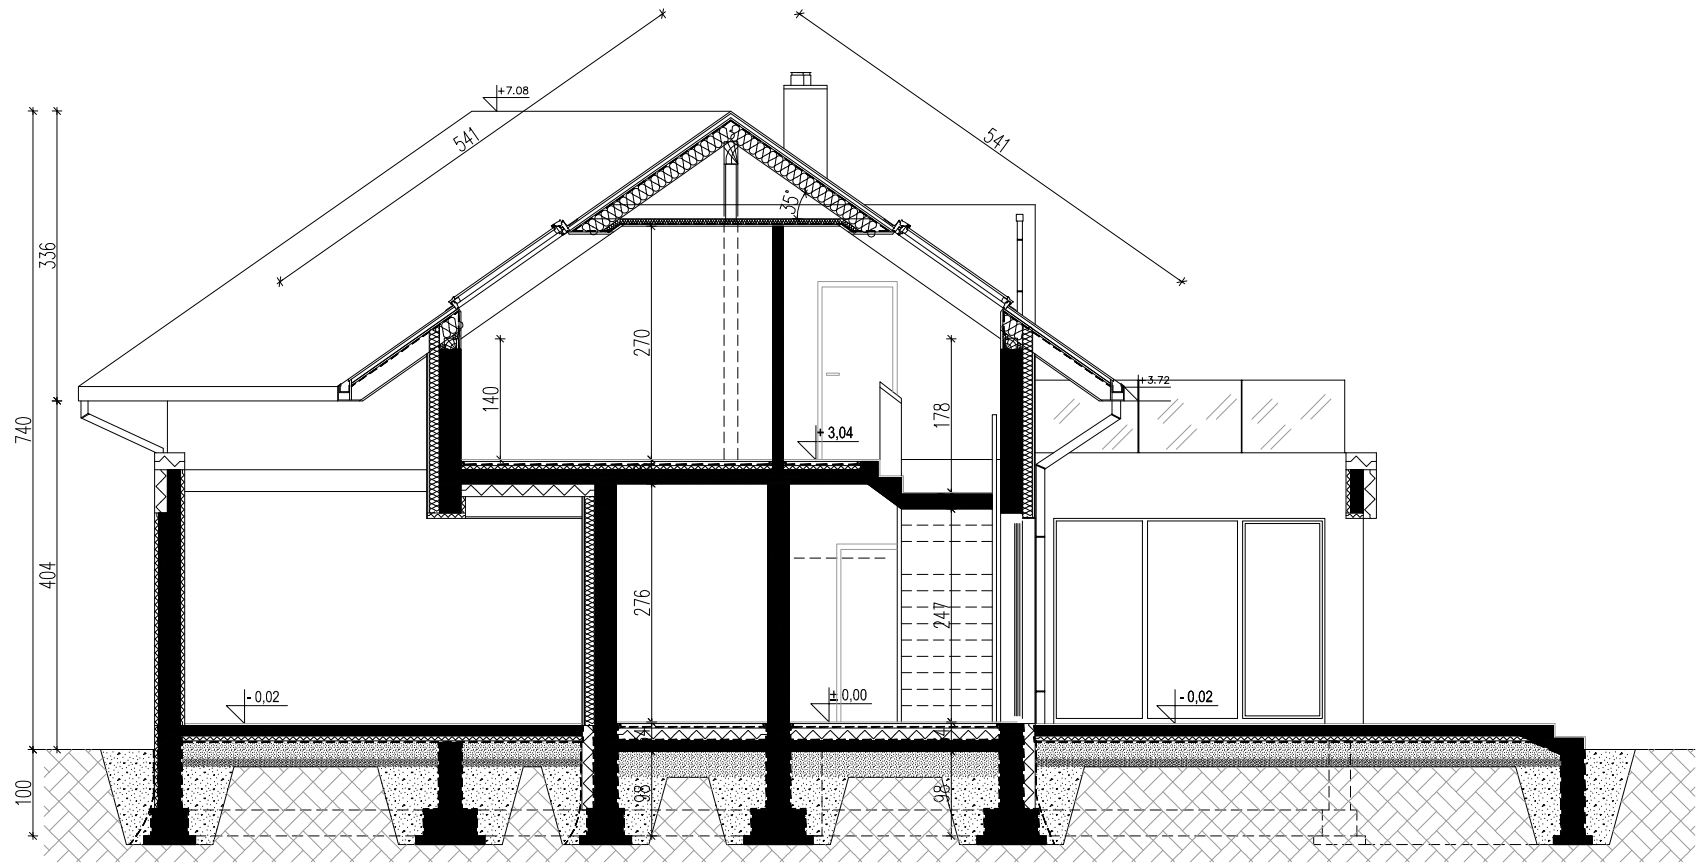

**Home Koncept 13**  
**Przekrój A - A**  
wersja lustro

UWAGA: PREZENTOWANY RYSUNEK SZCZEGÓŁOWY NIE STANOWI DOKUMENTACJI TECHNICZNEJ

**HomeKONCEPT**  
Projekty domów nowoczesnych

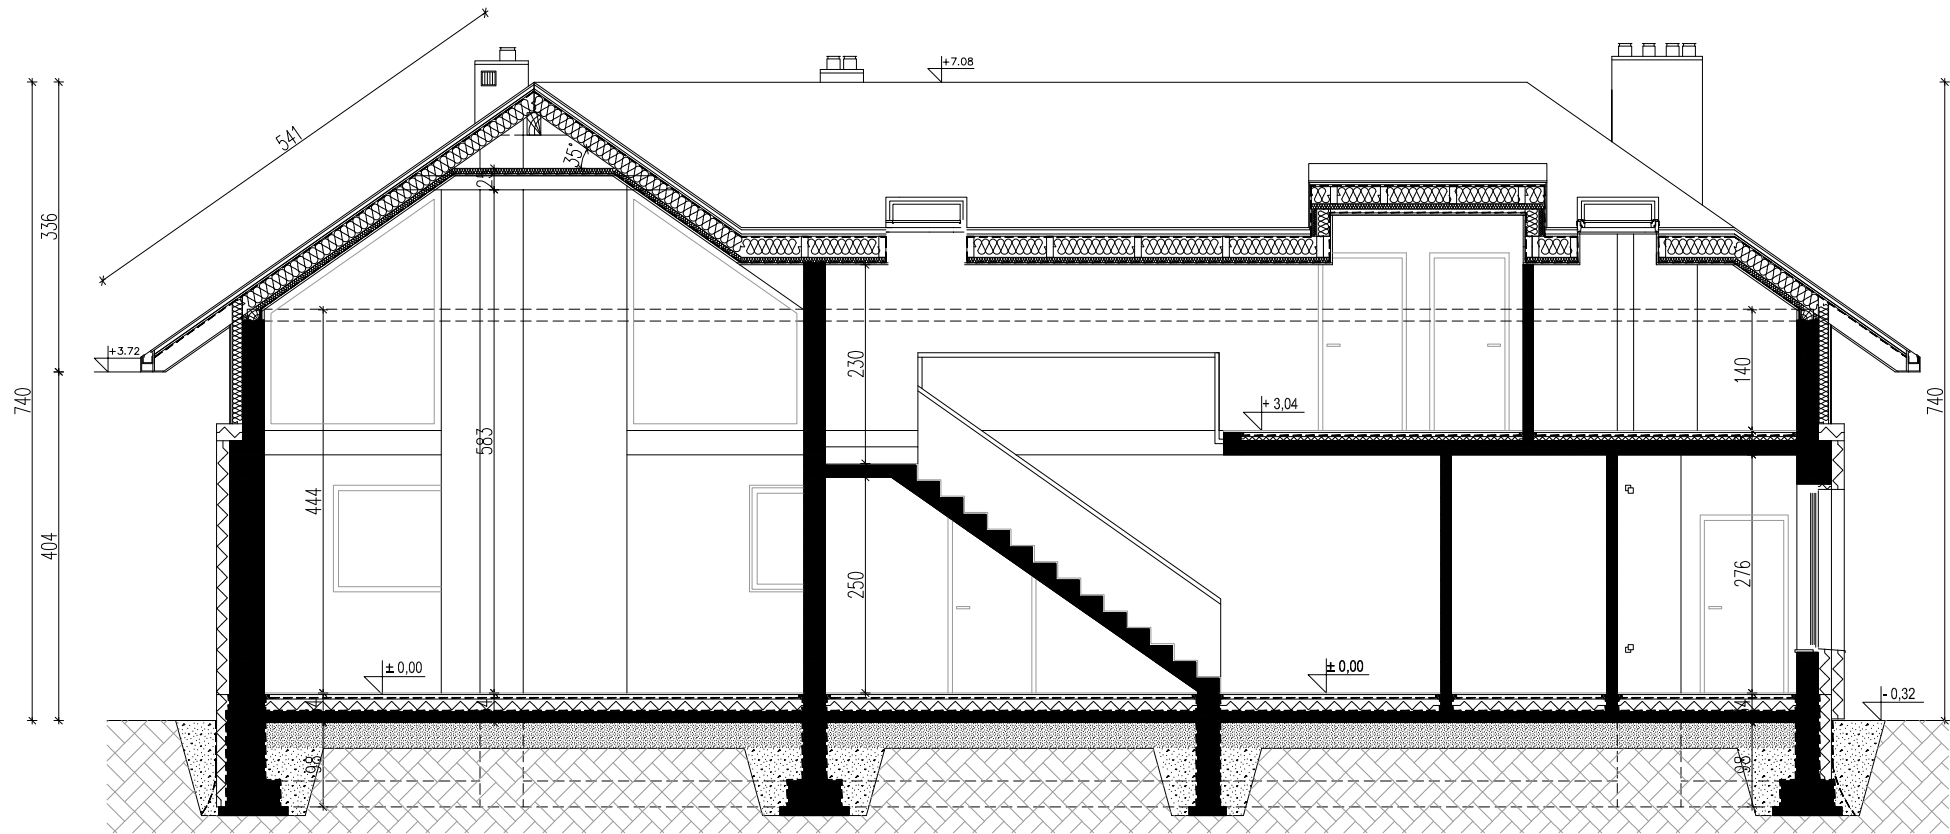

**Home Koncept 13**  
**Przekrój C - C**  
wersja lustro

UWAGA: PREZENTOWANY RYSUNEK SZCZEGÓŁOWY NIE STANOWI DOKUMENTACJI TECHNICZNEJ

