


HomeKONCEPT-37
Rzut Parteru
wersja lustrzana

Powierzchnia użytkowa parteru: 101,68 m²
Garaż: 41,70 m²

UWAGA: PREZENTOWANY RYSUNEK SZCZEGÓŁOWY NIE STANOWI DOKUMENTACJI TECHNICZNEJ

HomeKONCEPT
Projekty domów nowoczesnych
HomeKONCEPT 30-314 Kraków, ul. Dworska 23/1
www.homekoncept.pl

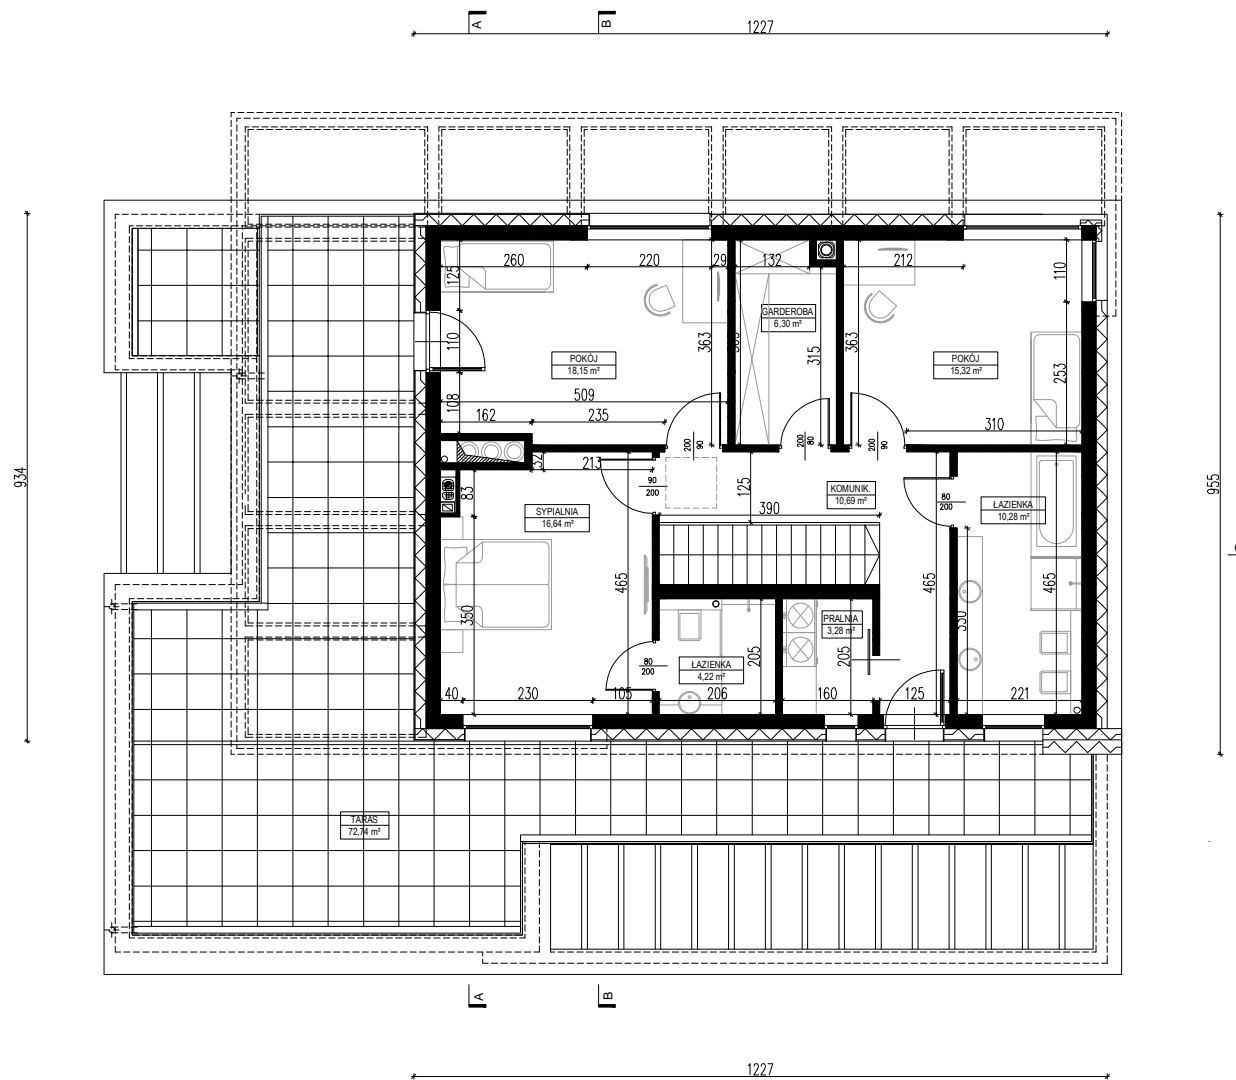


HomeKONCEPT-37
Rzut Piętra
wersja lustrzana

Powierzchnia użytkowa piętra: 84,88 m²
Taras: 72,74 m²

UWAGA: PREZENTOWANY RYSUNEK SZCZEGÓŁOWY NIE STANOWI DOKUMENTACJI TECHNICZNEJ


HomeKONCEPT
Projektujemy domów nowoczesnych
HomeKONCEPT 30-314 Kraków, ul. Dworska 23/1
www.homekoncept.pl

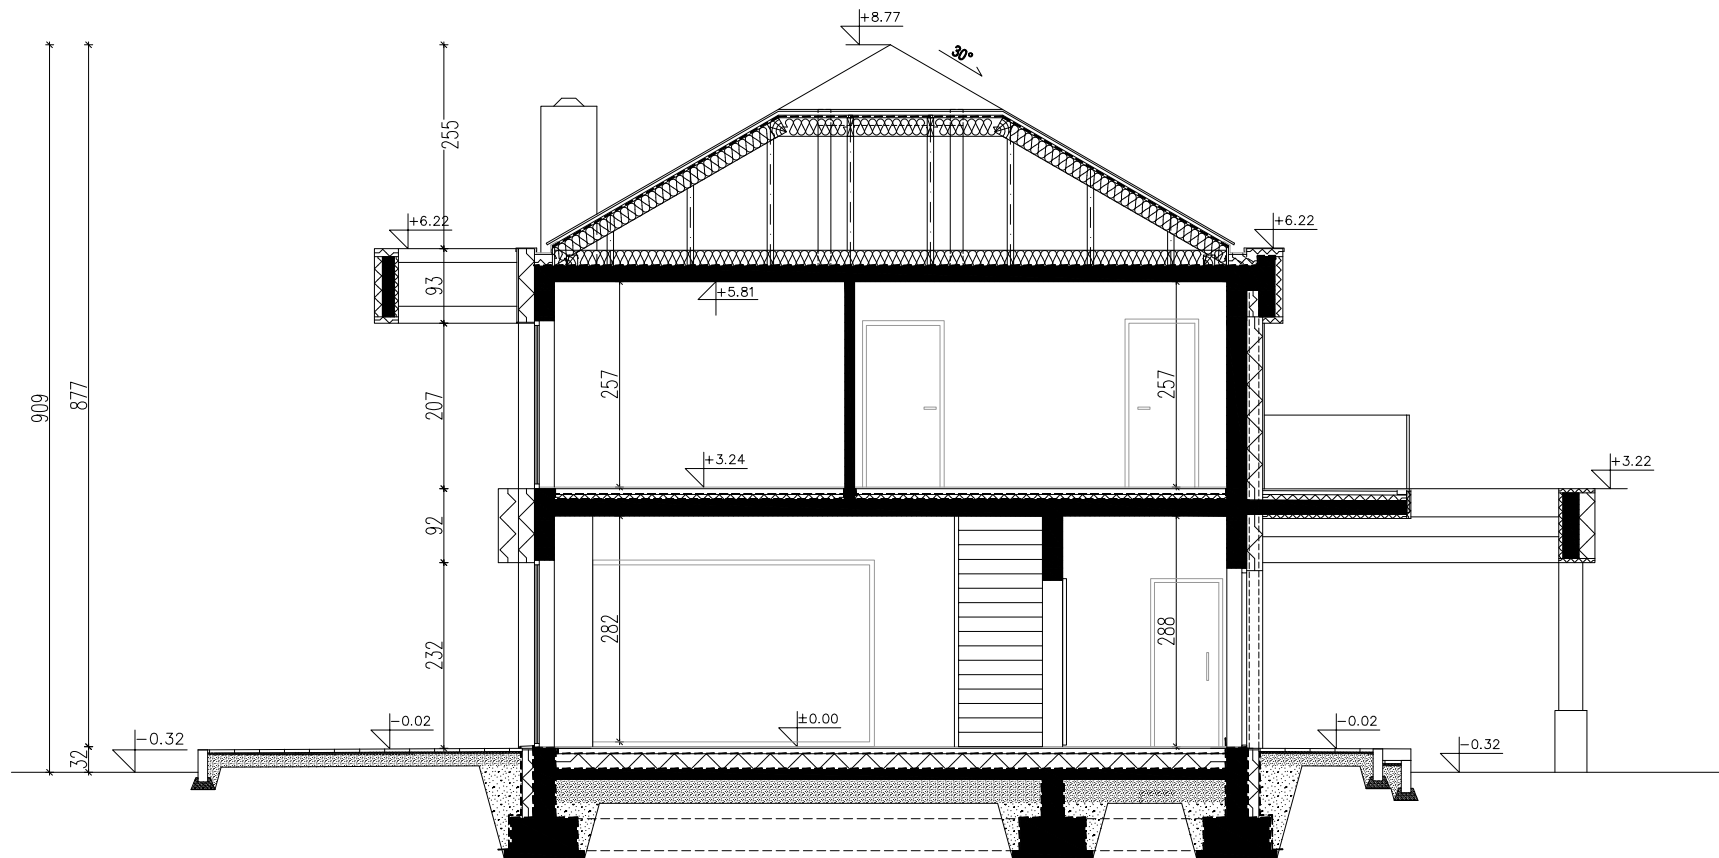

HomeKONCEPT-37
Przekrój B-B
wersja lustrzana

UWAGA: PREZENTOWANY RYSUNEK SZCZEGÓŁOWY NIE STANOWI DOKUMENTACJI TECHNICZNEJ

HomeKONCEPT
Projekt domów nowoczesnych
HomeKONCEPT 30-314 Kraków, ul. Dworska 23/1
www.homekoncept.pl

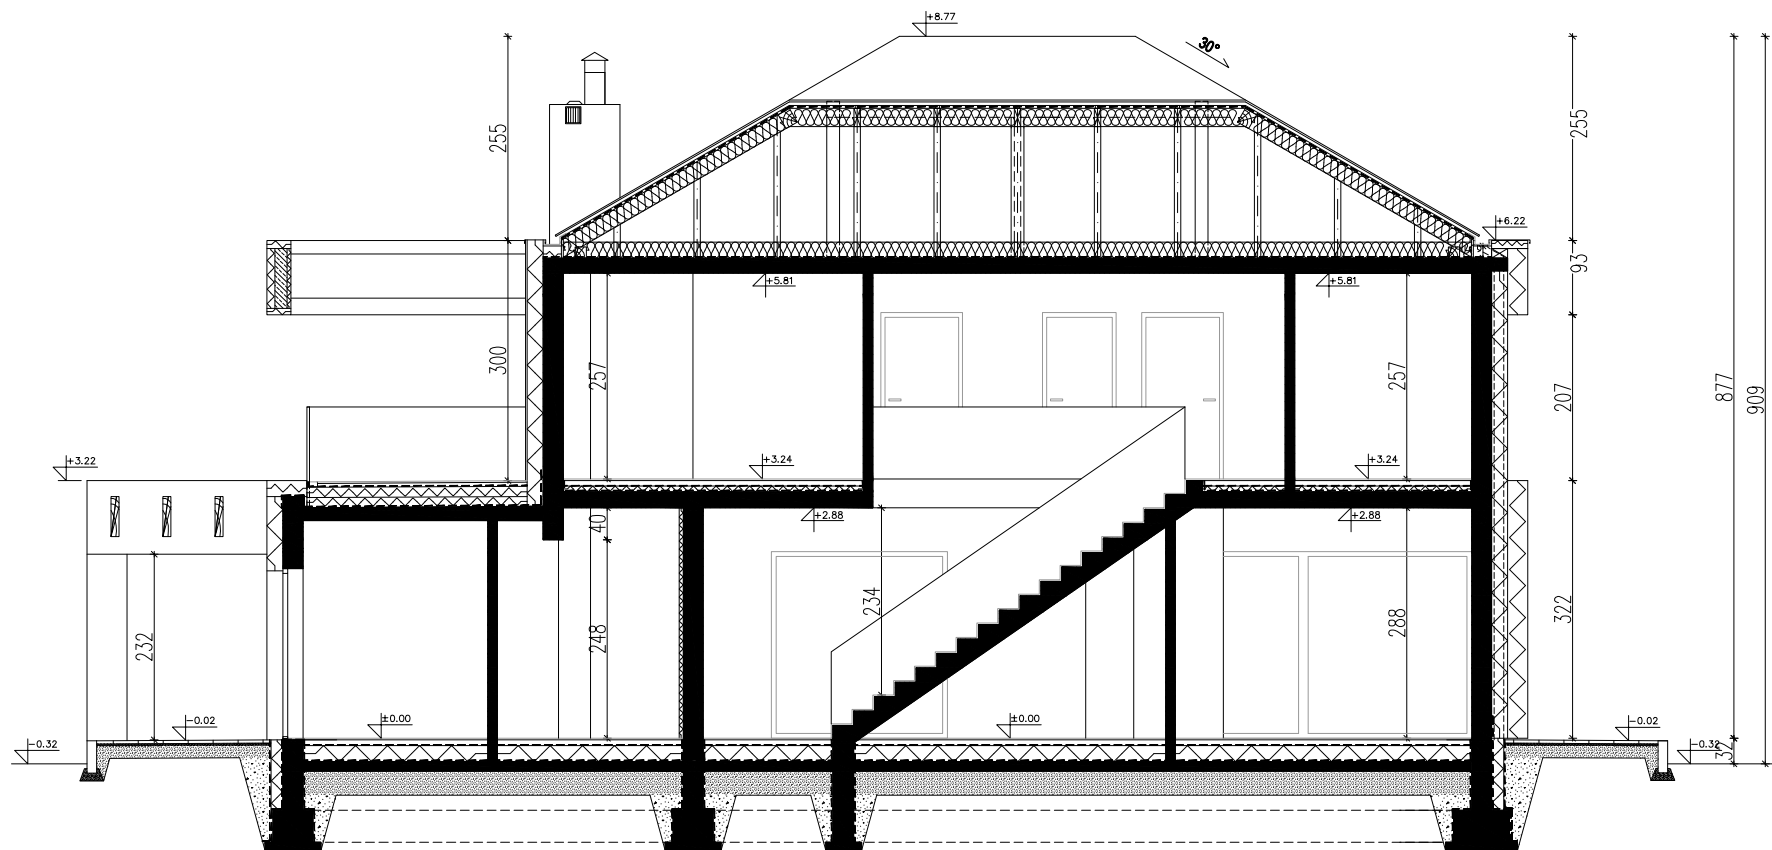

HomeKONCEPT-37
Przekrój C-C
wersja lustrzana

UWAGA: PREZENTOWANY RYSUNEK SZCZEGÓŁOWY NIE STANOWI DOKUMENTACJI TECHNICZNEJ



Projekty domów nowoczesnych

HomeKONCEPT 30-314 Kraków, ul. Dworska 23/1
www.homekoncept.pl