


**HomeKONCEPT-37**  
**Rzut Parteru**  
wersja podstawowa

Powierzchnia użytkowa parteru: 101,68 m<sup>2</sup>  
Garaz: 41,70 m<sup>2</sup>

UWAGA: PREZENTOWANY RYSUNEK SZCZEGÓŁOWY NIE STANOWI DOKUMENTACJI TECHNICZNEJ


**HomeKONCEPT**  
Projekty domów nowoczesnych  
HomeKONCEPT 30-314 Kraków, ul. Dworska 23/1  
www.homekoncept.pl

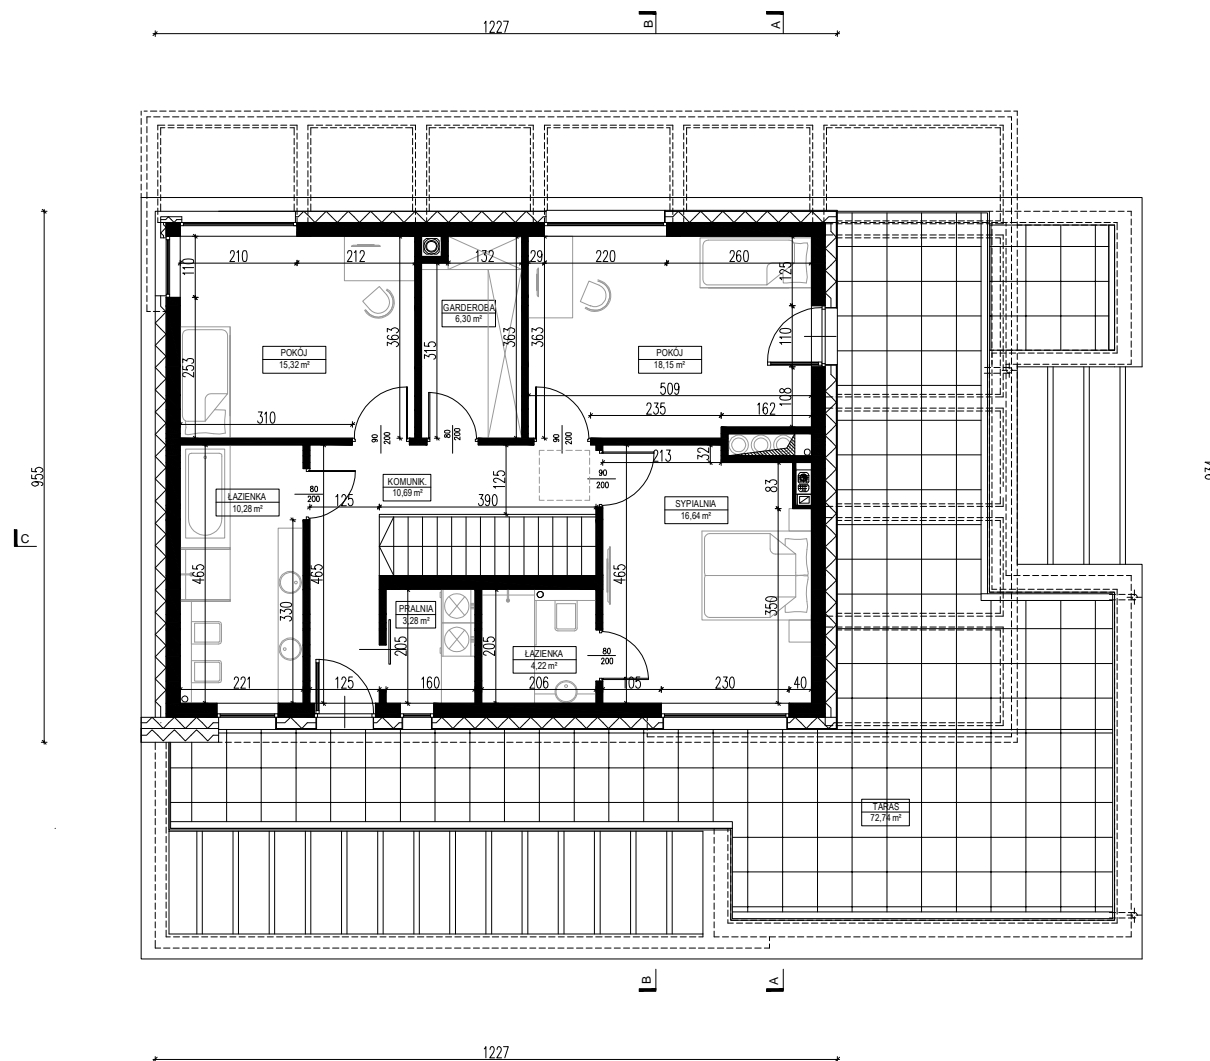

**HomeKOCEPT-37**  
**Rzut Piętra**  
wersja podstawowa

Powierzchnia użytkowa piętra: 84,88 m<sup>2</sup>  
Taras: 72,74 m<sup>2</sup>


UWAGA: PREZENTOWANY RYSUNEK SZCZEGÓŁOWY NIE STANOWI DOKUMENTACJI TECHNICZNEJ

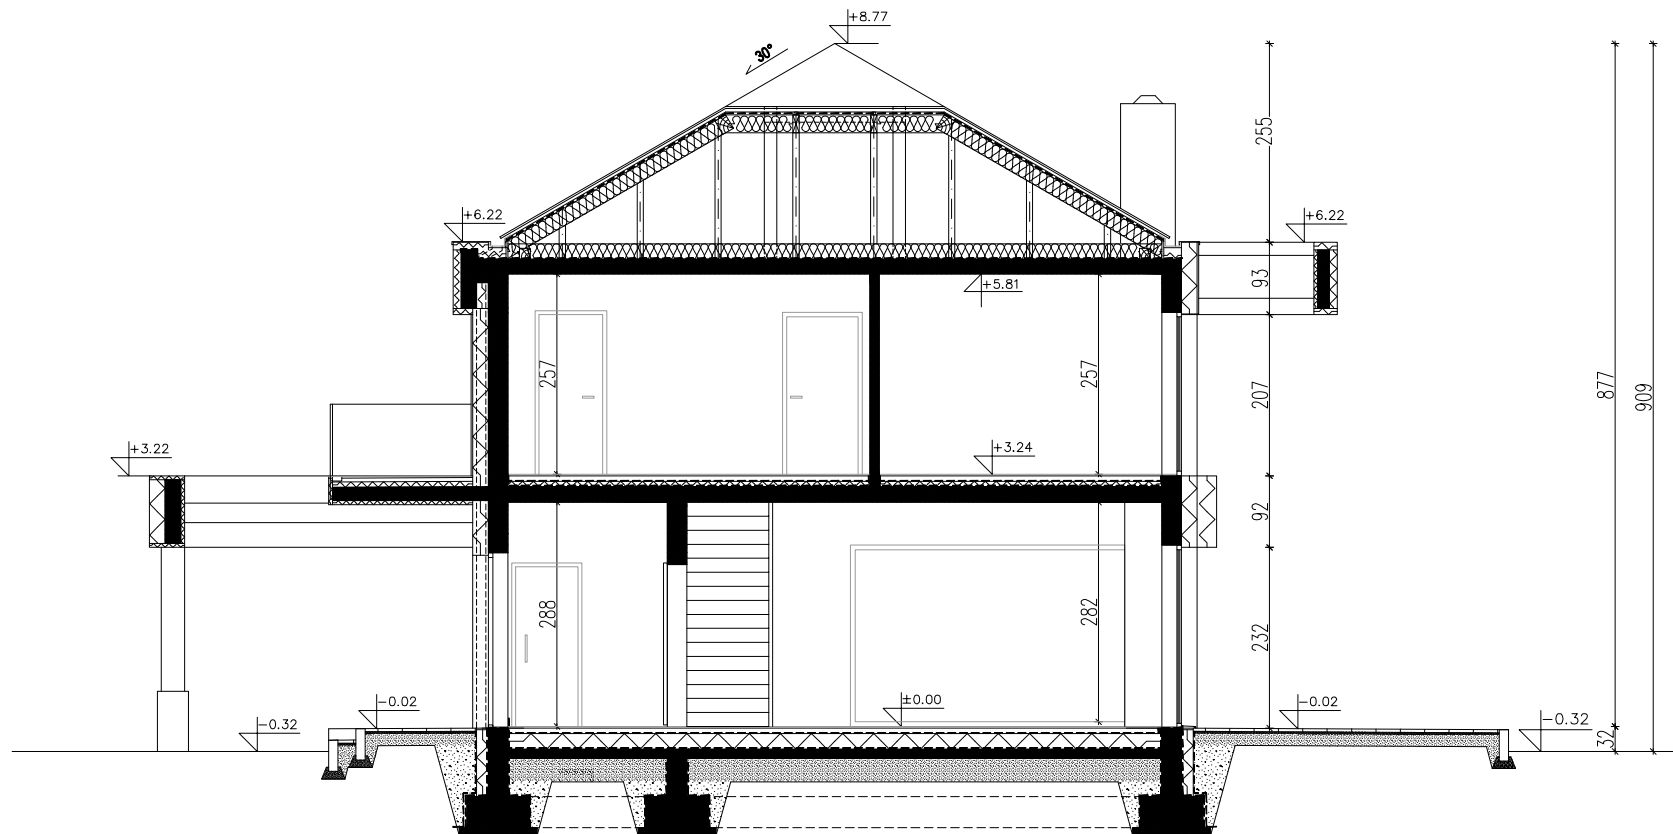

**HomeKONCEPT-37**  
**Przekrój B-B**  
wersja podstawowa

UWAGA: PREZENTOWANY RYSUNEK SZCZEGÓŁOWY NIE STANOWI DOKUMENTACJI TECHNICZNEJ

  
Projektujemy domy nowoczesnych  
**HomeKONCEPT** 30-314 Kraków, ul. Dworska 23/1  
[www.homekoncept.pl](http://www.homekoncept.pl)

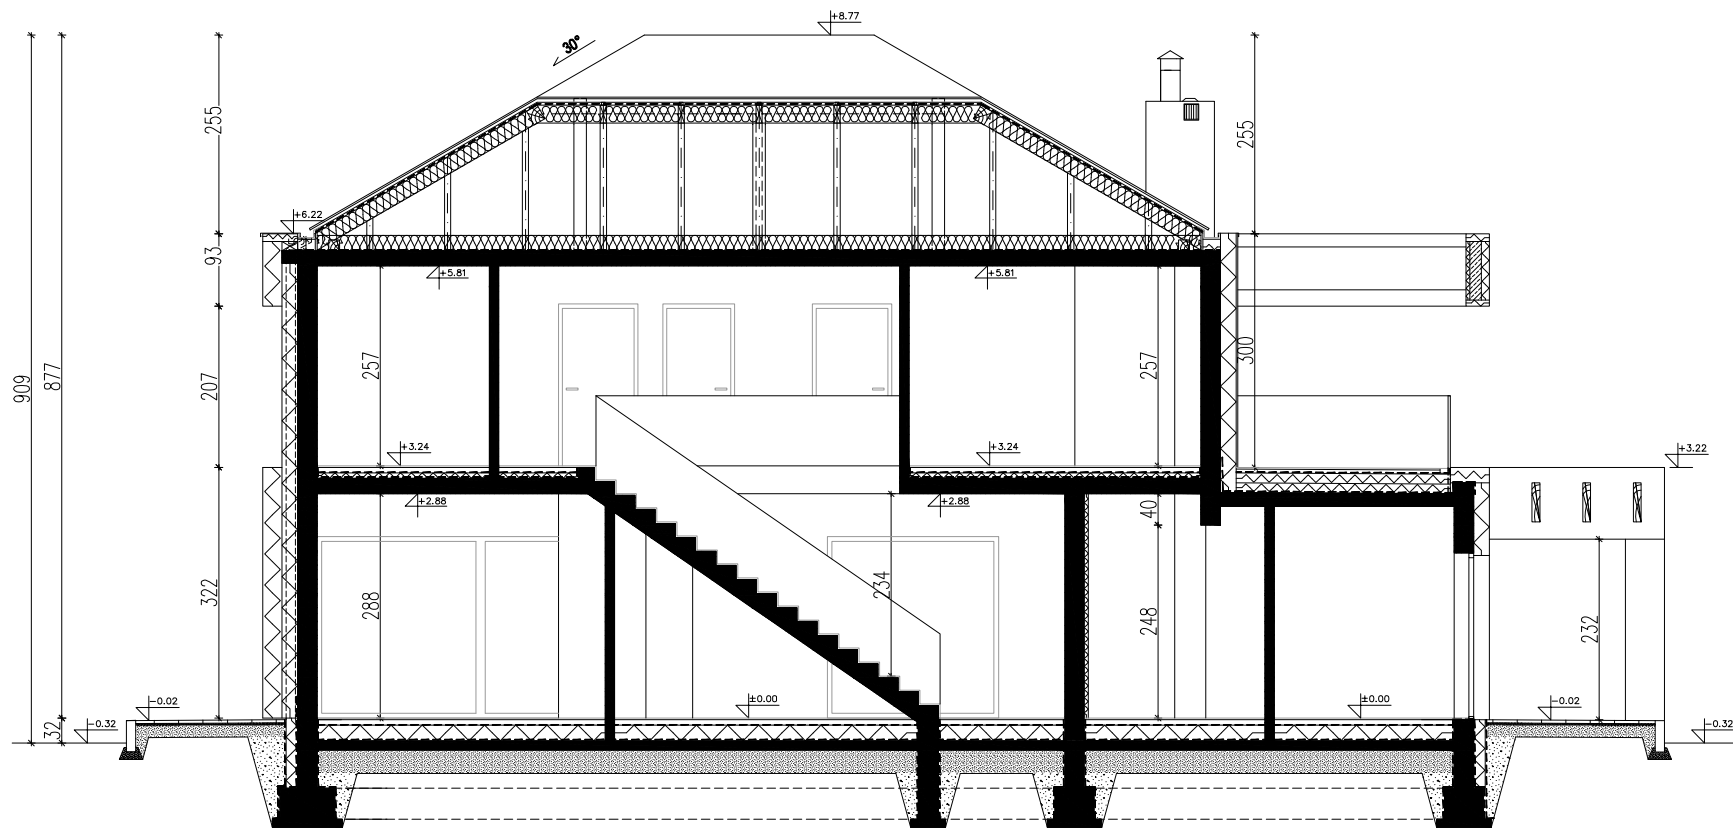

**HomeKONCEPT-37**  
**Przekrój C-C**  
wersja podstawowa

UWAGA: PREZENTOWANY RYSUNEK SZCZEGÓŁOWY NIE STANOWI DOKUMENTACJI TECHNICZNEJ



Projekty domów nowoczesnych

HomeKONCEPT 30-314 Kraków, ul. Dworska 23/1  
[www.homekoncept.pl](http://www.homekoncept.pl)