


HomeKONCEPT 26
Rzut Parteru
 wersja podstawowa
 wariant 10

Powierzchnia użytkowa parteru: 165,74 m²
 Garaż: 35,70 m²


UWAGA: PREZENTOWANY RYSUNEK SZCZEGÓŁOWY NIE STANOWI DOKUMENTACJI TECHNICZNEJ

ZMIANY WZGLĘDEM WERSJI PODSTAWOWEJ:
 - poddasze przygotowane do adaptacji,
 - schody

OZNACZENIE OKNA:

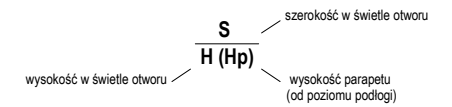

HomeKONCEPT 30-314 Kraków, ul. Dworska 23/1
www.homekoncept.pl

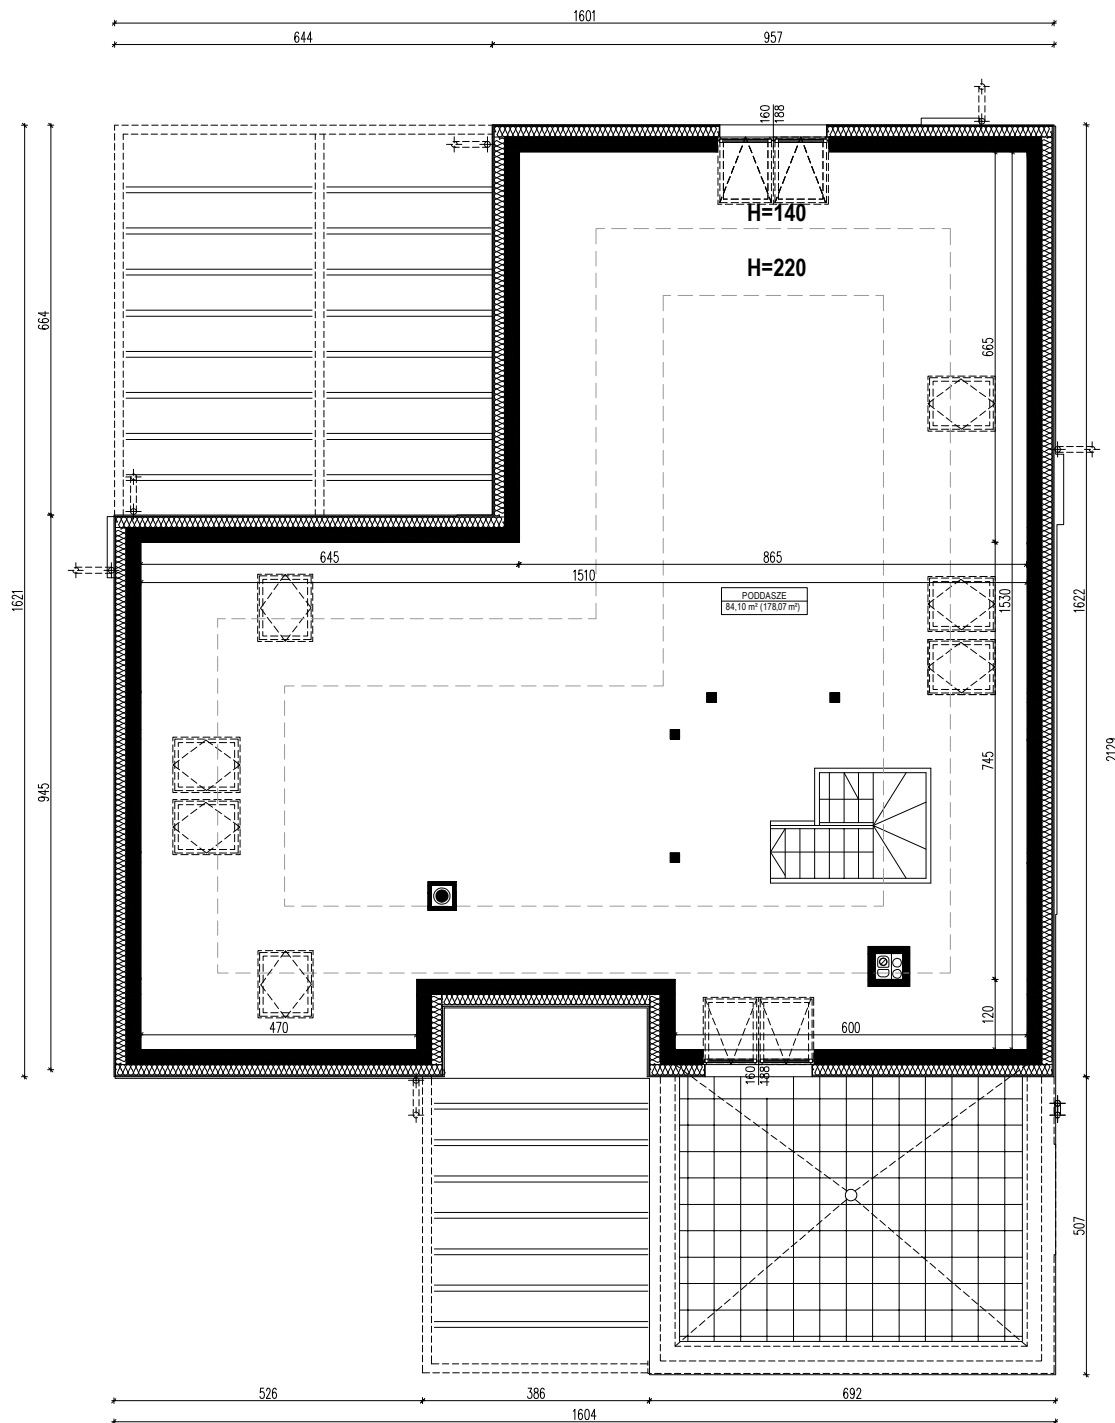

HomeKONCEPT 26

Rzut Poddasza

wersja podstawowa

wariant 10

Powierzchnia użytkowa poddasza:
Powierzchnia podłogi:

84,10 m²

178,07 m²

UWAGA: PREZENTOWANY RYSUNEK SZCZEGÓŁOWY NIE STANOWI DOKUMENTACJI TECHNICZNEJ

Powierzchnia użytkowa liczona:

<140 ~ 0%

140-220 ~ 50%

< 220 ~ 100%



HomeKONCEPT 30-314 Kraków, ul. Dworska 23/1
www.homekoncept.pl