


Home Konzept 8
Rzut Parteru
wersja podstawowa

Powierzchnia użytkowa parteru: 89,88 m²
Garaż: 27,31 m²
Tarasy: 54,37 m²

UWAGA: PREZENTOWANY RYSUNEK SZCZEGÓŁOWY NIE STANOWI DOKUMENTACJI TECHNICZNEJ



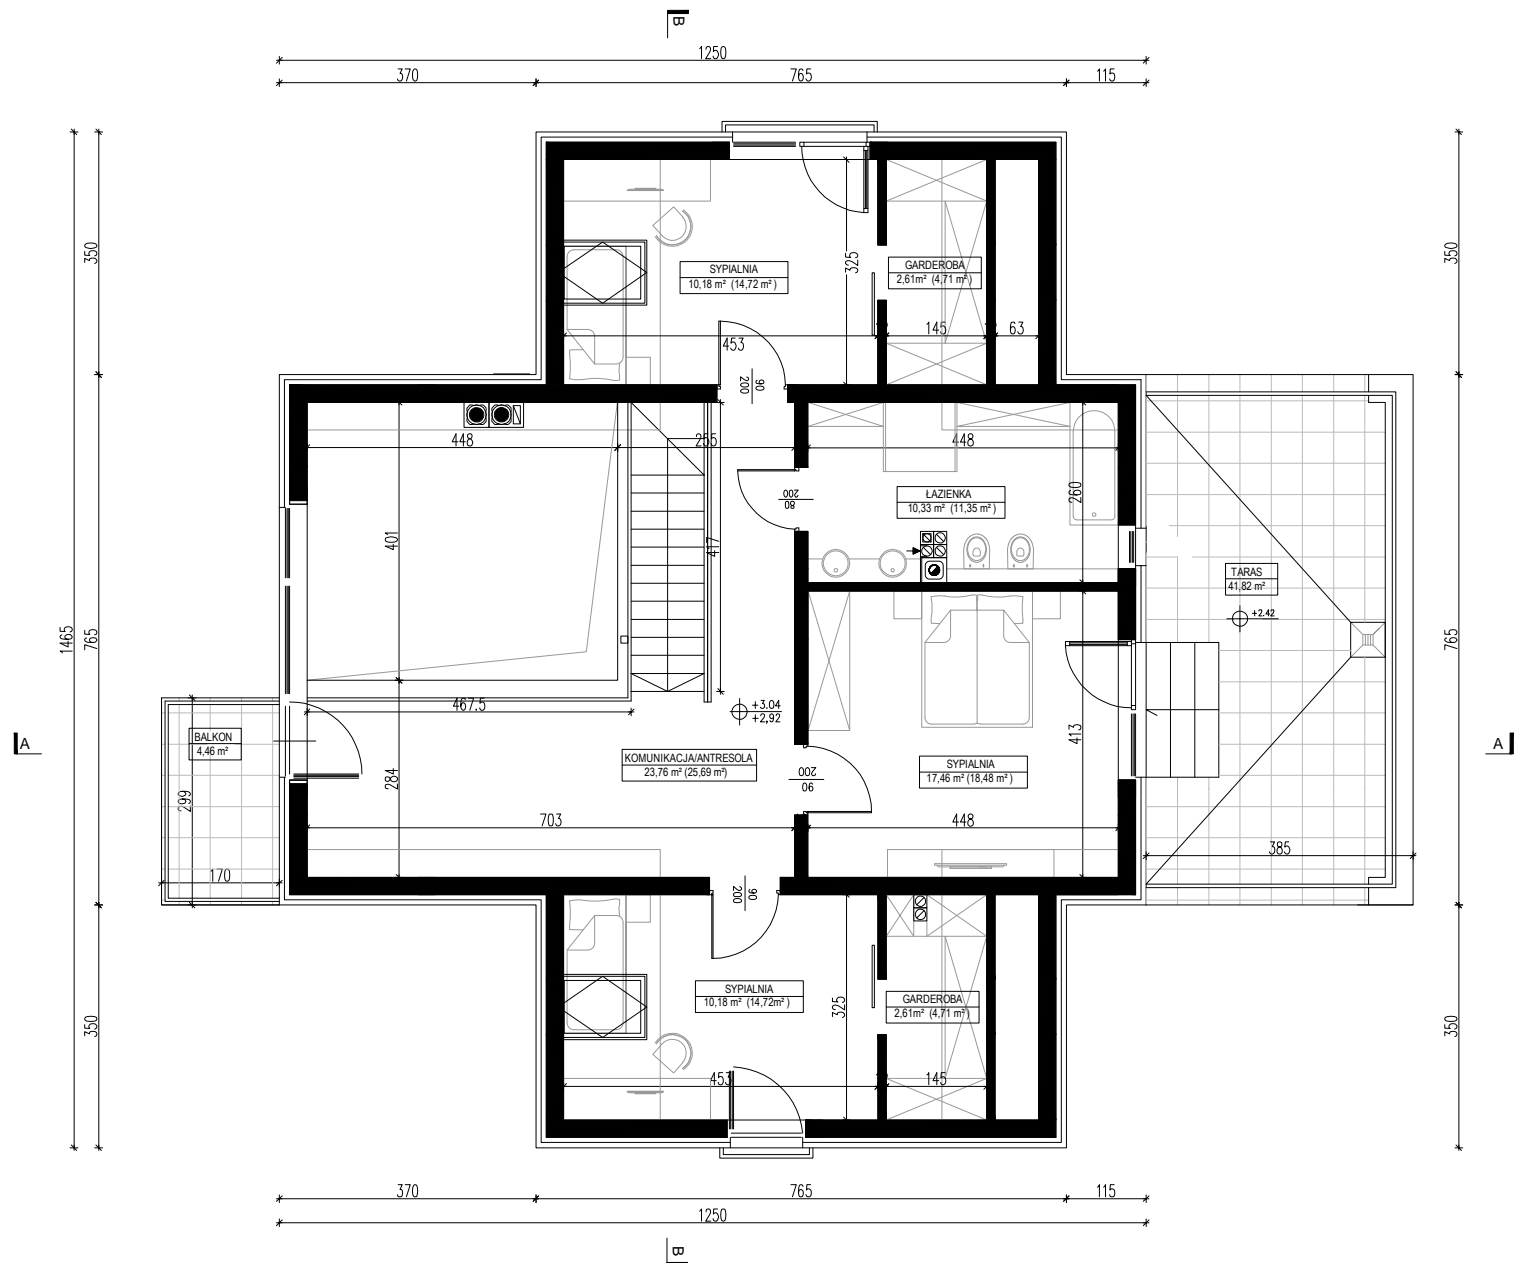


Home Koncept 8
Rzut Poddasza
 wersja podstawowa

Powierzchnia użytkowa poddasza: 77,13m²
Powierzchnia podłogi poddasza: 94,38m²
Balkon: 4,46 m²
Taras: 25,02m²


UWAGA: PREZENTOWANY RYSUNEK SZCZEGÓŁOWY NIE STANOWI DOKUMENTACJI TECHNICZNEJ



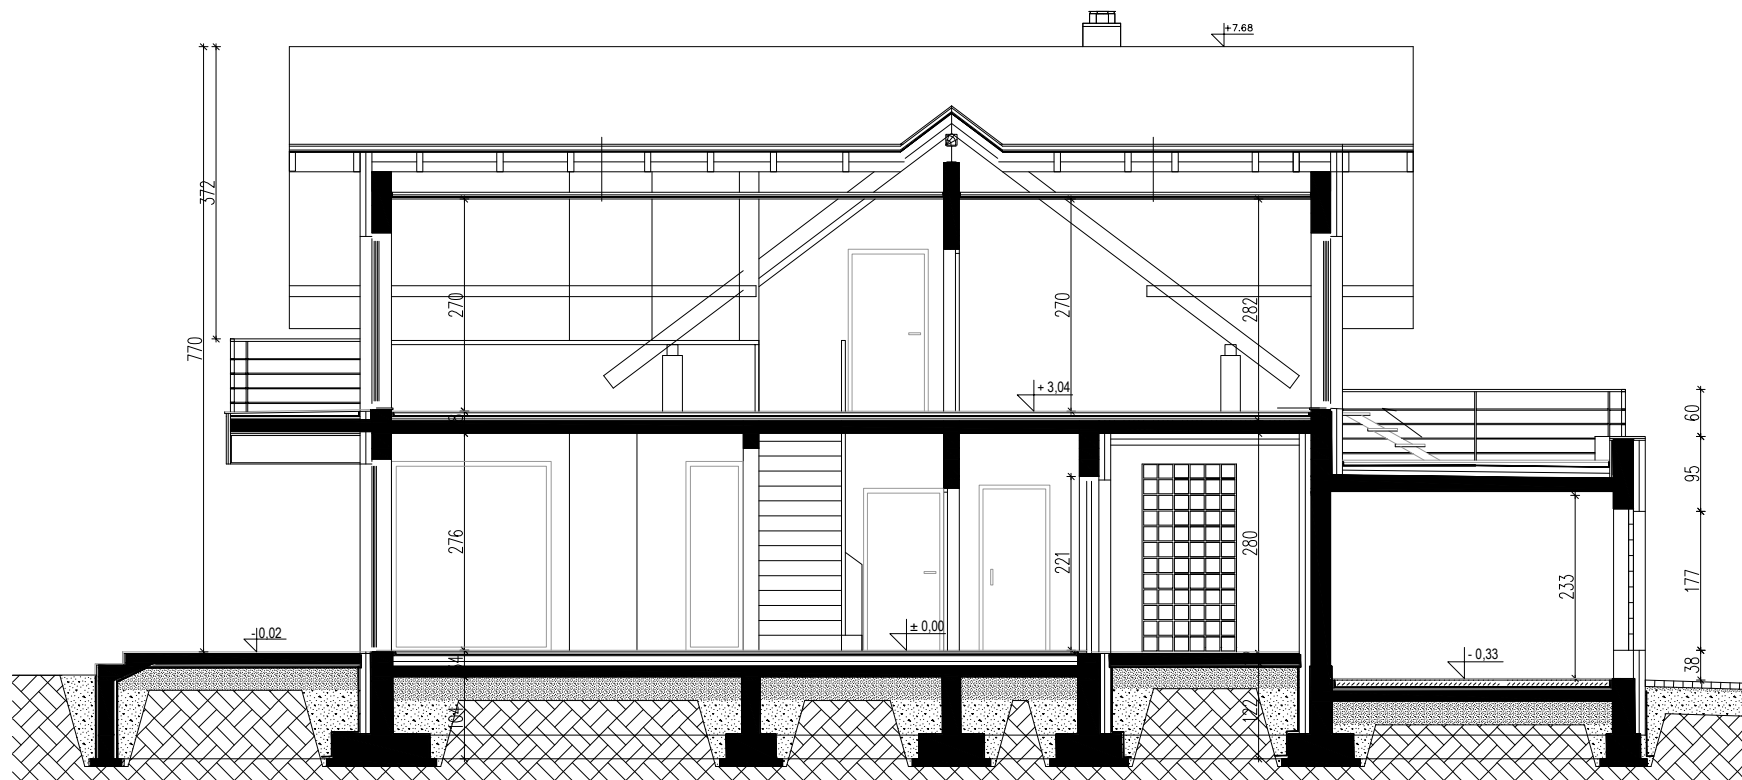

Home Koncept 8
Przekrój A - A
wersja podstawowa

UWAGA: PREZENTOWANY RYSUNEK SZCZEGÓŁOWY NIE STANOWI DOKUMENTACJI TECHNICZNEJ

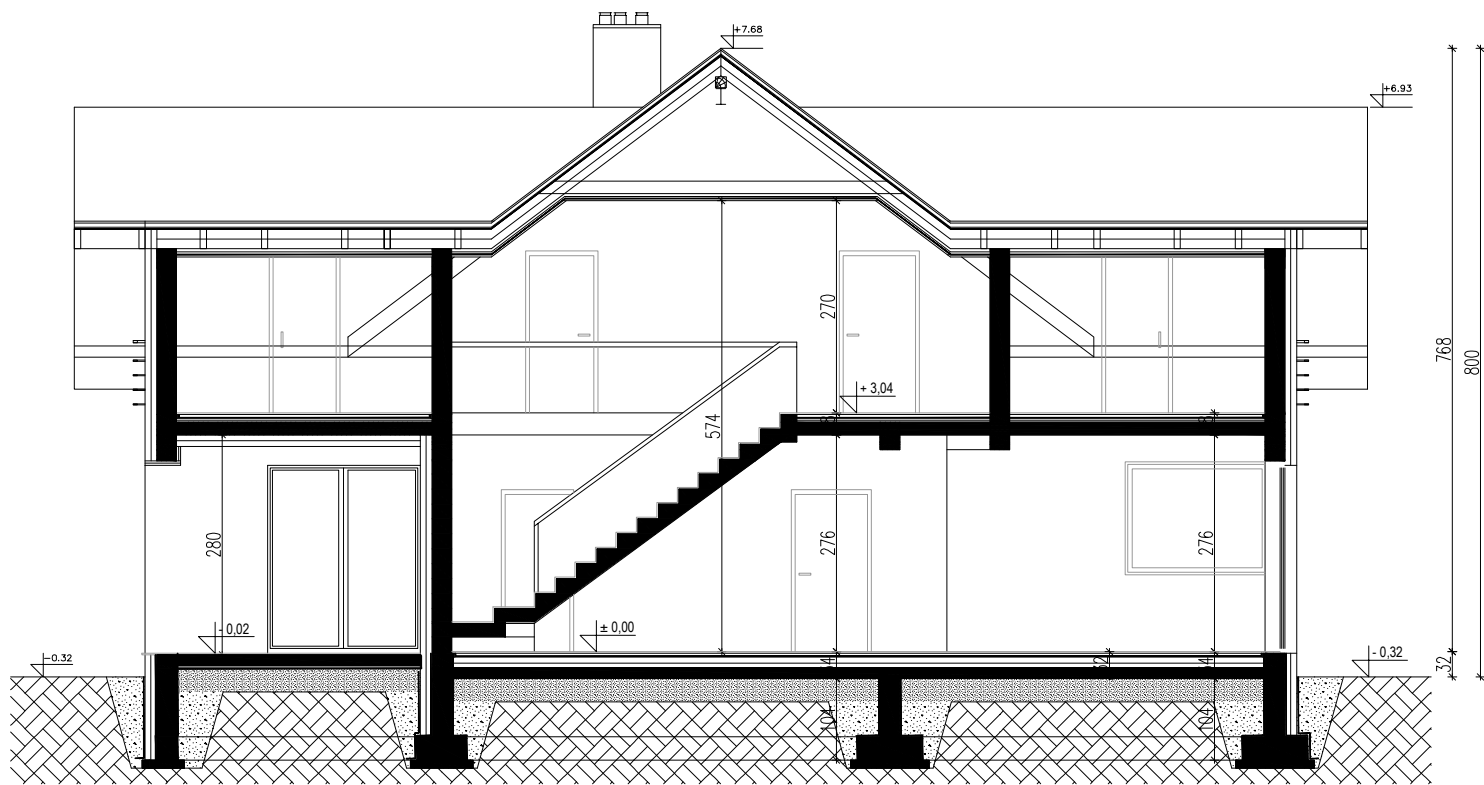

Home Koncept 8
Przekrój B - B
wersja podstawowa

UWAGA: PREZENTOWANY RYSUNEK SZCZEGÓŁOWY NIE STANOWI DOKUMENTACJI TECHNICZNEJ

HomeKONCEPT®
PROJEKTY DOMÓW NOWOCZESNYCH