


HomeKONCEPT 28 L
Rzut Parteru
wersja lustrzana
wariant 2

Powierzchnia użytkowa parteru: **164,32 m²**
Garaż: **48,67 m²**


UWAGA: PREZENTOWANY RYSUNEK SZCZEGÓŁOWY NIE STANOWI DOKUMENTACJI TECHNICZNEJ

ZMIANY WZGLĘDEM WERSJI PODSTAWOWEJ:
- poszerzenie garażu

OZNACZENIE OKNA:

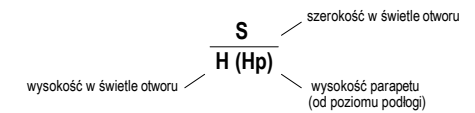

HomeKONCEPT 30-314 Kraków, ul. Dworska 23/1
www.homekoncept.pl

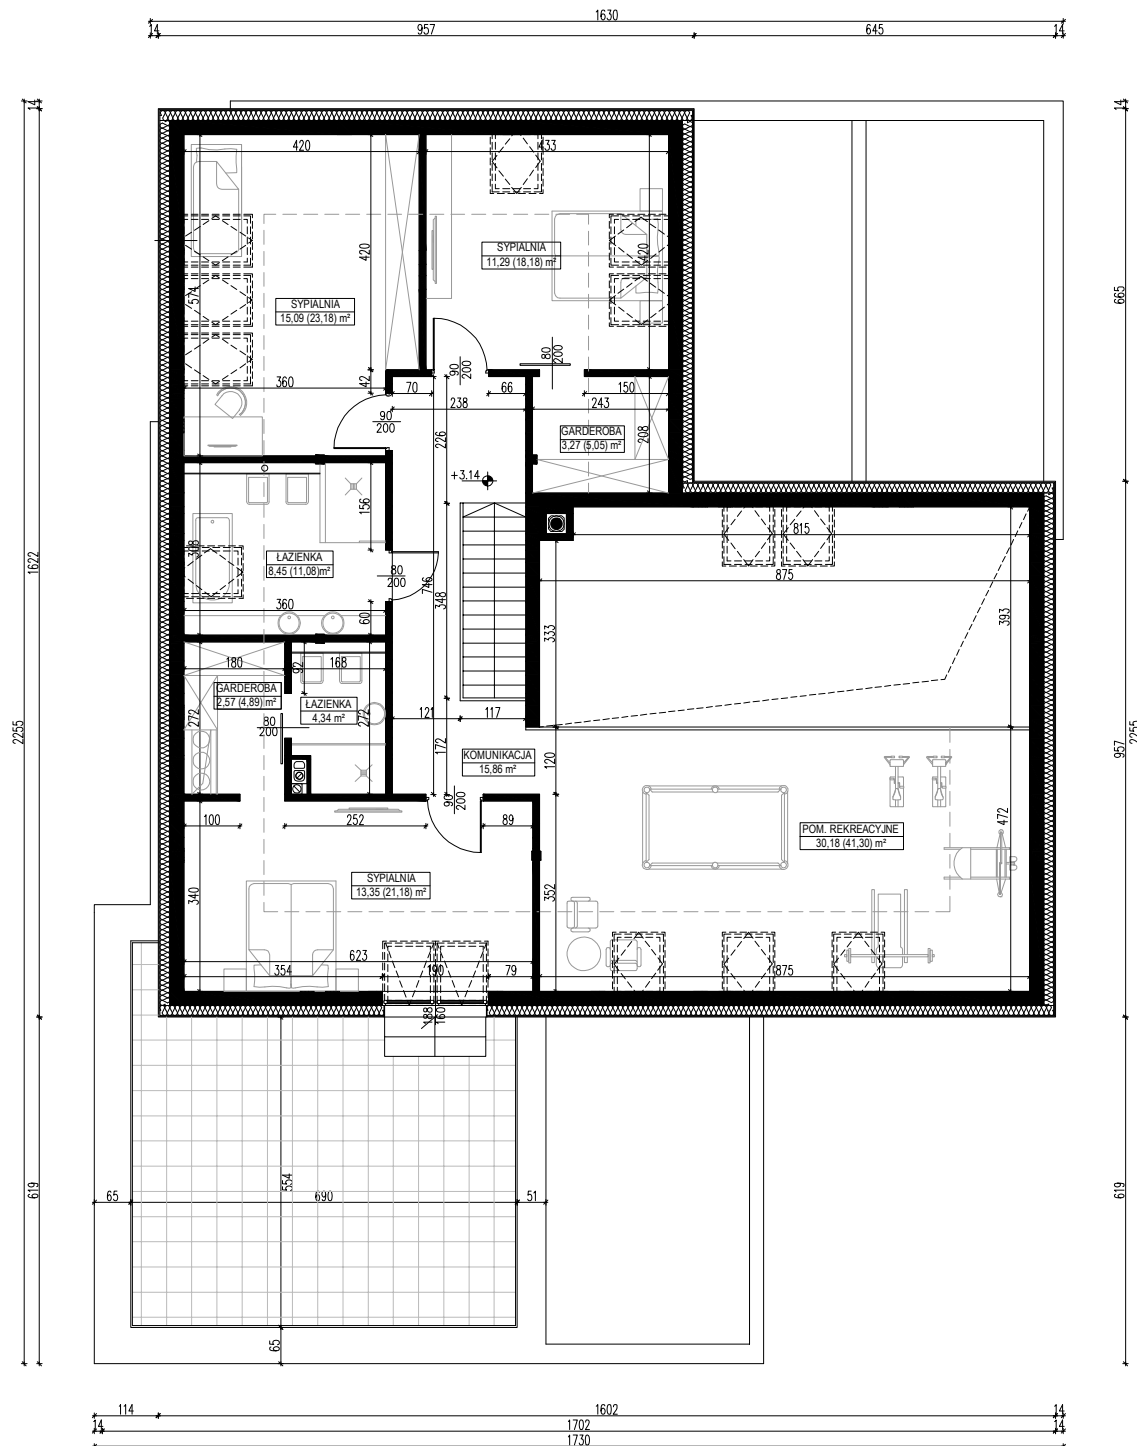

HomeKONCEPT 28 L
Rzut Poddasza
wersja lustrzana
wariant 2

Powierzchnia użytkowa poddasza: **104,40 m²**
Powierzchnia podłogi: **145,06 m²**

UWAGA: PREZENTOWANY RYSUNEK SZCZEGÓŁOWY NIE STANOWI DOKUMENTACJI TECHNICZNEJ

ZMIANY WZGLĘDEM WERSJI PODSTAWOWEJ:
- poszerzenie garażu

Powierzchnia użytkowa liczona:
<140 ~ 0%
140-220 ~ 50%
> 220 ~ 100%



HomeKONCEPT 30-314 Kraków, ul. Dworska 23/1
www.homekoncept.pl