


HomeKONCEPT 13
Rzut Parteru
wersja podstawowa

Powierzchnia użytkowa parteru:
Garaż:

106,68 m²
40,91 m²

UWAGA: PREZENTOWANY RYSUNEK SZCZEGÓLOWY NIE STANOWI DOKUMENTACJI TECHNICZNEJ
NINIEJSZE OPRACOWANIE STANOWI DZIEŁO AUTORSKIE I PODLEGA OCHRONIE ZGODNIE Z
USTAWĄ Z DNIA 4 LUTEGO 1994 R. O PRAWIE AUTORSKIM I PRAWACH POKREWNYCH.
Przedstawione rysunki można wykorzystać jedynie po zakupie oryginalnego projektu w pracowni HomeKONCEPT.

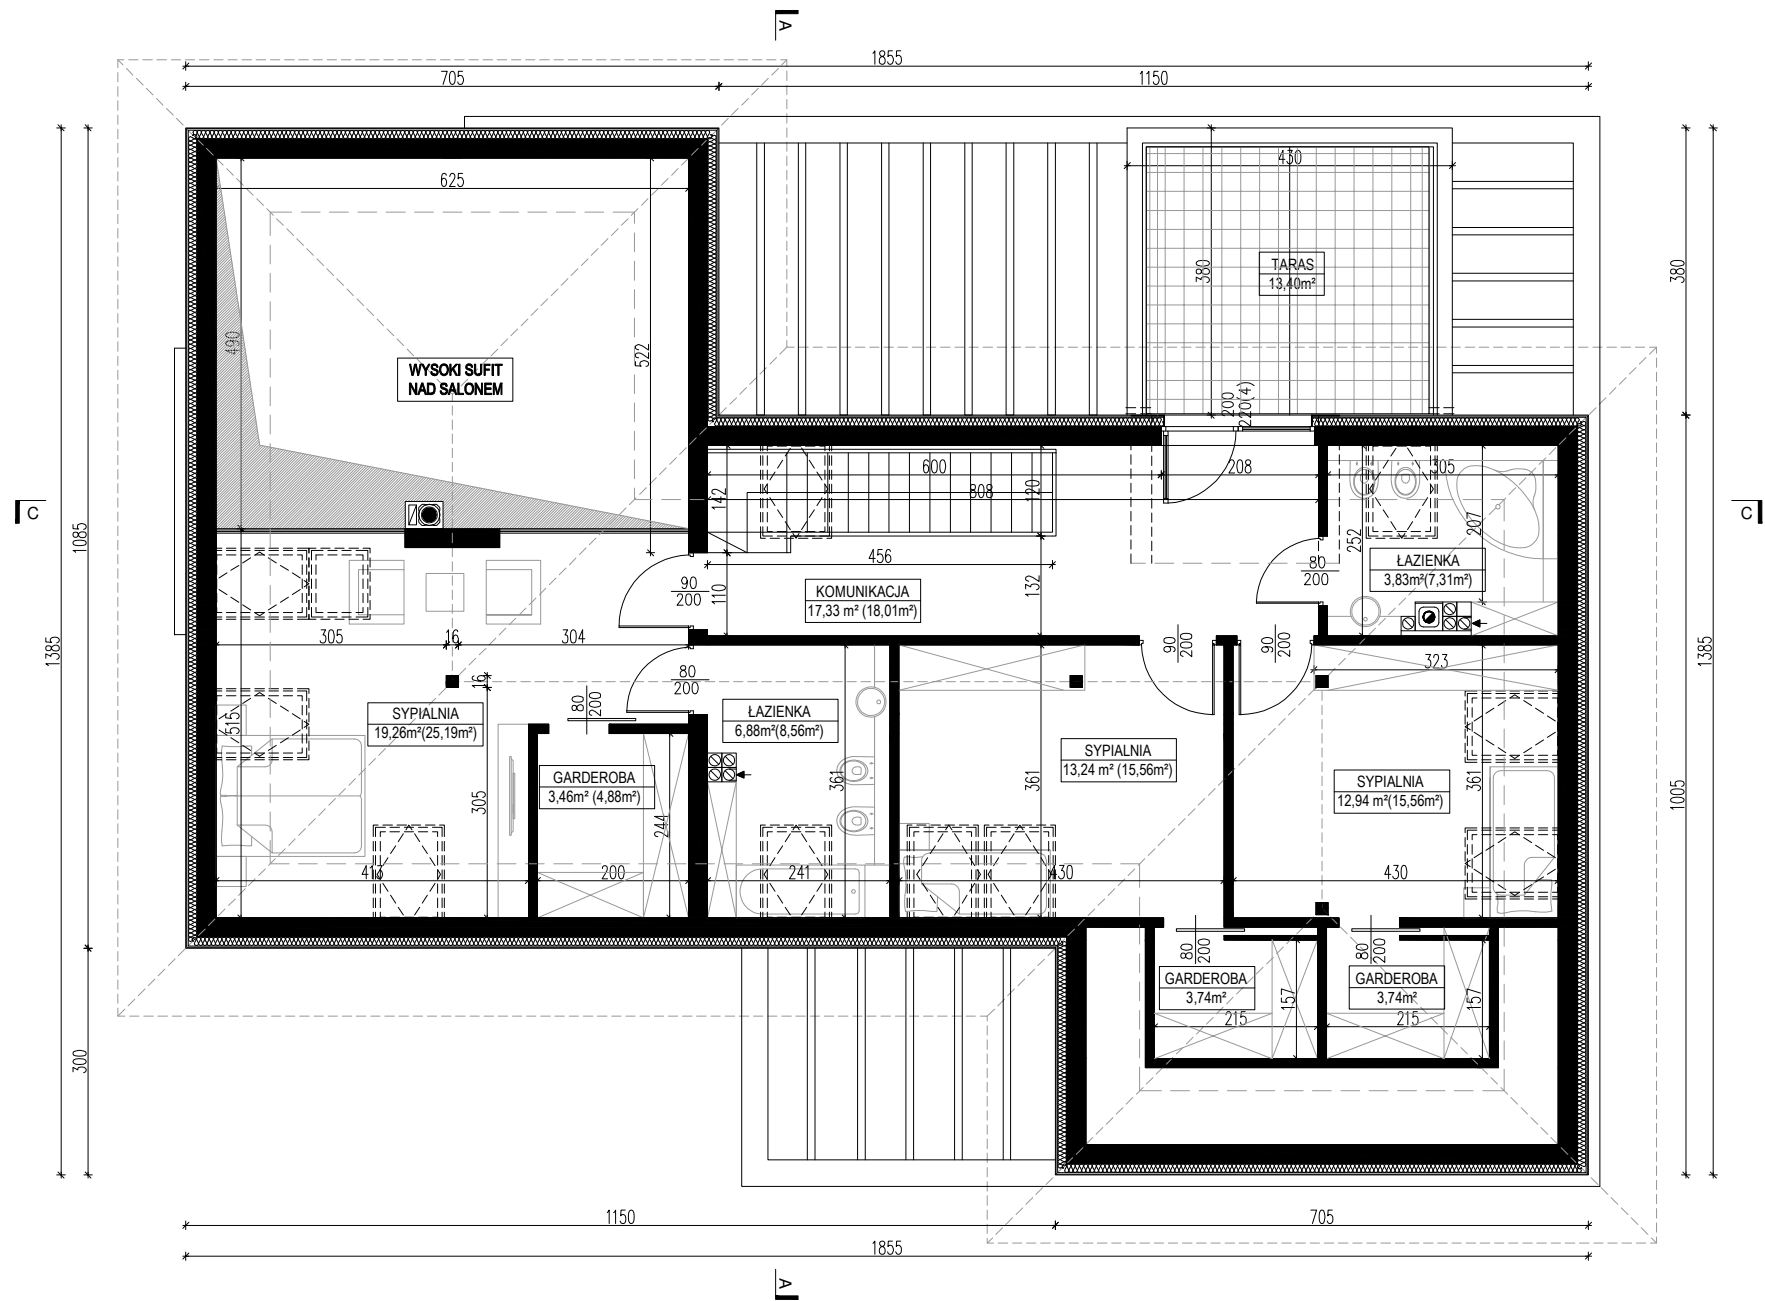

HomeKONCEPT 13

Rzut Poddasza

wersja podstawowa

Powierzchnia użytkowa poddasza:

84,42m²


Powierzchnia podłogi poddasza:

102,55m²

*Istnieje możliwość likwidacji słupów drewnianych na poddaszu. Zamiast nich proponujemy ramy stalowe.
O szczegóły zapytaj w pracowni HomeKONCEPT.

UWAGA: PREZENTOWANY RYSUNEK SZCZEGÓŁOWY NIE STANOWI DOKUMENTACJI TECHNICZNEJ
NINIEJSZE OPRACOWANIE STANOWI DZIEŁO AUTORSKIE I PODLEGA OCHRONIE ZGODNIE Z
USTAWĄ Z DNIA 4 LUTEGO 1994 R. O PRAWIE AUTORSKIM I PRAWACH POKREWNYCH.


Przedstawione rysunki można wykorzystać jedynie po zakupie oryginalnego projektu w pracowni HomeKONCEPT.

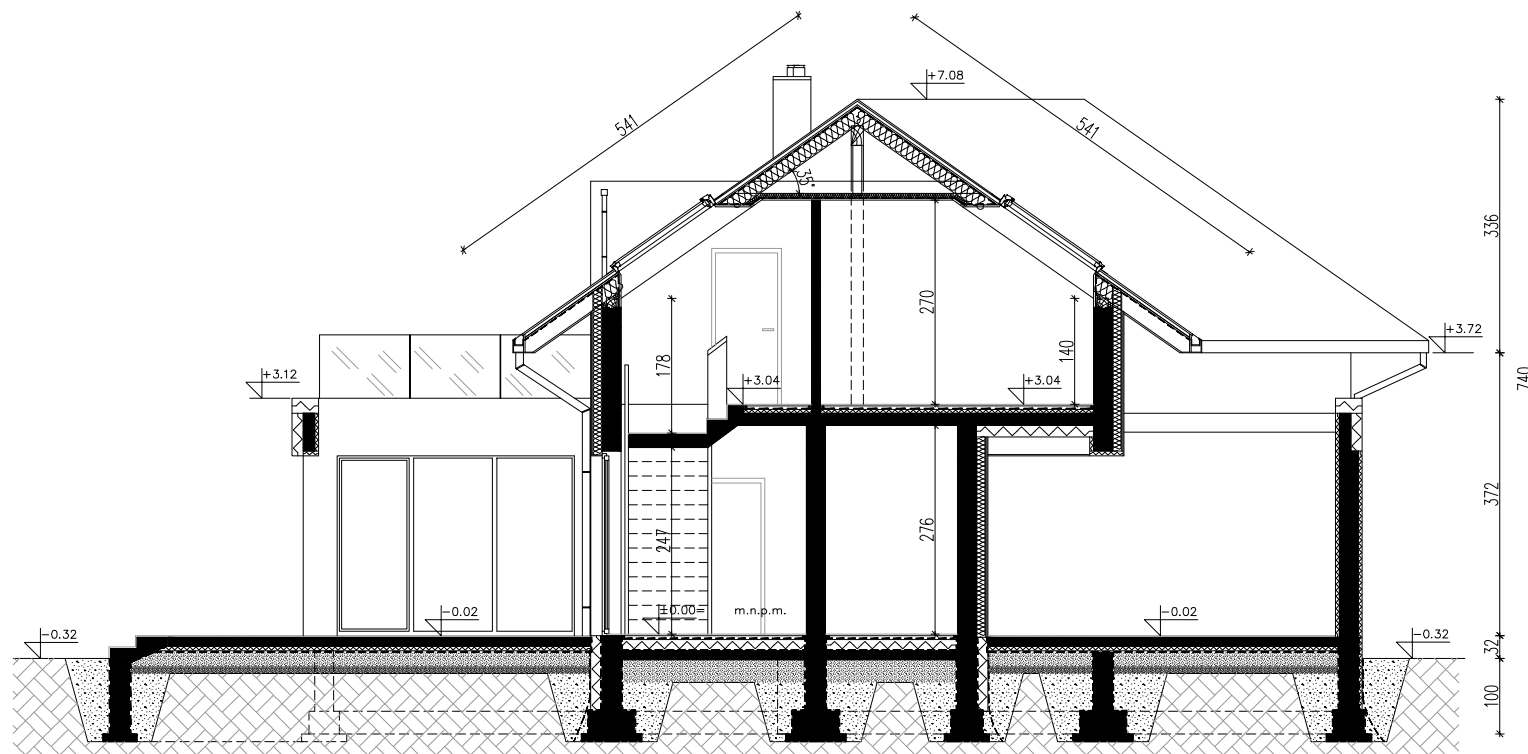

HomeKONCEPT 13
Przekrój A - A
wersja podstawowa

UWAGA: PREZENTOWANY RYSUNEK SZCZEGÓŁOWY NIE STANOWI DOKUMENTACJI TECHNICZNEJ
NINIEJSZE OPRACOWANIE STANOWI DZIEŁO AUTORSKIE I PODLEGA OCHRONIE ZGODNIE Z
USTAWĄ Z DNIA 4 LUTEGO 1994 R. O PRAWIE AUTORSKIM I PRAWACH POKREWNYCH.
Przedstawione rysunki można wykorzystać jedynie po zakupie oryginalnego projektu w pracowni HomeKONCEPT.

HomeKONCEPT[®]
PROJEKTY DOMÓW NOWOCZESNYCH
HomeKONCEPT 30-314 Kraków, ul. Dworska 23/1
www.homekoncept.pl

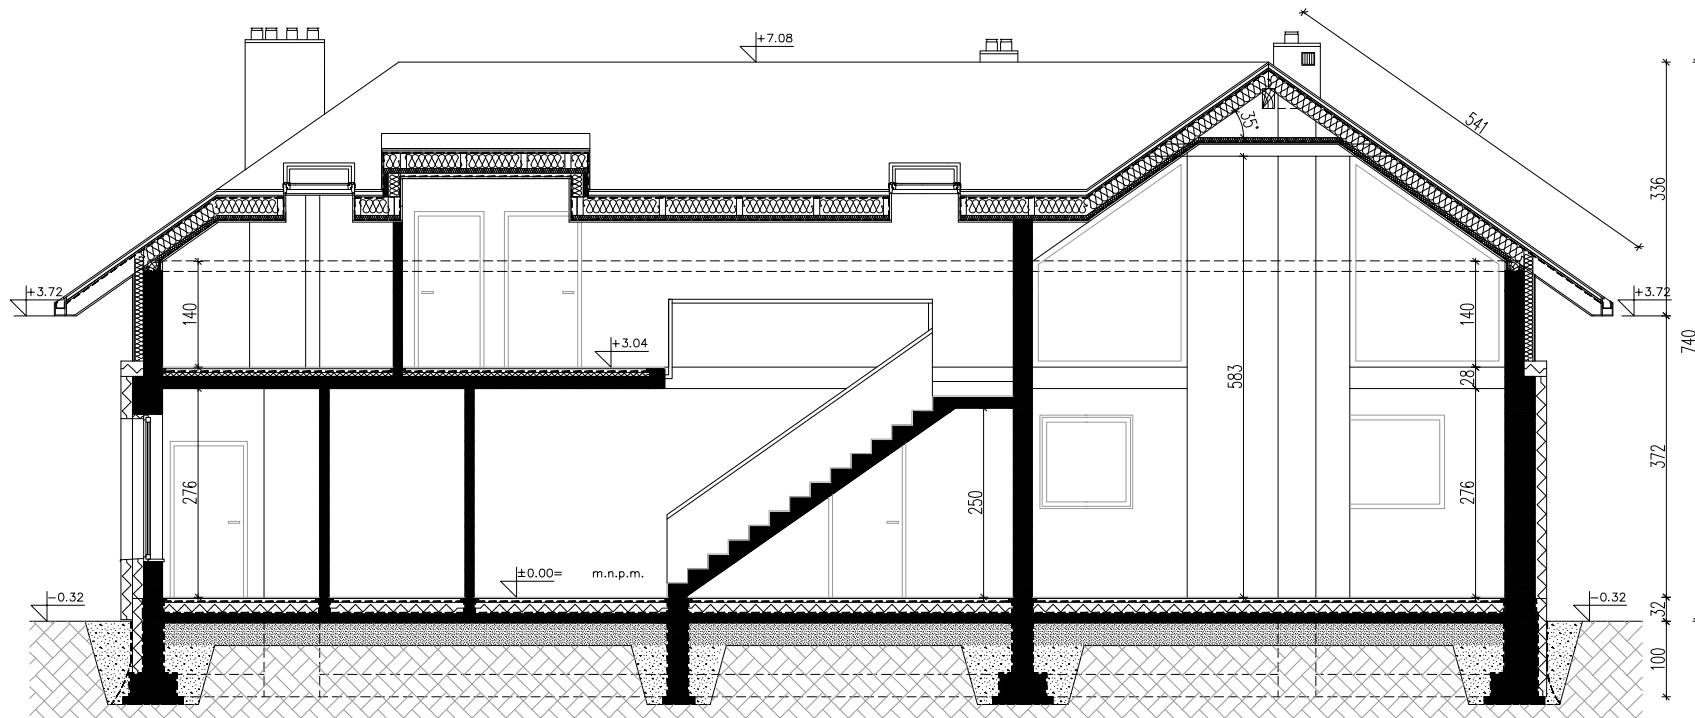

HomeKONCEPT 13
Przekrój C - C
wersja podstawowa

UWAGA: PREZENTOWANY RYSUNEK SZCZEGÓŁOWY NIE STANOWI DOKUMENTACJI TECHNICZNEJ
NINIEJSZE OPRAWOWANIE STANOWI DZIEŁO AUTORSKIE I PODLEGA OCHRONIE ZGODNIE Z
USTAWĄ Z DNIA 4 LUTEGO 1994 R. O PRAWIE AUTORSKIM I PRAWACH POKREWNYCH.
Przedstawione rysunki można wykorzystać jedynie po zakupie oryginalnego projektu w pracowni HomeKONCEPT.


HomeKONCEPT[®]
PROJEKTY DOMÓW NOWOCZESNYCH
HomeKONCEPT 30-314 Kraków, ul. Dworska 23/1
www.homekoncept.pl