




WERSJA PODSTAWOWA

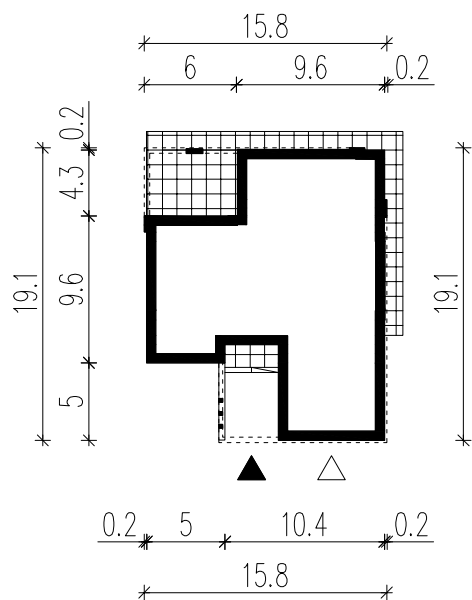

WERSJA LUSTRZANA

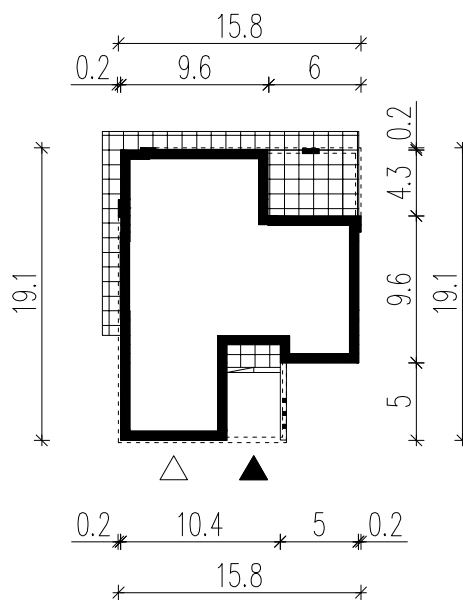


LEGENDA

 Obrys budynku

 Tarasy

 Wejście główne

 Wjazd do garażu



HomeKONCEPT 30-314 Kraków, ul. Dworska 23/1  
www.homekoncept.pl

Temat opracowania:  
PROJEKT BUDOWLANY DOMU JEDNORODZINNEGO Z GARAŻEM  
Home KONCEPT 31

Branża: ARCHITEKTURA Data opracowania:

Faza:

Projektant:

Inwestor:

Adres inwestycji:

Adaptacja: Data adaptacji:

Skala: 1:500 Nazwa rysunku: OBRYŚ BUDYNKU Nr rysunku:

Niniejsze opracowanie stanowi dzieło autorskie i podlega ochronie zgodnie z Ustawą z dnia 4 lutego 1994 r. o prawie autorskim i prawach pokrewnych. Oryginalny projekt zawiera hologram na stronie tytułowej, na rzucie parter i poddasza, pieczętkę w kolorze niebieskim na rysunkach architektonicznych.