


Home Koncept 31
Rzut Parteru
wersja podstawowa

Powierzchnia użytkowa parteru:
Garaż:

141,64 m²
35,70 m²

UWAGA: PREZENTOWANY RYSUNEK SZCZEGÓŁOWY NIE STANOWI DOKUMENTACJI TECHNICZNEJ
NINIEJSZE OPRACOWANIE STANOWI DZIEŁO AUTORSKIE I PODLEGA OCHRONIE ZGODNIE Z
USTAWĄ Z DNIA 4 LUTEGO 1994 R. O PRAWIE AUTORSKIM I PRAWACH POKREWNYCH.
Przedstawione rysunki można wykorzystywać jedynie po zakupie oryginalnego projektu w pracowni HomeKONCEPT.

HomeKONCEPT®
PROJEKT DOMÓW NOWOCZESNYCH
HomeKONCEPT 30-314 Kraków, ul. Dworska 23/1
www.homekoncept.pl

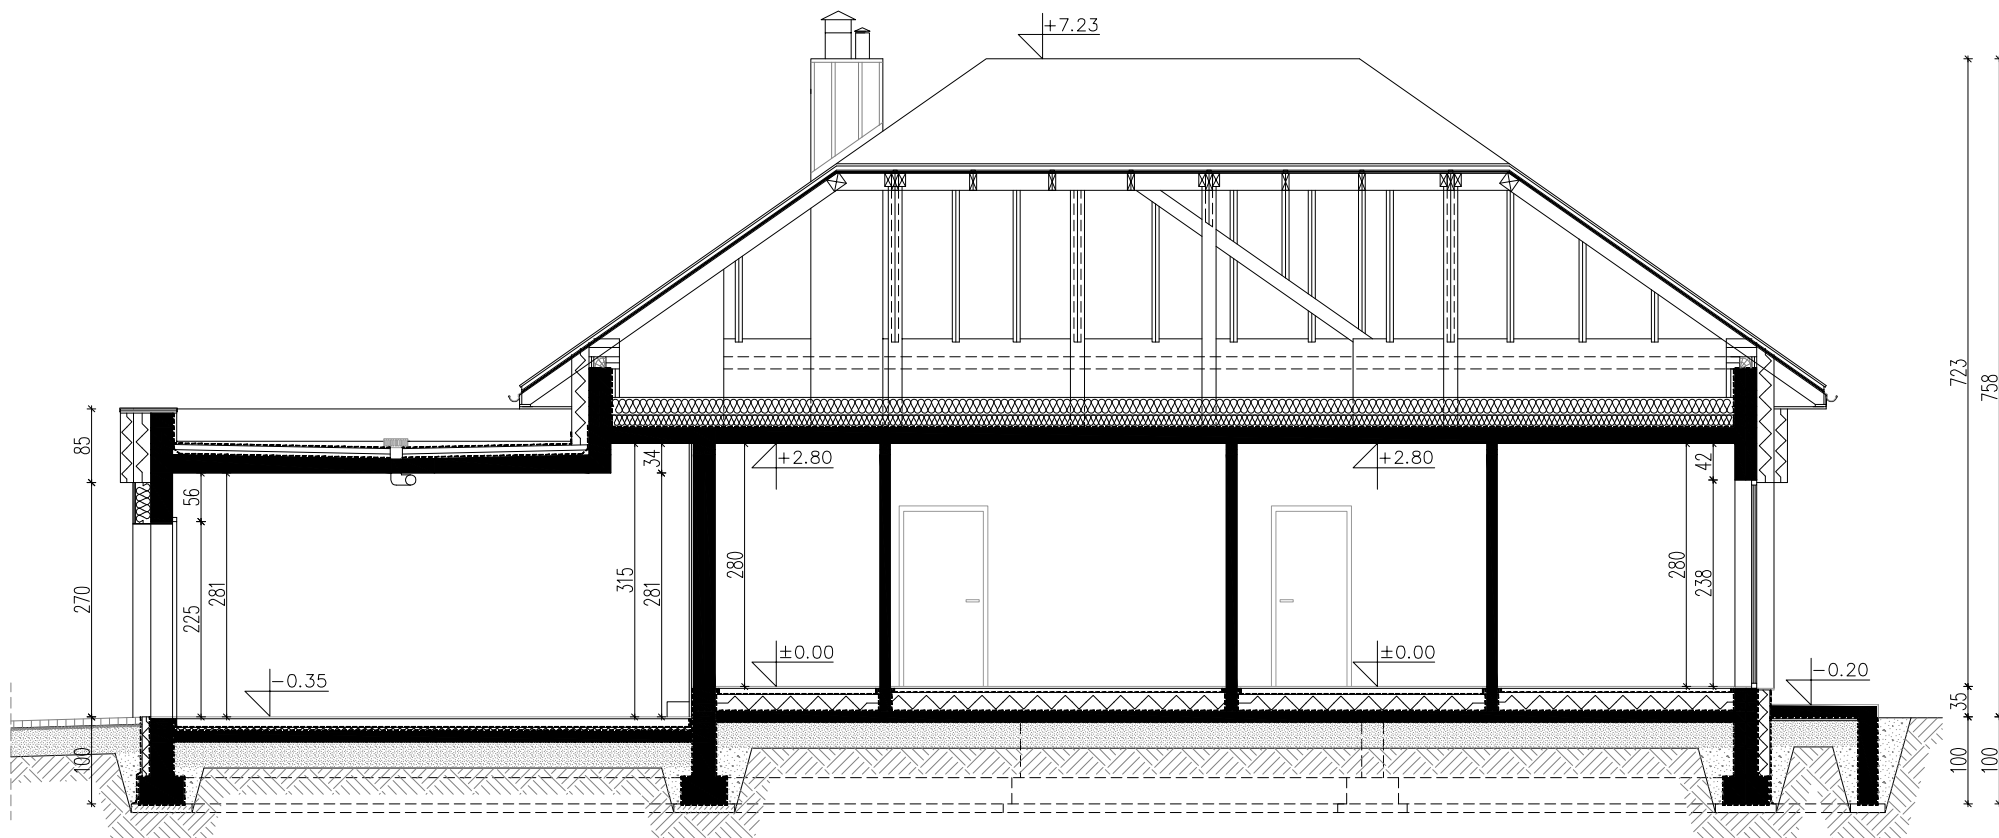


Home Koncept 31 Przekrój B - B

wersja podstawowa

UWAGA: PREZENTOWANY RYSUNEK SZCZEGÓŁOWY NIE STANOWI DOKUMENTACJI TECHNICZNEJ
NINIEJSZE OPRACOWANIE STANOWI DZIEŁO AUTORSKIE I PODLEGA OCHRONIE ZGODNIE Z
USTAWĄ Z DNIA 4 LUTEGO 1994 R. O PRAWIE AUTORSKIM I PRAWACH POKREWNYCH.
Przedstawione rysunki można wykorzystać jedynie po zakupie oryginalnego projektu w pracowni HomeKONCEPT.

HomeKONCEPT[®]
PROJEKTY DOMÓW NOWOCZESNYCH

HomeKONCEPT 30-314 Kraków, ul. Dworska 23/1
www.homekoncept.pl

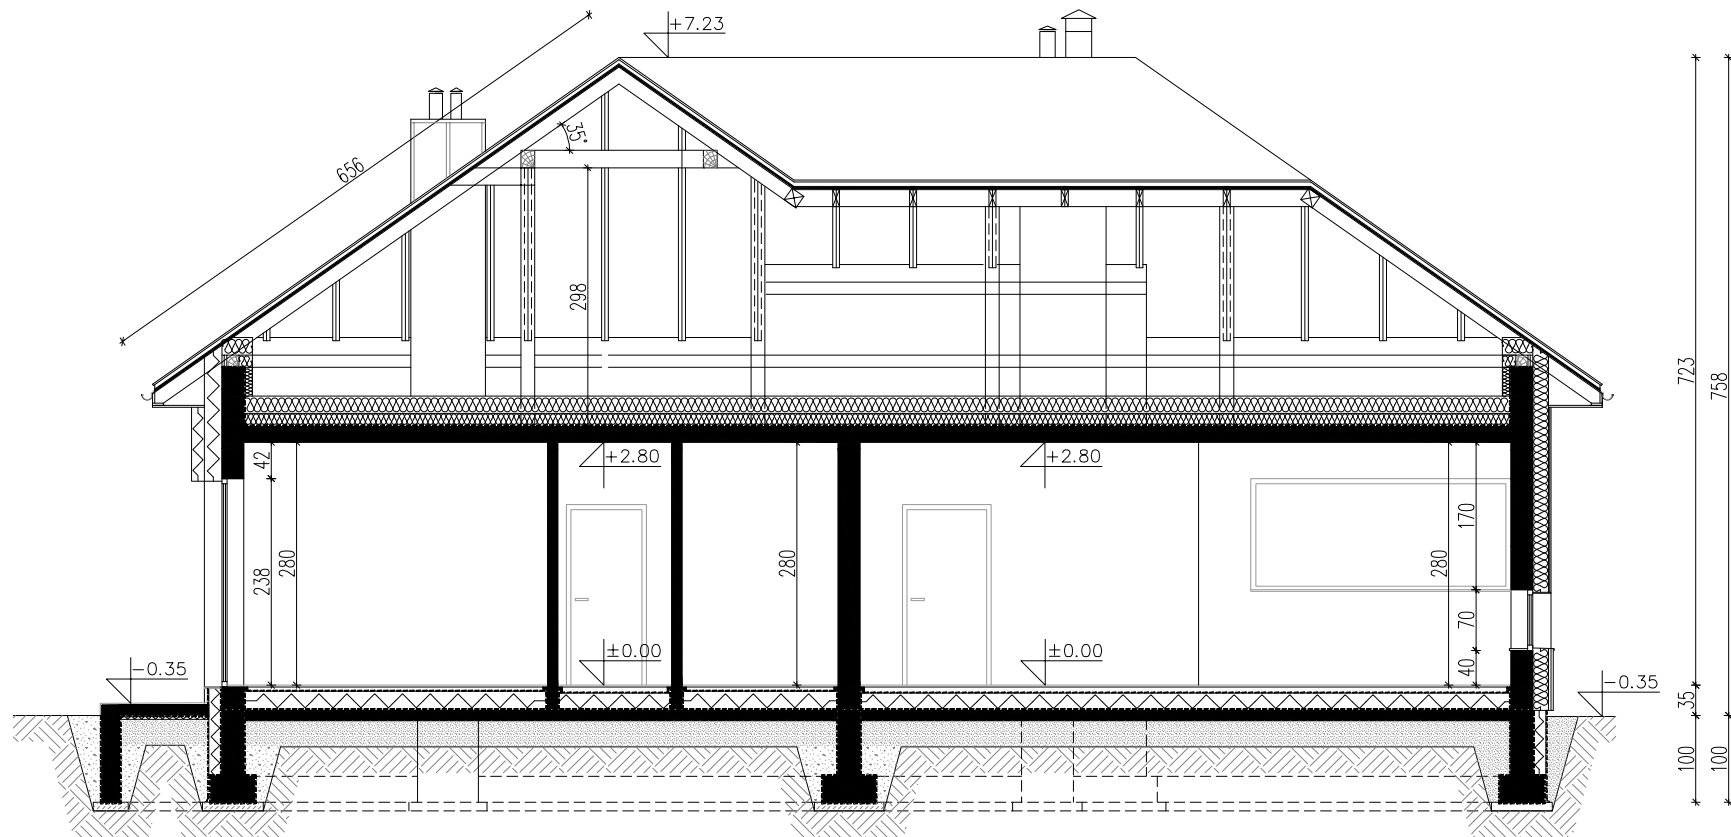

Home Koncept 31 Przekrój C - C

wersja podstawowa

UWAGA: PREZENTOWANY RYSUNEK SZCZEGÓŁOWY NIE STANOWI DOKUMENTACJI TECHNICZNEJ
NINIEJSZE OPRACOWANIE STANOWI DZIEŁO AUTORSKIE I PODLEGA OCHRONIE ZGODNIE Z
USTAWĄ Z DNIA 4 LUTEGO 1994 R. O PRAWIE AUTORSKIM I PRAWACH POKREWNYCH.
Przedstawione rysunki można wykorzystać jedynie po zakupie oryginalnego projektu w pracowni HomeKONCEPT.

HomeKONCEPT[®]
PROJEKTY DOMÓW NOWOCZESNYCH

HomeKONCEPT 30-314 Kraków, ul. Dworska 23/1
www.homekoncept.pl