

## HomeKONCEPT 33

### Rzut Parteru

wersja lustrzana

wariant 1

Powierzchnia użytkowa parteru:

141,52 m<sup>2</sup>

Garaż:


35,70 m<sup>2</sup>

UWAGA: PREZENTOWANY RYSUNEK SZCZEGÓŁOWY NIE STANOWI DOKUMENTACJI TECHNICZNEJ  
NINIEJSZE OPRACOWANIE STANOWI DZIEŁO AUTORSKIE I PODLEGA OCHRONIE ZGODNIE Z  
USTAWĄ Z DNIA 4 LUTEGO 1994 R. O PRAWIE AUTORSKIM I PRAWACH POKREWNYCH.  
Przedstawione rysunki można wykorzystać jedynie po zakupie oryginalnego projektu w pracowni HomeKONCEPT.

### ZMIANY WZGLĘDEM WERSJI PODSTAWOWEJ:


- zmiana lokalizacji kominka
- dodanie antresoli nad salonem i jadalnią
- podniesienie ścianki kolankowej o 50 cm

### OZNACZENIE OKNA:

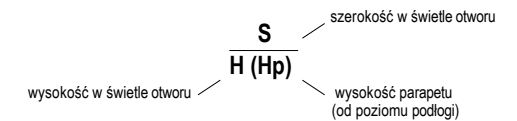

**HomeKONCEPT**<sup>®</sup>  
PROJEKTY DOMÓW NOWOCZESNYCH

HomeKONCEPT 30-314 Kraków, ul. Dworska 23/1  
www.homekoncept.pl

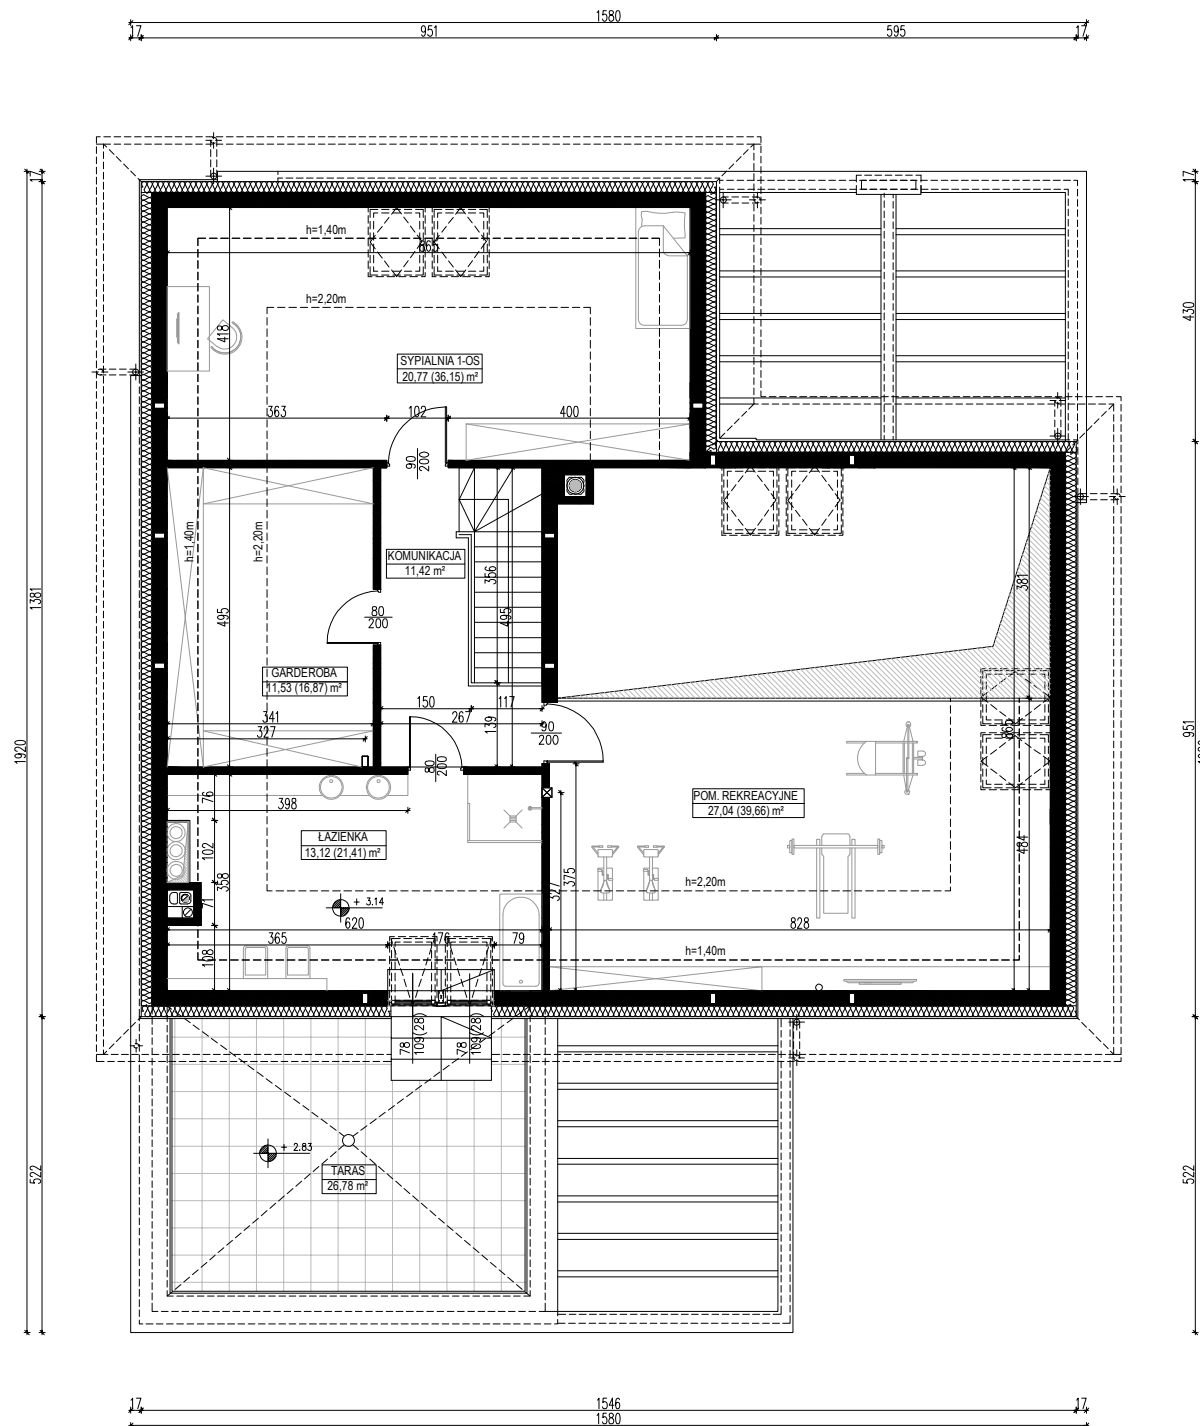

### HomeKONCEPT 33

#### Rzut Poddasza

wersja lustrzana

wariant 1

<b>Powierzchnia użytkowa poddasza:</b>	<b>83,88 m<sup>2</sup></b>
<b>Powierzchnia podłogi:</b>	<b>125,51 m<sup>2</sup></b>

UWAGA: PREZENTOWANY RYSUNEK SZCZEGÓŁOWY NIE STANOWI DOKUMENTACJI TECHNICZNEJ  
NINIEJSZE OPRACOWANIE STANOWI DZIEŁO AUTORSKIE I PODLEGA OCHRONIE ZGODNIE Z  
USTAWĄ Z DNIA 4 LUTEGO 1994 R. O PRAWIE AUTORSKIM I PRAWACH POKREWNYCH.  
Przedstawione rysunki można wykorzystywać jedynie po zakupie oryginalnego projektu w pracowni HomeKONCEPT.

#### ZMIANY WZGLĘDEM WERSJI PODSTAWOWEJ:

- zmiana lokalizacji kominka
- dodanie antresoli nad salonem i jadalnią
- podniesienie ścianki kolankowej o 50 cm

#### Powierzchnia użytkowa liczona:

<140 ~ 0%  
140-220 ~ 50%  
> 220 ~ 100%



HomeKONCEPT 30-314 Kraków, ul. Dworska 23/1  
www.homekoncept.pl