

HomeKONCEPT 33

Rzut Parteru

wersja podstawowa

wariant 1

Powierzchnia użytkowa parteru:

141,52 m²

Garaż:


35,70 m²

UWAGA: PREZENTOWANY RYSUNEK SZCZEGÓŁOWY NIE STANOWI DOKUMENTACJI TECHNICZNEJ
NINIEJSZE OPRAWCOWANIE STANOWI DZIEŁO AUTORSKIE I PODLEGA OCHRONIE ZGODNIE Z
USTAWĄ Z DNIA 4 LUTEGO 1994 R. O PRAWIE AUTORSKIM I PRAWACH POKREWNYCH.
Przedstawione rysunki można wykorzystać jedynie po zakupie oryginalnego projektu w pracowni HomeKONCEPT.


ZMIANY WZGLĘDEM WERSJI PODSTAWOWEJ:

- zmiana lokalizacji kominka
- dodanie antresoli nad salonem i jadalnią
- podniesienie ścianki kolankowej o 50 cm

OZNACZENIE OKNA:

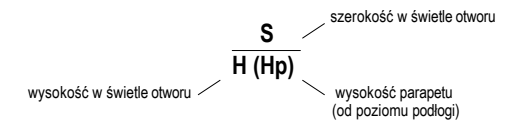

HomeKONCEPT 30-314 Kraków, ul. Dworska 23/1
www.homekoncept.pl

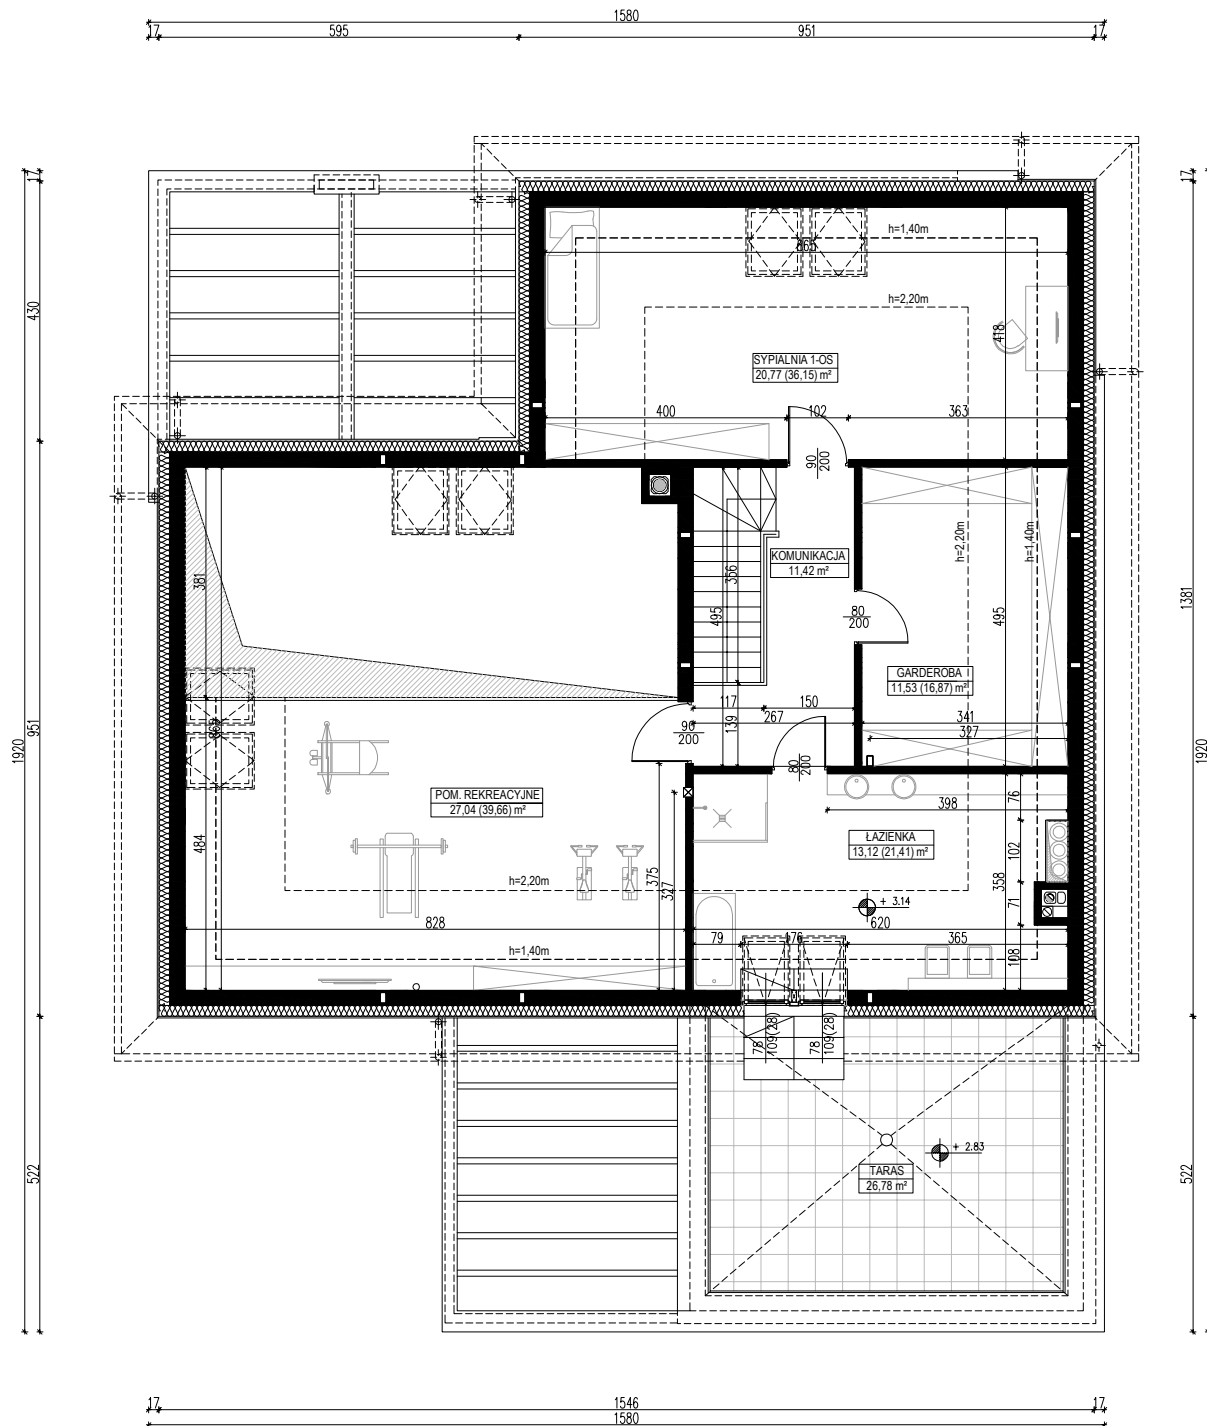

HomeKONCEPT 33

Rzut Poddasza

wersja podstawowa

wariant 1

Powierzchnia użytkowa poddasza:

83,88 m²

Powierzchnia podłogi:

125,51 m²

UWAGA: PREZENTOWANY RYSUNEK SZCZEGÓŁOWY NIE STANOWI DOKUMENTACJI TECHNICZNEJ
NINIEJSZE OPRAWOWANIE STANOWI DZIEŁO AUTORSKIE I PODLEGA OCHRONIE ZGODNIE Z
USTAWĄ Z DNIA 4 LUTEGO 1994 R. O PRAWIE AUTORSKIM I PRAWACH POKREWNYCH.
Przedstawione rysunki można wykorzystywać jedynie po zakupie oryginalnego projektu w pracowni HomeKONCEPT.

ZMIANY WZGLĘDEM WERSJI PODSTAWOWEJ:

- zmiana lokalizacji kominka
- dodanie antresoli nad salonem i jadalnią
- podniesienie ścianki kolankowej o 50 cm

Powierzchnia użytkowa liczona:

- <140 ~ 0%
- 140-220 ~ 50%
- > 220 ~ 100%



HomeKONCEPT 30-314 Kraków, ul. Dworska 23/1
www.homekoncept.pl