


Home Koncept 60
Rzut Parteru
wersja lustrzana

Powierzchnia użytkowa parteru: 111,33 m²
Powierzchnia garażu: 35,70 m²

UWAGA: NINIEJSZE OPRAWACZNIOWANIE PODLEGA OCHRONIE ZGODNIE Z USTAWĄ Z DNIA 4 LUTEGO 1994 R. O PRAWIE AUTORSKIM I PRAWACH POKREWNYCH. PREZENTOWANY RYSUNEK SZCZEGÓŁOWY NIE JEST DOKUMENTACJĄ TECHNICZNĄ i można go wykorzystać jedynie po zakupie oryginalnego projektu w pracowni HomeKONCEPT.



HomeKONCEPT 31-559 Kraków, ul. Grzegorzeczka 67F/1
www.homekoncept.pl

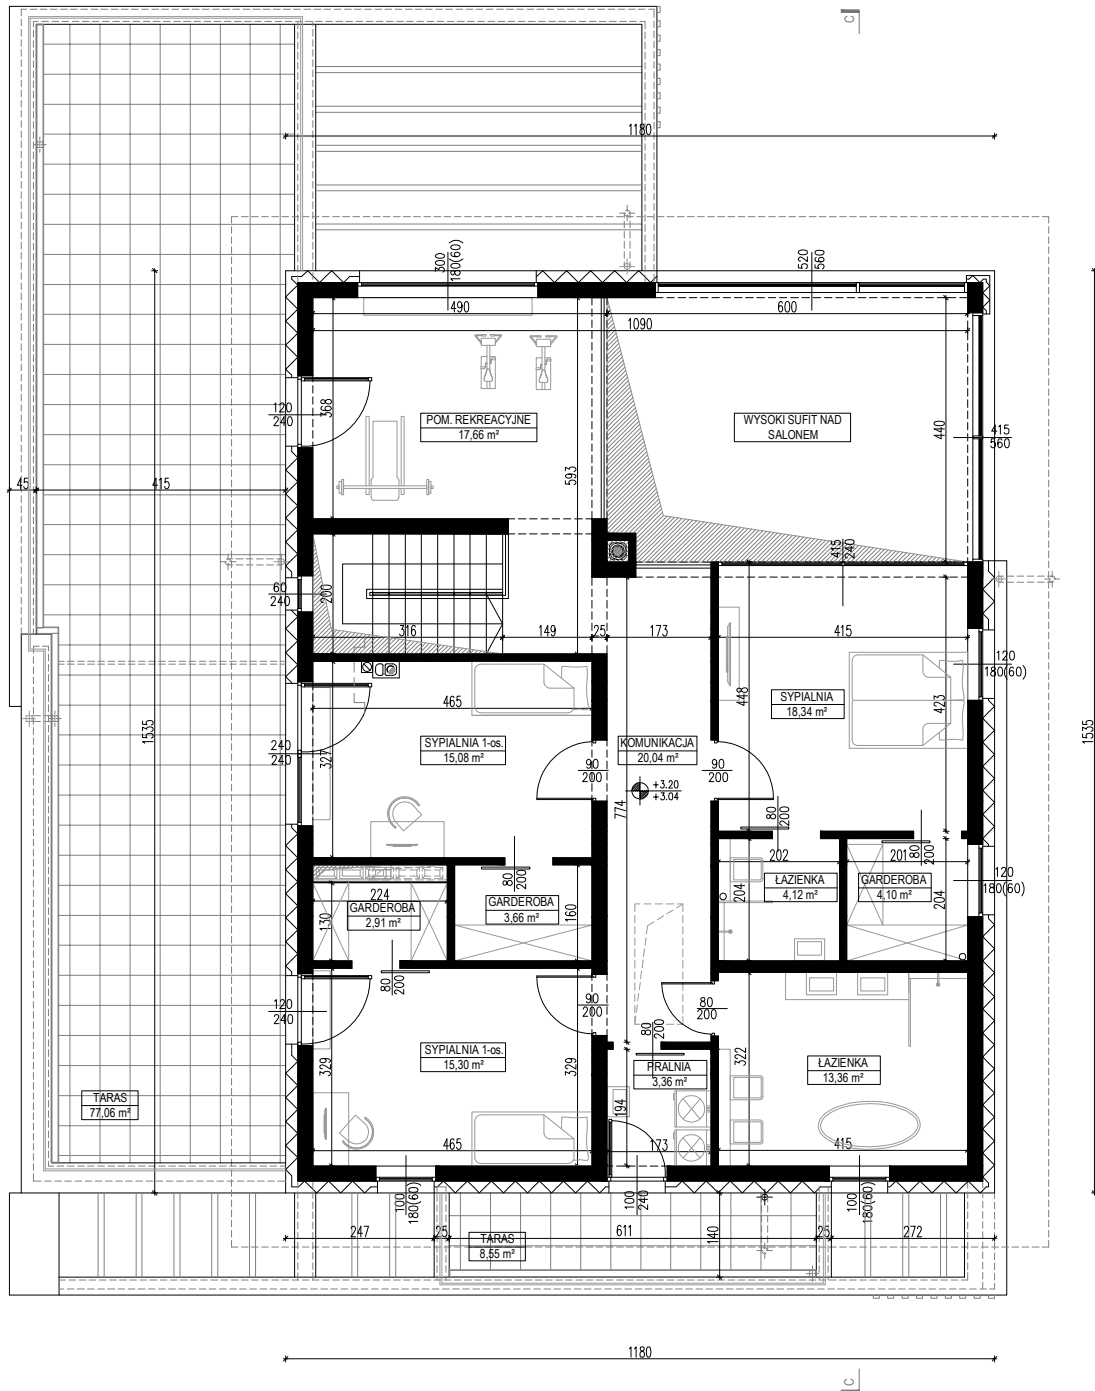


Home Konzept 60
Rzut Piętro
wersja lustrzana

Powierzchnia użytkowa piętra: **117,93 m²**

UWAGA: NINIEJSZE OPRAWACIOWANIE PODLEGA OCHRONIE ZGODNIE Z USTAWĄ Z DNIA 4 LUTEGO 1994 R. O PRAWIE AUTORSKIM I PRAWACH POKREWNYCH. PREZENTOWANY RYSUNEK SZCZEGÓŁOWY NIE JEST DOKUMENTACJĄ TECHNICZNĄ i można go wykorzystywać jedynie po zakupie oryginalnego projektu w pracowni HomeKONCEPT.



HomeKONCEPT 31-559 Kraków, ul. Grzegorzeczka 67F/1
www.homekoncept.pl

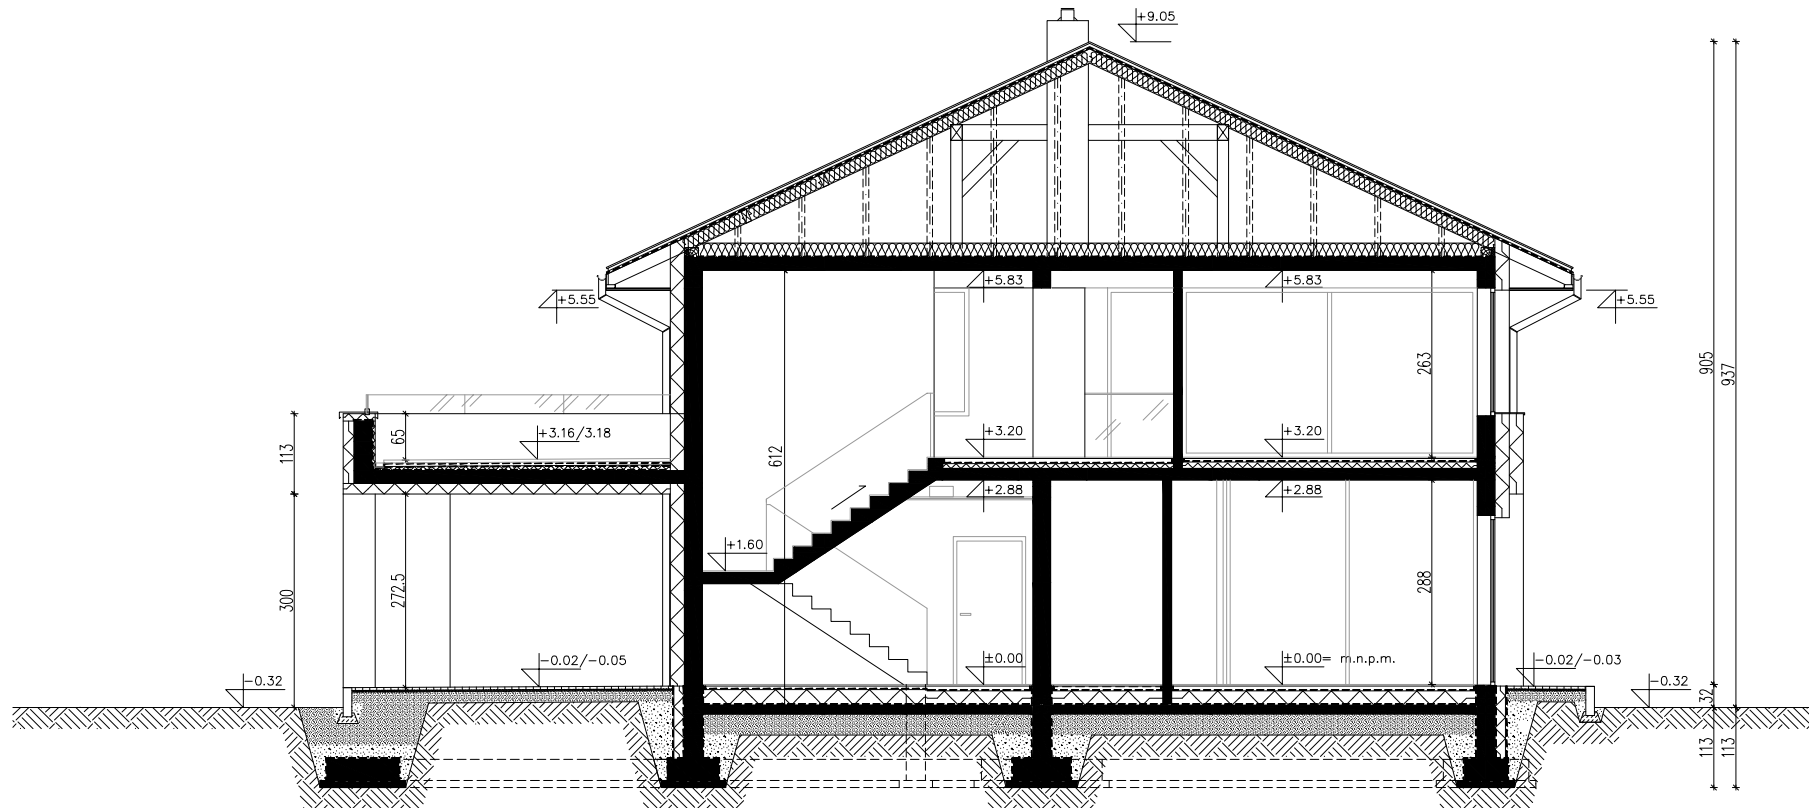


Home Koncept 60
Przekrój A-A
wersja lustrzana

UWAGA: NINIEJSZE OPRACOWANIE PODLEGA OCHRONIE ZGODNIE Z USTAWĄ Z DNIA 4 LUTEGO 1994 R.
O PRAWIE AUTORSKIM I PRAWACH POKREWNYCH.
PREZENTOWANY RYSUNEK SZCZEGÓŁOWY NIE JEST DOKUMENTACJĄ TECHNICZNĄ i można go wykorzystać
jedynie po zakupie oryginalnego projektu w pracowni HomeKONCEPT.



HomeKONCEPT 31-559 Kraków, ul. Grzegórzecka 67F/1
www.homekoncept.pl

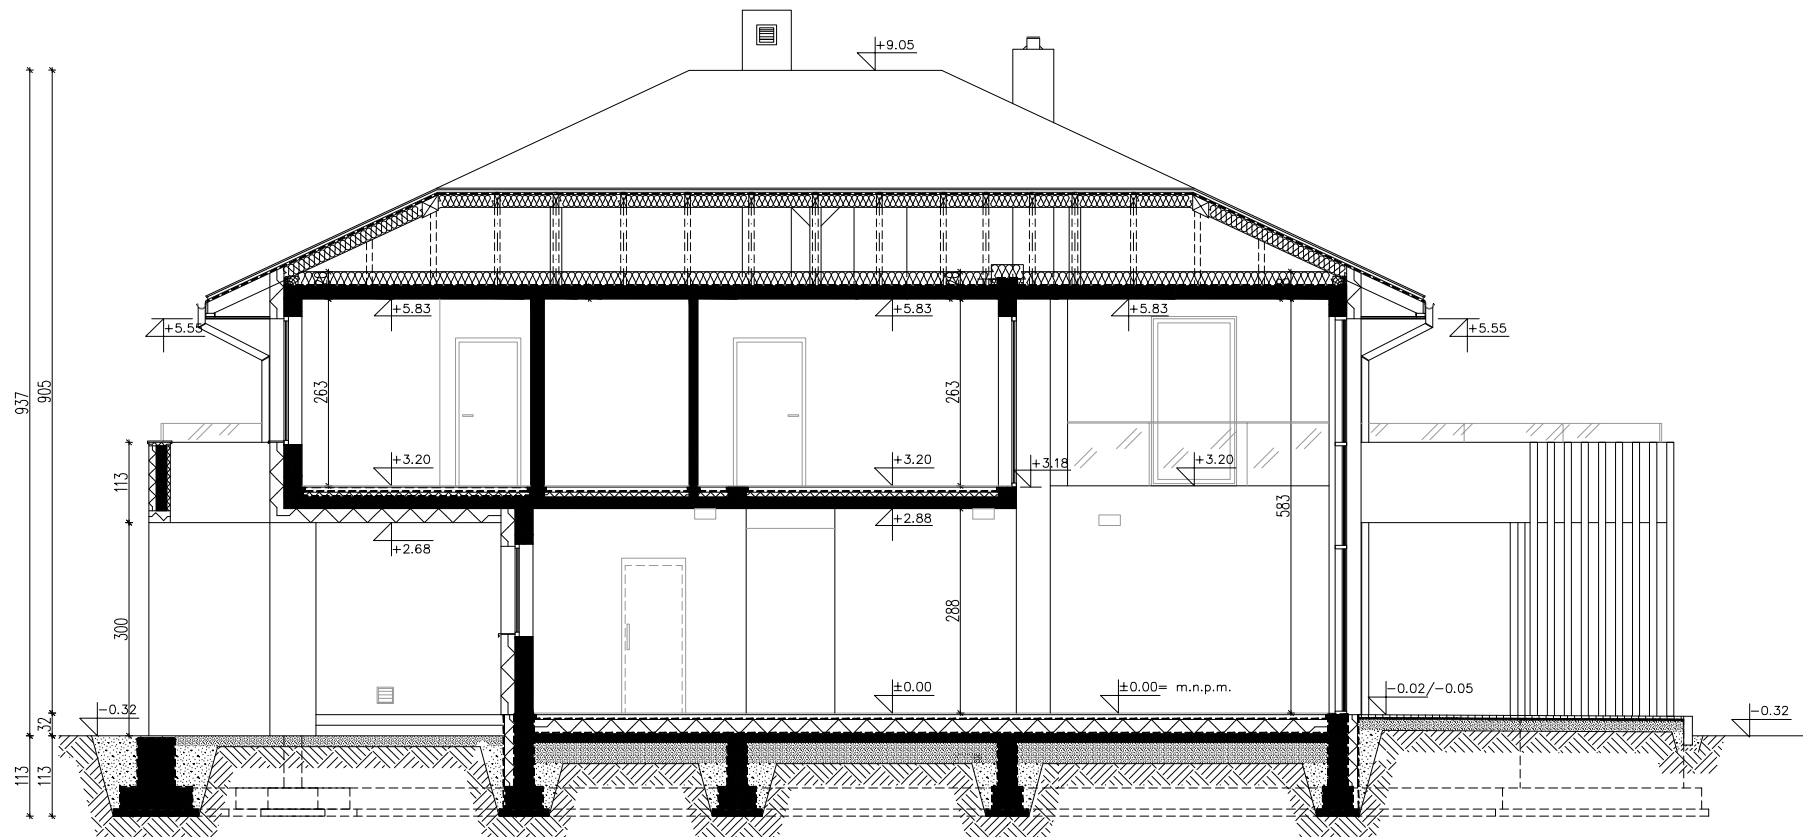

Home Koncept 60
Przekrój C-C
 wersja lustrzana

UWAGA: NINIEJSZE OPRACOWANIE PODLEGA OCHRONIE ZGODNIE Z USTAWĄ Z DNIA 4 LUTEGO 1994 R. O PRAWIE AUTORSKIM I PRAWACH POKREWNYCH. PREZENTOWANY RYSUNEK SZCZEGÓŁOWY NIE JEST DOKUMENTACJĄ TECHNICZNĄ i można go wykorzystać jedynie po zakupie oryginalnego projektu w pracowni HomeKONCEPT.



HomeKONCEPT 31-559 Kraków, ul. Grzegorzeczka 67F/1
 www.homekoncept.pl