


**HomeKONCEPT-64**  
wersja podstawowa  
rzut parteru

Powierzchnia parteru: 74,5 m<sup>2</sup>  
+ garaż: 35,4 m<sup>2</sup>

1.	wiatrołap	4,5 m <sup>2</sup>
2.	komunikacja	11,1 m <sup>2</sup>
3.	garderoba	6,0 m <sup>2</sup>
4.	WC	2,4 m <sup>2</sup>
5.	salon/jadalnia	35,0 m <sup>2</sup>
6.	kuchnia	8,4 m <sup>2</sup>
7.	spiżarnia	2,3 m <sup>2</sup>
8.	kotłownia/pralnia	4,8 m <sup>2</sup>
9.	garaż	35,4 m <sup>2</sup>
.....		
T	taras	97,2 m <sup>2</sup>

UWAGA: PREZENTOWANY RYSUNEK SZCZEGÓŁOWY NIE STANOWI DOKUMENTACJI TECHNICZNEJ.  
NINIEJSZE OPRAWOWANIE STANOWI DZIEŁO AUTORSKIE I PODLEGA OCHRONIE ZGODNIE  
Z USTAWĄ Z DNIA 4 LUTEGO 1994 R. O PRAWIE AUTORSKIM I PRAWACH POKREWNYCH.  
PRZEDSTAWIONE RYSUNKI MOŻNA WYKORZYSTAĆ JEDYNIĘ PO ZAKUPIE W PRACOWNI HOMEKONCEPT  
ORYGINALNEGO PROJEKTU.



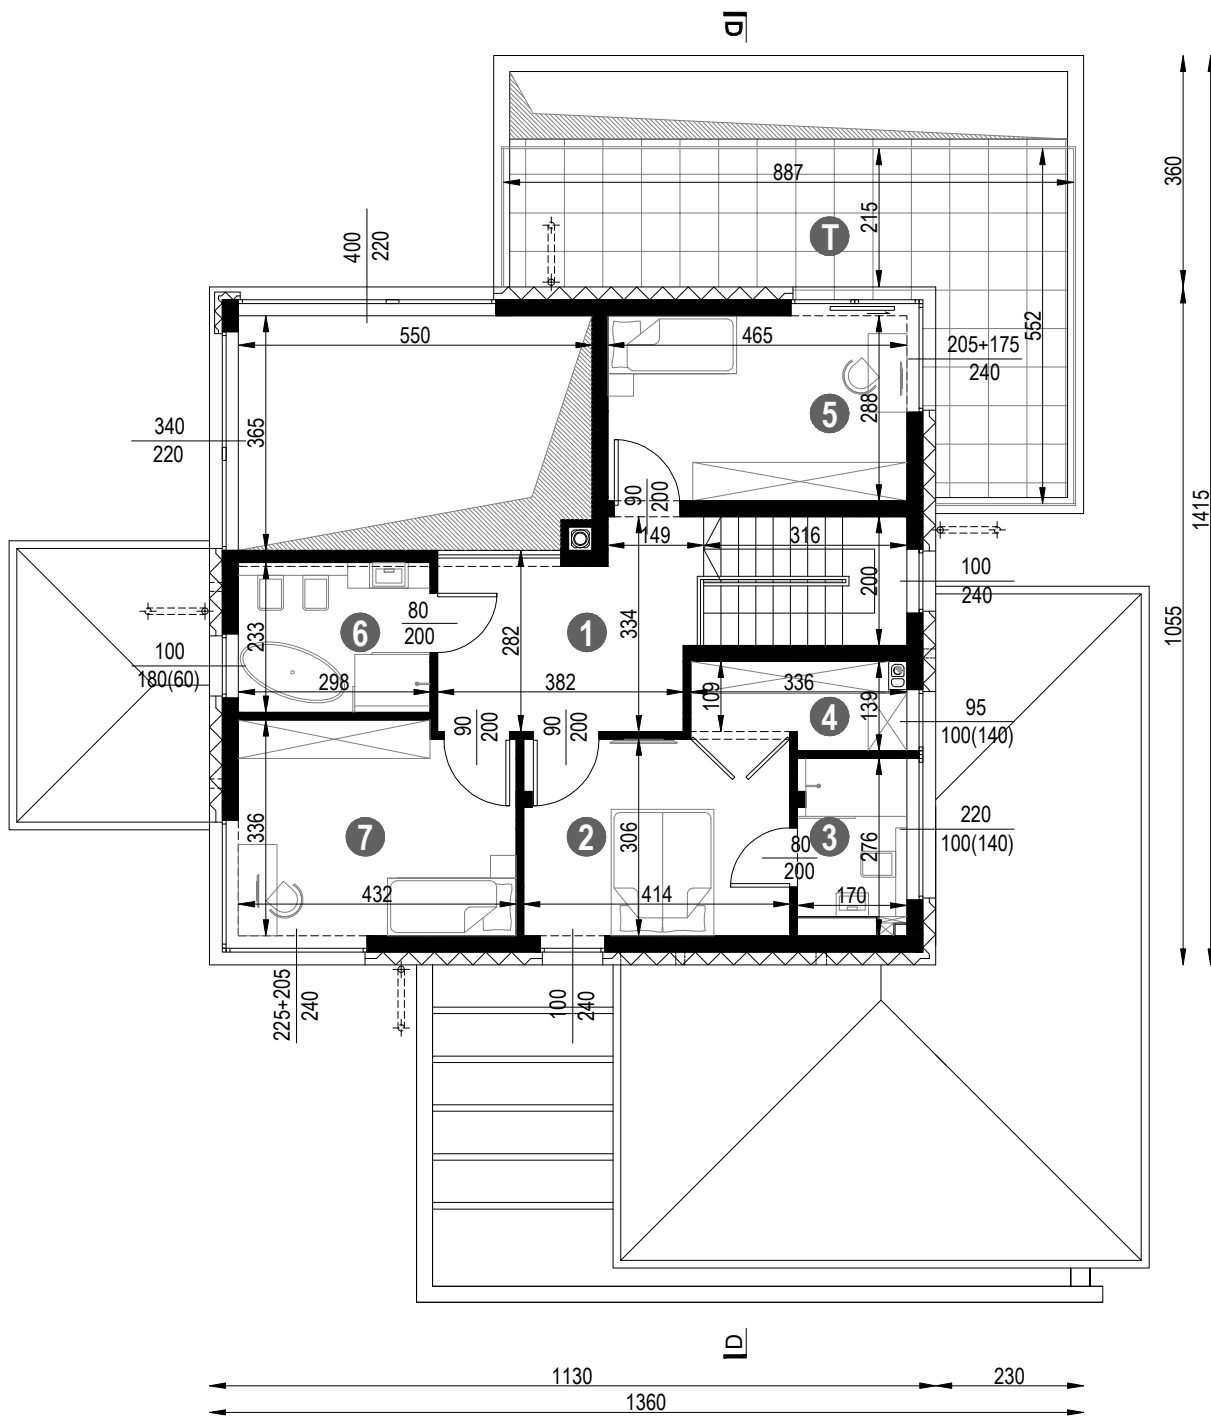


**HomeKONCEPT-64**  
wersja podstawowa  
rzut piętra

Powierzchnia piętra:	70,1 m <sup>2</sup>
.....	
1. komunikacja	14,8 m <sup>2</sup>
2. sypialnia	12,6 m <sup>2</sup>
3. łazienka	4,2 m <sup>2</sup>
4. garderoba	4,1 m <sup>2</sup>
5. sypialnia	13,4 m <sup>2</sup>
6. łazienka	6,9 m <sup>2</sup>
7. sypialnia	14,1 m <sup>2</sup>
.....	
T taras	25,4 m <sup>2</sup>

UWAGA: PREZENTOWANY RYSUNEK SZCZEGÓŁOWY NIE STANOWI DOKUMENTACJI TECHNICZNEJ.  
NINIEJSZE OPRAWOWANIE STANOWI DZIEŁO AUTORSKIE I PODLEGA OCHRONIE ZGODNIE  
Z USTAWĄ Z DNIA 4 LUTEGO 1994 R. O PRAWIE AUTORSKIM I PRAWACH POKREWNYCH.  
PRZEDSTAWIONE RYSUNKI MOŻNA WYKORZYSTAĆ JEDYNIĘ PO ZAKUPIE W PRACOWNI HOMEKONCEPT  
ORYGINALNEGO PROJEKTU.



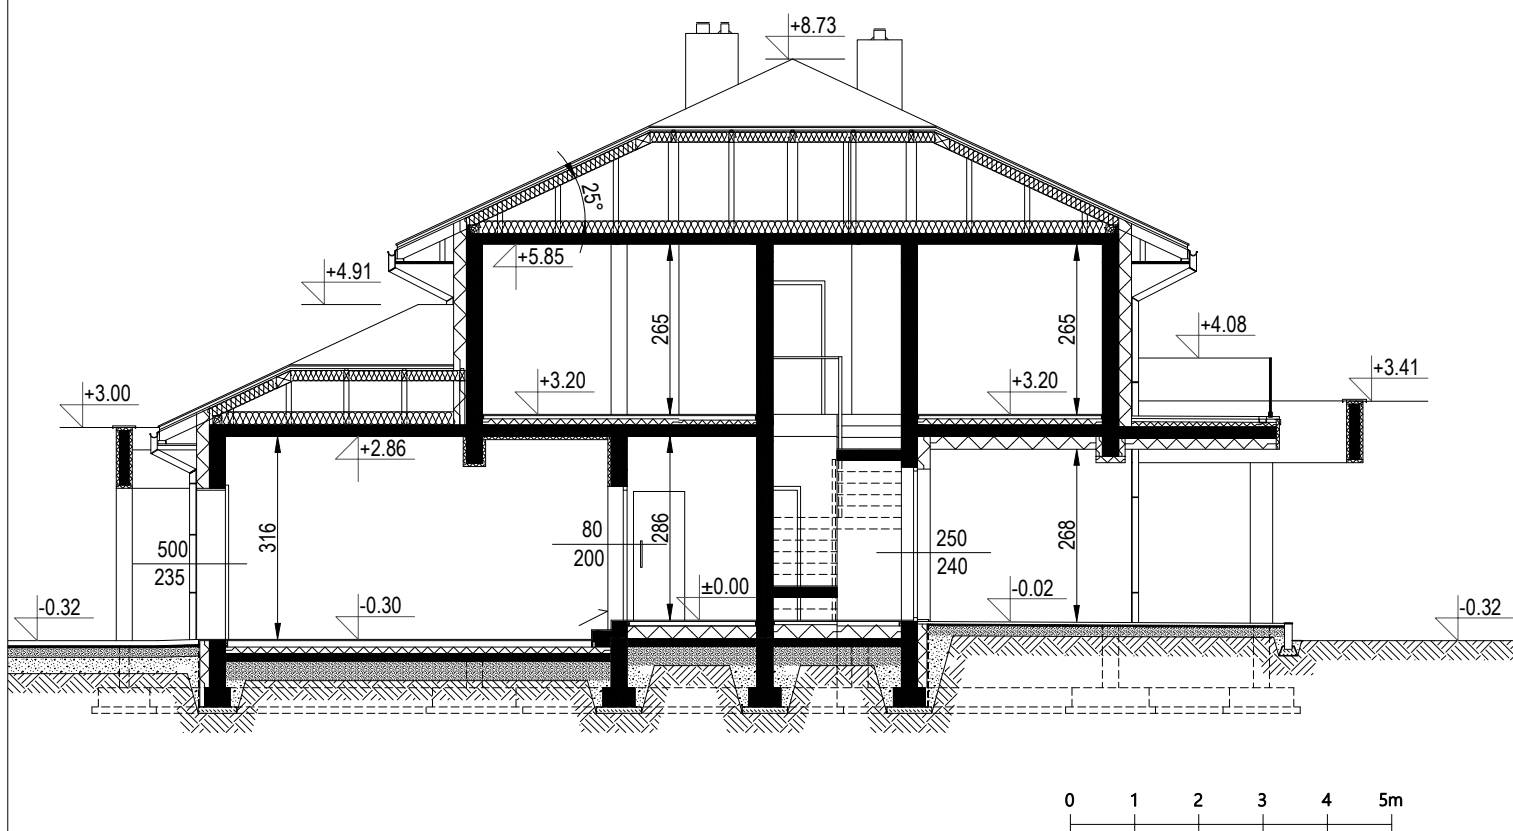

HomeKONCEPT-64  
wersja podstawowa  
przekrój D-D

UWAGA: PREZENTOWANY RYSUNEK SZCZEGÓŁOWY NIE STANOWI DOKUMENTACJI TECHNICZNEJ.  
NINIEJSZE OPRACOWANIE STANOWI DZIEŁO AUTORSKIE I PODLEGA OCHRONIE ZGODNIE  
Z USTAWĄ Z DNIA 4 LUTEGO 1994 R. O PRAWIE AUTORSKIM I PRAWACH POKREWNYCH.  
PRZEDSTAWIONE RYSUNKI MOŻNA WYKORZYSTAĆ JEDYNIĘ PO ZAKUPIE W PRACOWNI HOMEKONCEPT  
ORYGINALNEGO PROJEKTU.

