


## HomeKONCEPT 36

WERSJA LUSTRZANA - RZUT PARTERU

**POWIERZCHNIA PARTERU** 125,80 m<sup>2</sup>  
**+GARAŻ** 36,78 m<sup>2</sup>

1. WIATROŁAP	3,47 m <sup>2</sup>
2. SPIŻARNIA	1,87 m <sup>2</sup>
3. KUCHNIA	10,50 m <sup>2</sup>
4. JADALNIA	8,40 m <sup>2</sup>
5. SALON	26,22 m <sup>2</sup>
6. SYPIALNIA 1-OS.	11,94 m <sup>2</sup>
7. SYPIALNIA 1-OS.	11,94 m <sup>2</sup>
8. SYPIALNIA 2-OS.	14,57 m <sup>2</sup>
9. ŁAZIENKA	8,70 m <sup>2</sup>
10. KOMUNIKACJA	11,28 m <sup>2</sup>
11. ŁAZIENKA	2,68 m <sup>2</sup>
12. KOTŁOWNIA / PRALNIA	6,54 m <sup>2</sup>
13. POM. GOSP.	7,69 m <sup>2</sup>
.....	
14. GARAŻ	36,78 m <sup>2</sup>
.....	
T. TARAS	76,85 m <sup>2</sup>

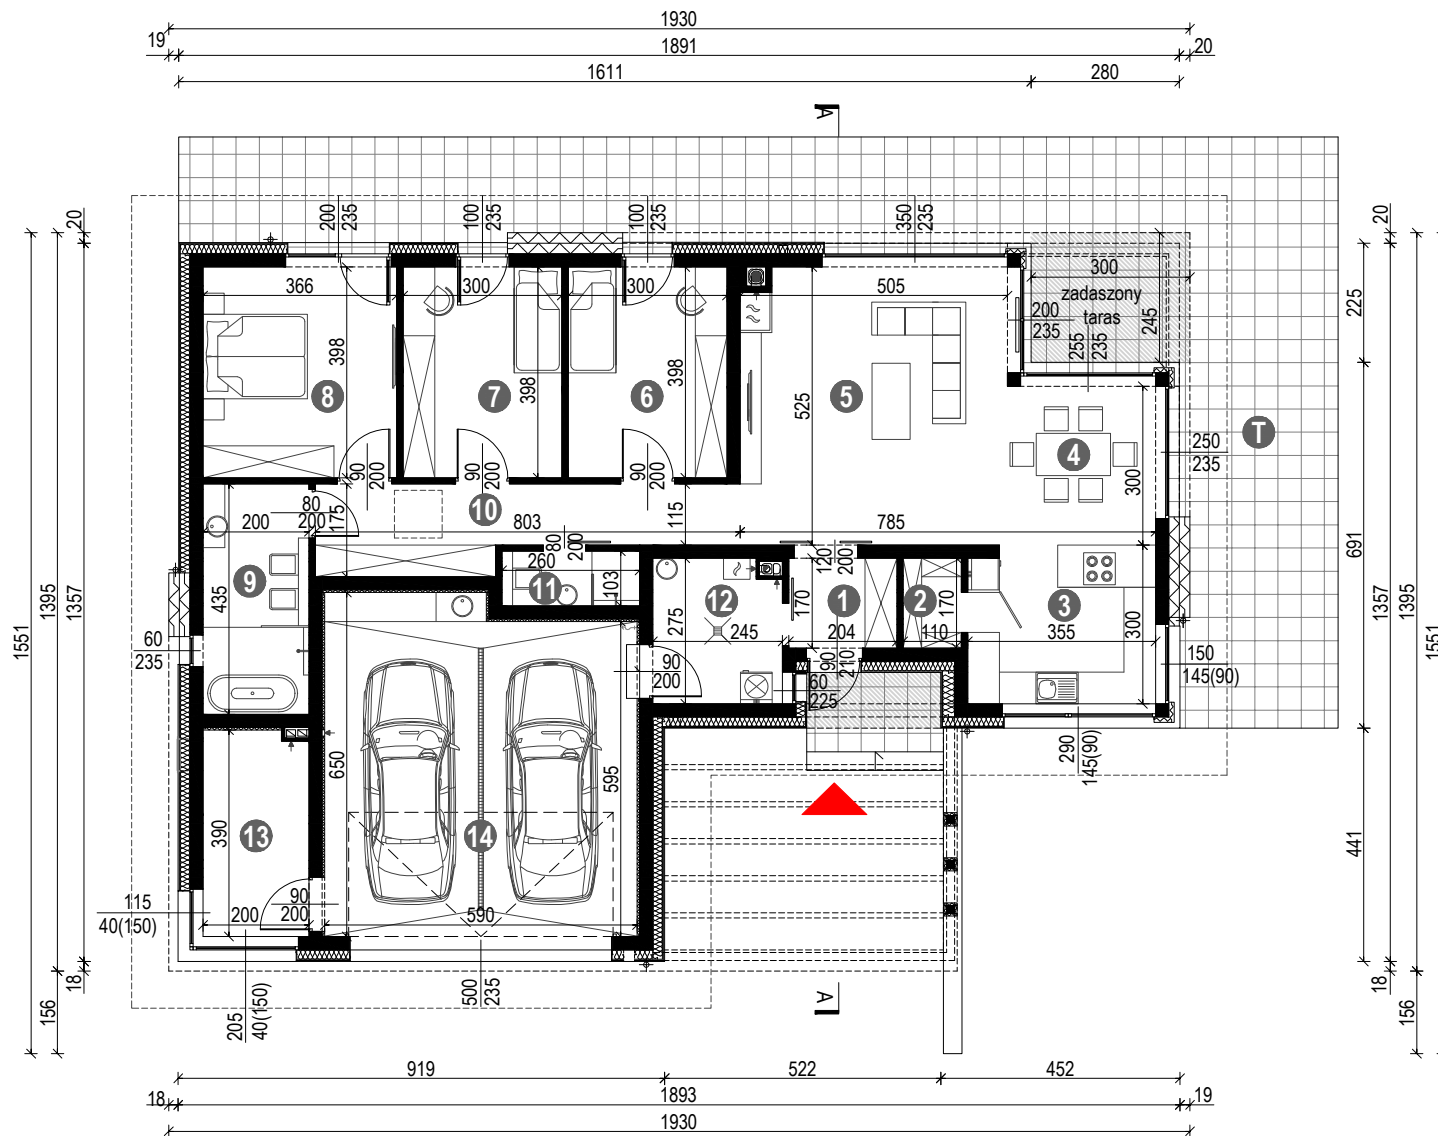

## HomeKONCEPT 36

WERSJA LUSTRZANA - PRZEKRÓJ A-A

