

## HomeKONCEPT 26



WERSJA PODSTAWOWA - RZUT PARTERU

**POWIERZCHNIA PARTERU**      **165,36 m<sup>2</sup>**  
**+GARAŻ**                      **35,70 m<sup>2</sup>**

1. WIATROŁAP	3,87 m <sup>2</sup>
2. GARDEROBA	3,68 m <sup>2</sup>
3. SPIŻARNIA	1,64 m <sup>2</sup>
4. KUCHNIA	15,06 m <sup>2</sup>
5. SALON / JADALNIA	43,44 m <sup>2</sup>
6. WC	1,89 m <sup>2</sup>
7. GARDEROBA	4,75 m <sup>2</sup>
8. SYPIALNIA 1-os.	11,08 m <sup>2</sup>
9. SYPIALNIA 2-os.	16,09 m <sup>2</sup>
10. SYPIALNIA 1-os.	15,89 m <sup>2</sup>
11. ŁAZIENKA	10,23 m <sup>2</sup>
12. GABINET	14,77 m <sup>2</sup>
13. POM. GOSP.	3,60 m <sup>2</sup>
14. KOTŁOWNIA / PRALNIA	4,64 m <sup>2</sup>
15. KOMUNIKACJA	14,73 m <sup>2</sup>

16. GARAŻ                              35,70 m<sup>2</sup>

T. TARAS                             35,48 m<sup>2</sup>

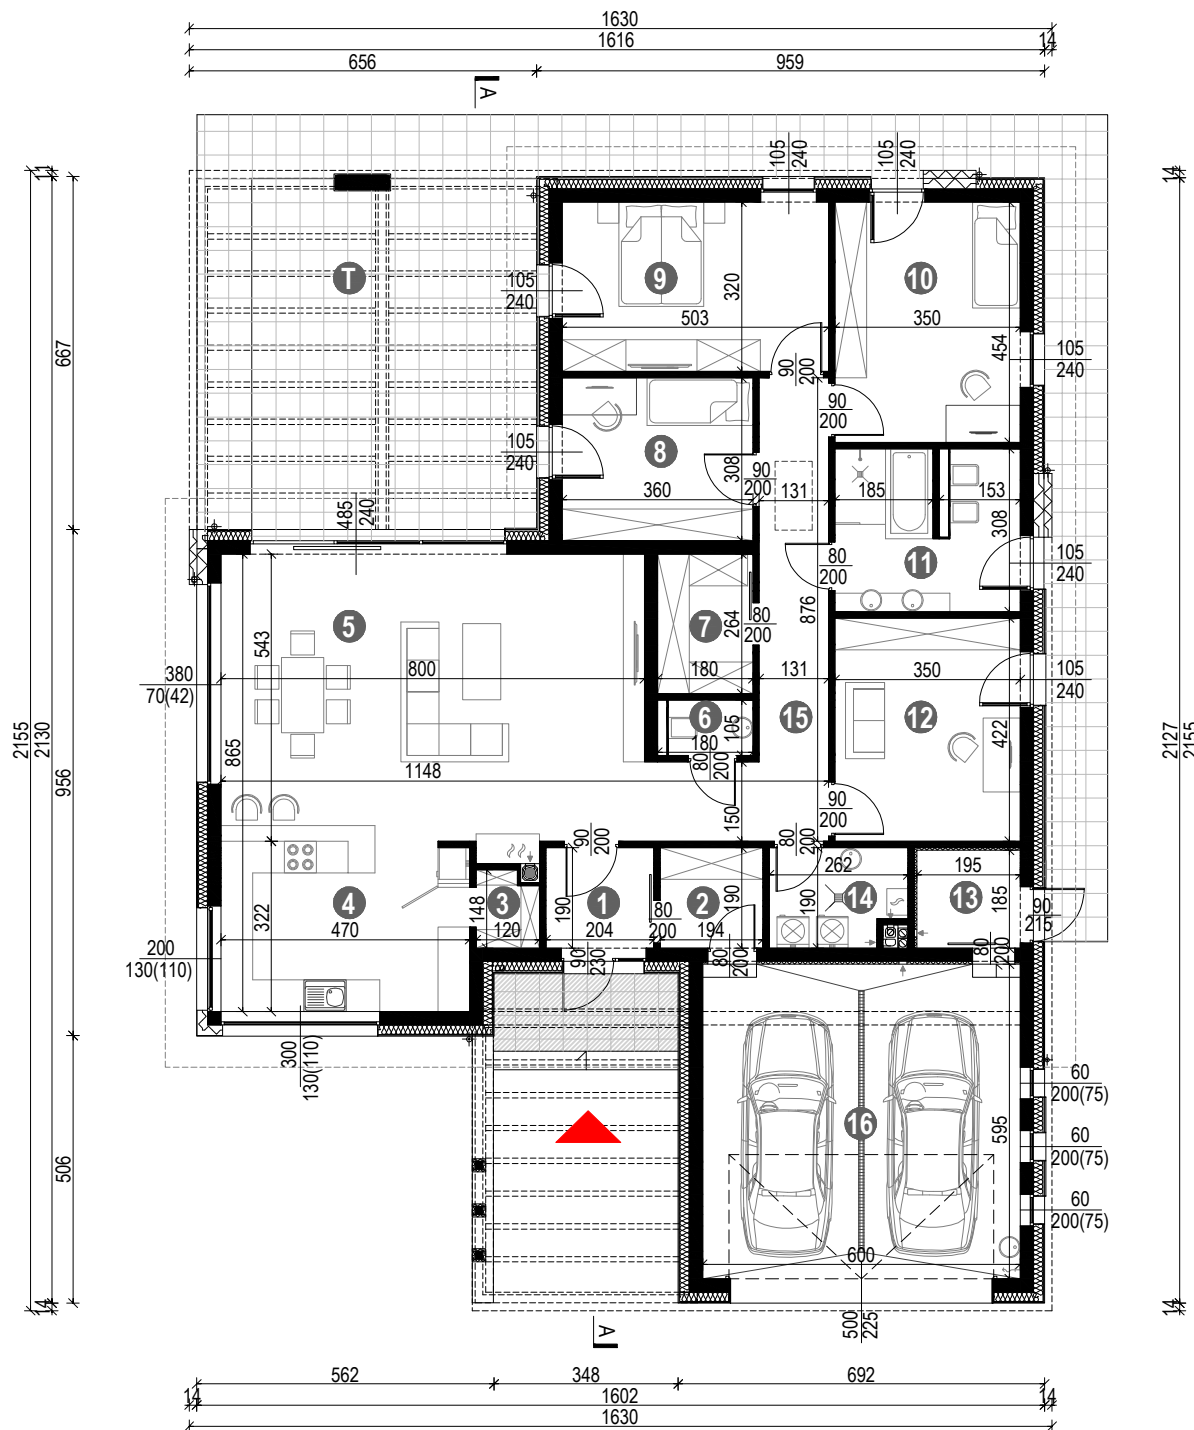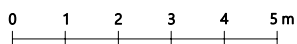

## HomeKONCEPT 26

WERSJA PODSTAWOWA - PRZEKRÓJ A-A

