



WERSJA PODSTAWOWA

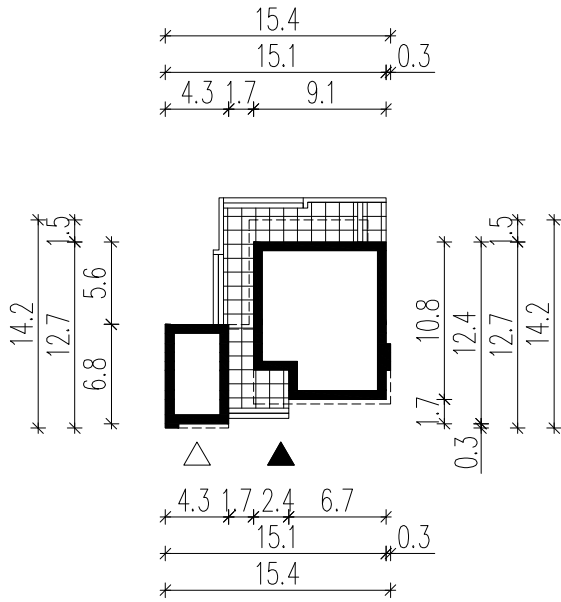

WERSJA LUSTRZANA

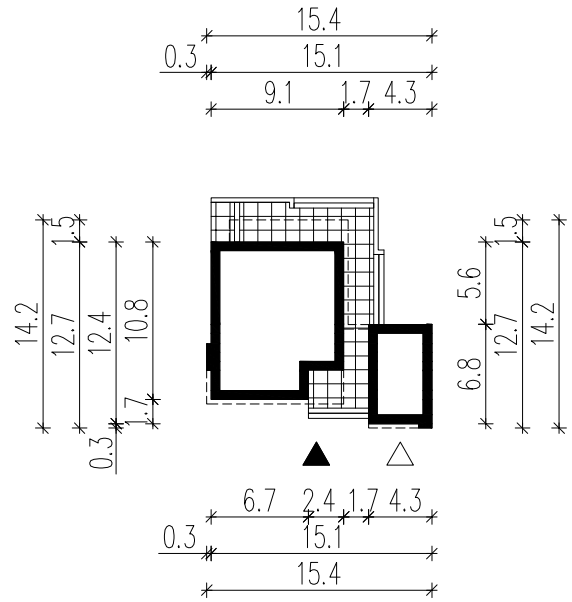

LEGENDA

Obrys budynku

Tarasy

Wejście główne

Wjazd do garażu



HomeKONCEPT 31-559 Kraków, ul. Grzegorzeczka 67F/1
www.homekoncept.pl

Temat opracowania:

PROJEKT BUDOWLANY DOMU JEDNORODZINNEGO Z GARAŻEM
Home KONCEPT 03

Branża:

ARCHITEKTURA

Data opracowania:

Faza:

Projektant:

Inwestor:

Adres Inwestycji:

Adaptacja:

Data adaptacji:

Skala:

1:500

Nazwa rysunku:

OBRYŚ BUDYNKU

Nr rysunku:

NINIEJSZE OPRAWOWANIE STANOWI DZIEŁO AUTORSKIE I PODLEGA OCHRONIE ZGODNIE Z USTAWĄ Z DNIA 4 LUTEGO 1994 R. O PRAWIE AUTORSKIM I PRAWACH POKREWNYCH. ORYGINALNY PROJEKT ZAWIERA HOLOGRAM NA STRONIE TYTUŁOWEJ, NA RZUCIE PARTERU I PODDASZA. PIECZĄTKĘ W KOLORZE NIEBIESKIM NA RYSUNKACH ARCHITEKTONICZNYCH.