


HomeKONCEPT 69

WERSJA PODSTAWOWA - RZUT PARTERU

POWIERZCHNIA PARTERU 115,78 m²
+GARAŻ 30,37 m²

1. WIATROŁAP	3,85 m ²
2. SALON Z JADALNIĄ	34,13 m ²
3. KUCHNIA	10,08 m ²
4. SPIŻARNIA	1,84 m ²
5. SYPIALNIA 1-OS.	12,16 m ²
6. SYPIALNIA 1-OS.	11,04 m ²
7. SYPIALNIA 2-OS.	12,36 m ²
8. ŁAZIENKA	7,89 m ²
9. KOMUNIKACJA	12,80 m ²
10. ŁAZIENKA	2,89 m ²
11. KOTŁOWNIA Z PRALNIA	6,74 m ²
12. GARAŻ	30,37 m ²
T. TARAS	58,53 m ²

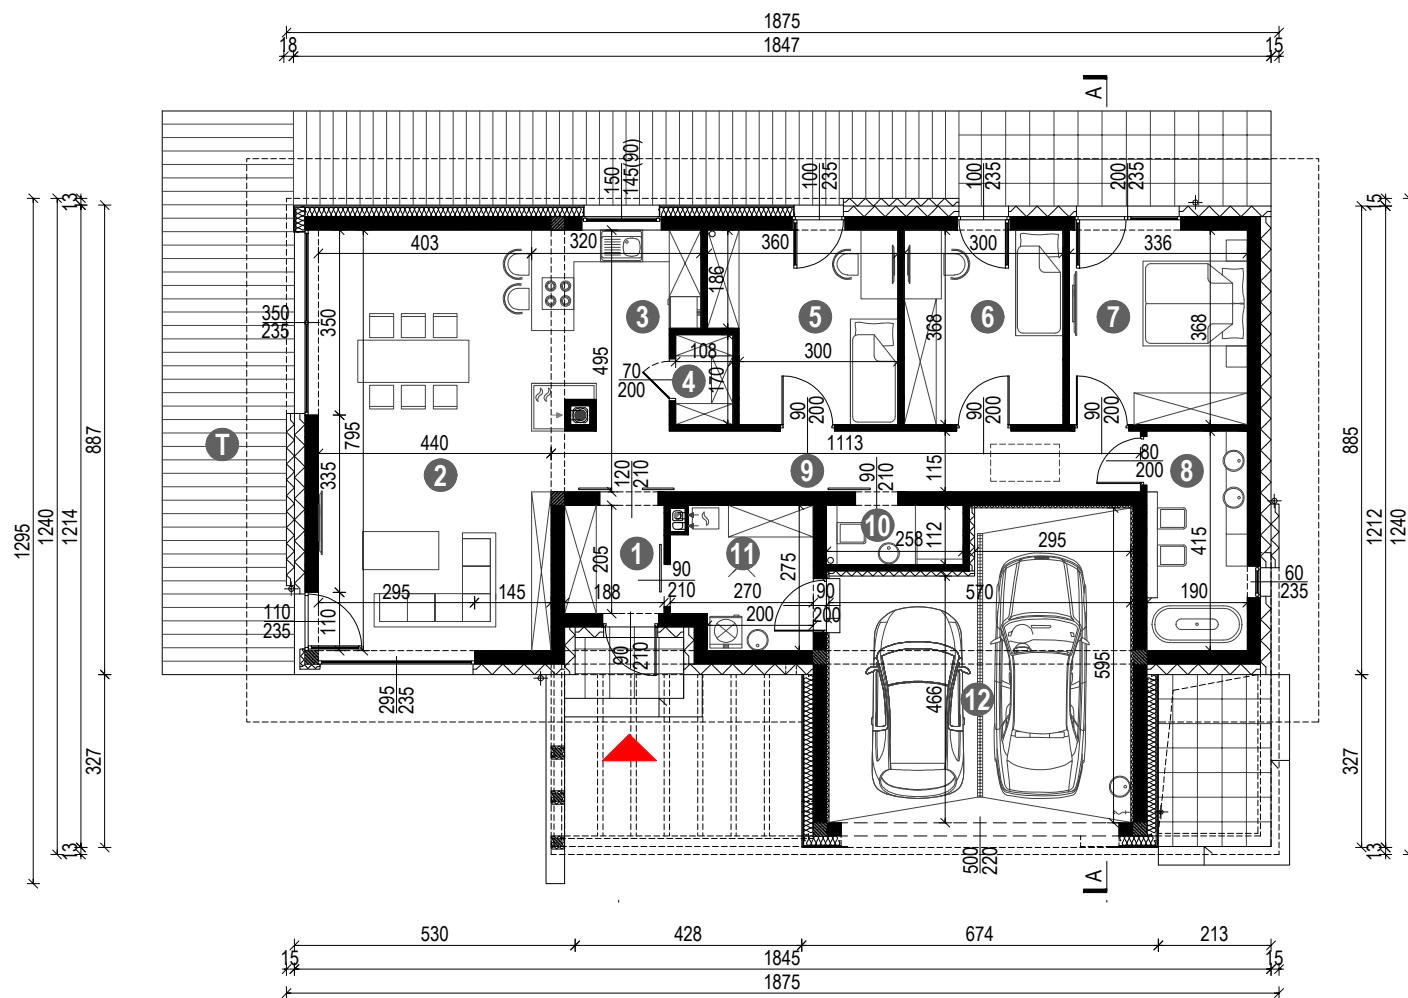

HomeKONCEPT 69

WERSJA PODSTAWOWA - PRZEKRÓJ A-A

