

## HomeKONCEPT 73

WERSJA LUSTRZANA - RZUT PARTERU


**POWIERZCHNIA PARTERU** 174,27 m<sup>2</sup>  
**+GARAŻ** 38,68 m<sup>2</sup>

1. WIATROŁAP	3,88 m <sup>2</sup>
2. GARDEROBA	3,44 m <sup>2</sup>
3. SPIŻARNIA	1,78 m <sup>2</sup>
4. KUCHNIA	15,06 m <sup>2</sup>
5. SALON / JADALNIA	43,77 m <sup>2</sup>
6. WC	1,89 m <sup>2</sup>
7. GARDEROBA	4,75 m <sup>2</sup>
8. SYPIALNIA	13,14 m <sup>2</sup>
9. SYPIALNIA	13,61 m <sup>2</sup>
10. GARDEROBA	5,24 m <sup>2</sup>
11. ŁAZIENKA	5,44 m <sup>2</sup>
12. SYPIALNIA	11,90 m <sup>2</sup>
13. ŁAZIENKA	11,37 m <sup>2</sup>
14. GABINET	13,09 m <sup>2</sup>
15. POM. GOSPODARCZE	3,61 m <sup>2</sup>
16. KOTŁOWNIA / PRALNIA	4,78 m <sup>2</sup>
17. KOMUNIKACJA	17,52 m <sup>2</sup>

18. GARAŻ 38,68 m<sup>2</sup>

T1. TARAS 37,64 m<sup>2</sup>

T2. TARAS 138,65 m<sup>2</sup>

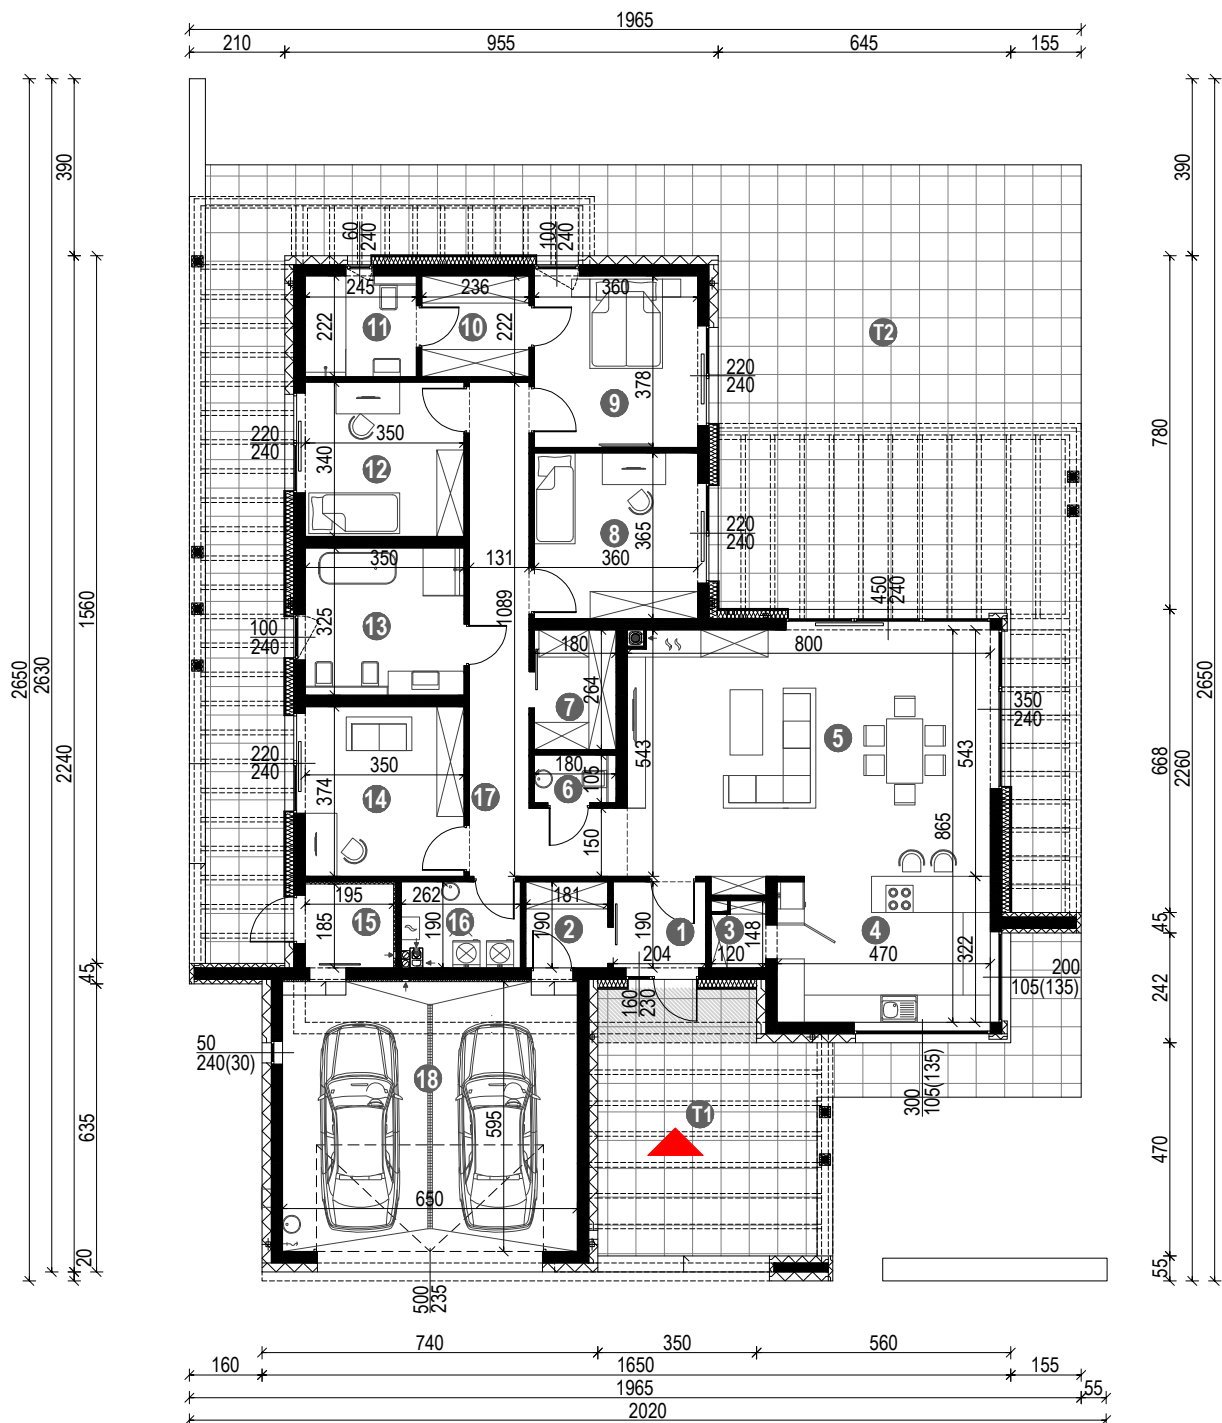

## HomeKONCEPT 73

WERSJA LUSTRZANA - PRZEKRÓJ A-A

