

HomeKONCEPT 33

warian 2

WERSJA PODSTAWOWA -

RZUT PARTERU

POWIERZCHNIA PARTERU **141,66 m²**
+GARAŻ **35,70 m²**


1. WIATROŁAP	3,87 m ²
2. GARDEROBA	3,68 m ²
3. SPIŻARNIA	2,03 m ²
4. KUCHNIA	13,45 m ²
5. SALON / JADALNIA	43,89 m ²
6. SYPIALNIA 2-os.	14,58 m ²
7. ŁAZIENKA	22,81 m ²
8. GABINET	11,83 m ²
9. KOTŁOWNIA / PRALNIA	6,24 m ²
10. WC	2,12 m ²
11. KOMUNIKACJA	17,16 m ²

12. GARAŻ 35,70 m²


T. TARAS 22,14 m²

ZMIANY WZGLĘDEM WERSJI GŁÓWNEJ

- ŁAZIENKA ZE STREFĄ SPA
- ZMIANA ARANŻACJI PODDASZA
- ZMIANA LOKALIZACJI KOMINKA

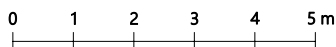

PROJEKT W PRZYGOTOWANIU

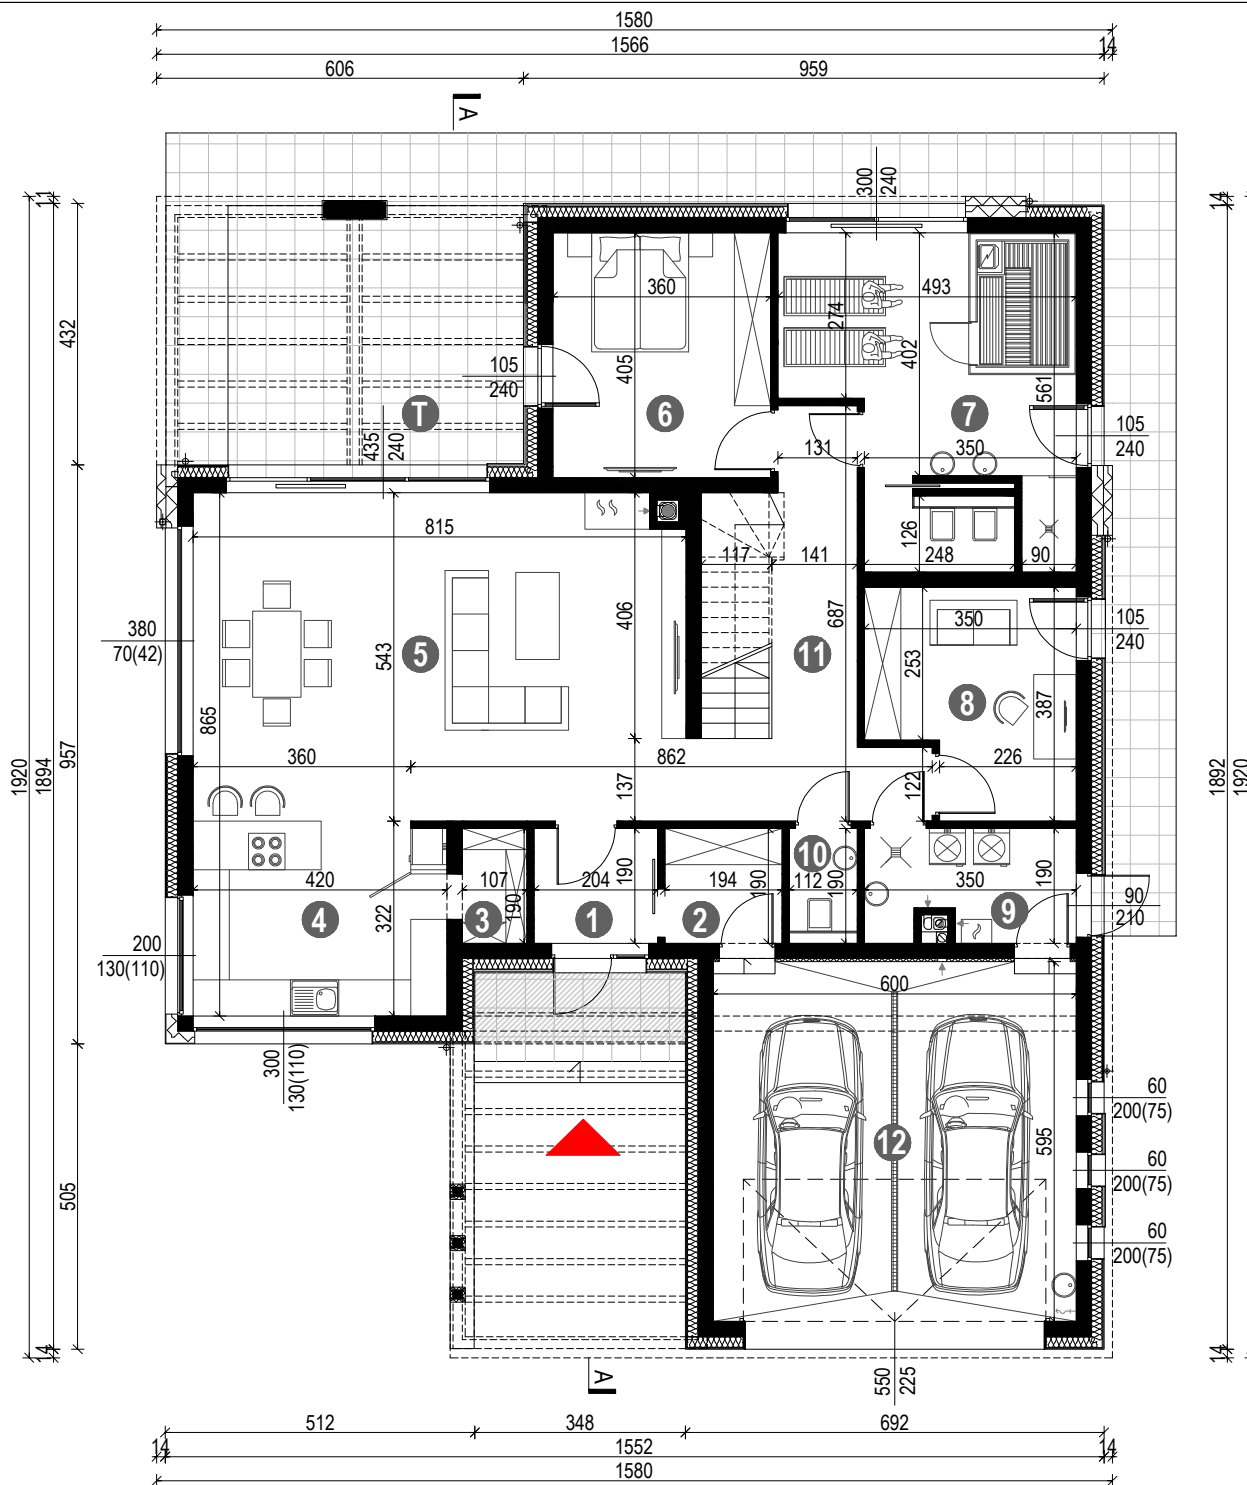

HomeKONCEPT 33 wariant 2


WERSJA PODSTAWOWA - RZUT PODDASZA

POWIERZCHNIA PODDASZA 71,18 (104,07) m²


1. KOMUNIKACJA	14,23 m ²	(14,23) m ²
2. SYPIALNIA	12,59 m ²	(23,14) m ²
3. GARDEROBA	7,78 m ²	(10,39) m ²
4. ŁAZIENKA	8,59 m ²	(11,40) m ²
5. SYPIALNIA	14,79 m ²	(23,53) m ²
6. SYPIALNIA	13,20 m ²	(21,38) m ²

ZMIANY WZGLĘDEM WERSJI GŁÓWNEJ

- ŁAZIENKA ZE STREFĄ SPA
- ZMIANA ARANŻACJI PODDASZA
- ZMIANA LOKALIZACJI KOMINKA

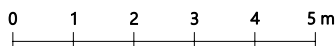

PROJEKT W PRZYGOTOWANIU

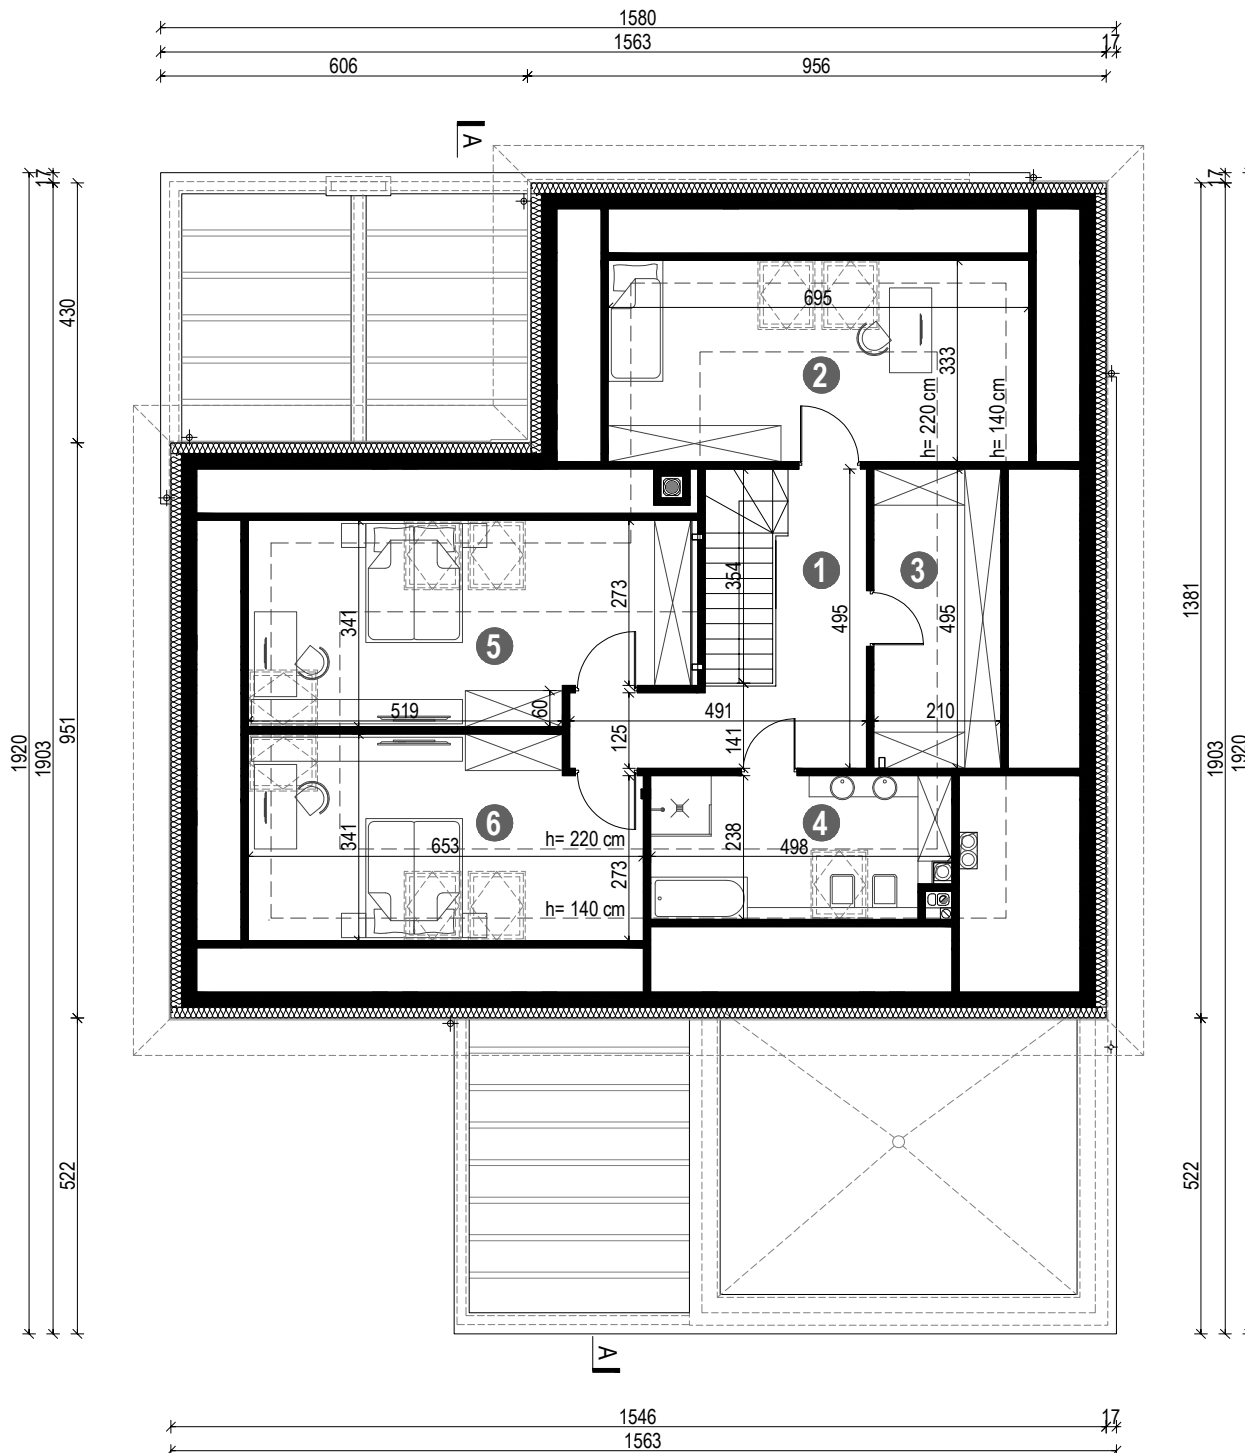

PROJEKT W PRZYGOTOWANIU

