




WERSJA PODSTAWOWA

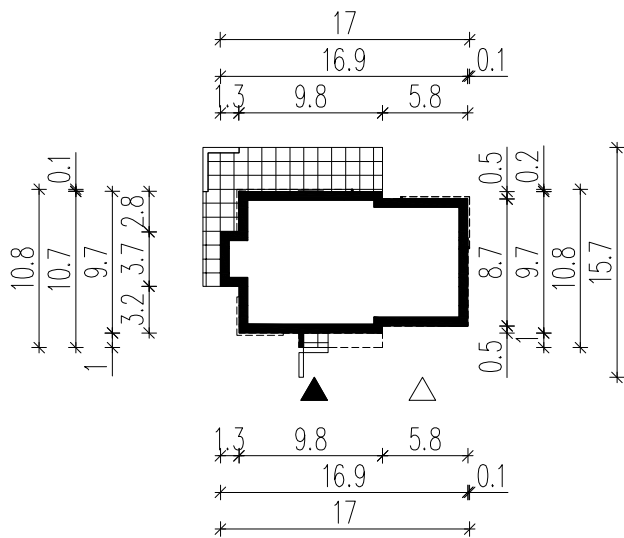

WERSJA LUSTRZANA

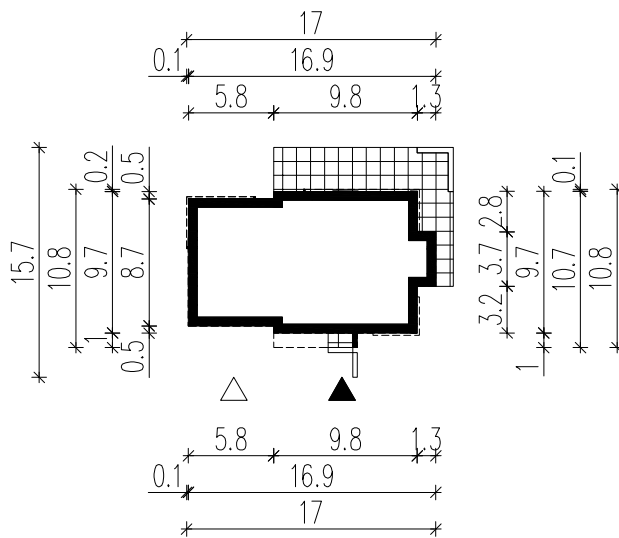

LEGENDA

 Obrys budynku

 Tarasy

 Wejście główne

 Wjazd do garażu



HomeKONCEPT 31-559 Kraków, ul. Grzegorzeczka 67F/1
www.homekoncept.pl

Temat opracowania:

PROJEKT BUDOWLANY DOMU JEDNORODZINNEGO Z GARAŻEM
Home KONCEPT 21

Branża:

ARCHITEKTURA

Data opracowania:

Faza:

Projektant:

Inwestor:

Adres Inwestycji:

Adaptacja:

Data adaptacji:

Skala:

1:500

Nazwa rysunku:

OBRYS BUDYNKU

Nr rysunku:

Niniejsze opracowanie stanowi dzieło autorskie i podlega ochronie zgodnie z Ustawą z dnia 4 lutego 1994 r. o prawie autorskim i prawach pokrewnych. Oryginalny projekt zawiera holoqram. Na stronie tytułowej, na rzucie parteru i poddasza, pieczętkę w kolorze niebieskim na rysunkach architektonicznych.