

HomeKONCEPT 26

wariant 6

WERSJA LUSTRZANA

RZUT PARTERU

POWIERZCHNIA PARTERU 170,02 m²
+GARAŻ 63,26 m²



1. WIATROŁAP	3,88 m ²
2. GARDEROBA	3,69 m ²
3. SPIŻARNIA	1,65 m ²
4. KUCHNIA	15,06 m ²
5. SALON / JADALNIA	43,44 m ²
6. WC	1,85 m ²
7. GARDEROBA	4,75 m ²
8. SYPIALNIA	11,09 m ²
9. SYPIALNIA	16,10 m ²
10. GARDEROBA	6,76 m ²
10a. ŁAZIENKA	8,67 m ²
11. ŁAZIENKA	10,54 m ²
12. GABINET	14,77 m ²
13. KOTŁOWNIA / PRALNIA	9,43 m ²
14. POM. GOSPODARCZE	3,61 m ²
15. KOMUNIKACJA	14,73 m ²

16. GARAŻ 63,26 m²

T. TARAS 35,48 m²

ZMIANY WZGLĘDEM WERSJI GŁÓWNEJ

- POSZERZONY I WYDŁUŻONY GARAŻ
- POWIĘKSZONA KOTŁOWNIA
- SYPIALNIA TYPU MASTER BEDROOM

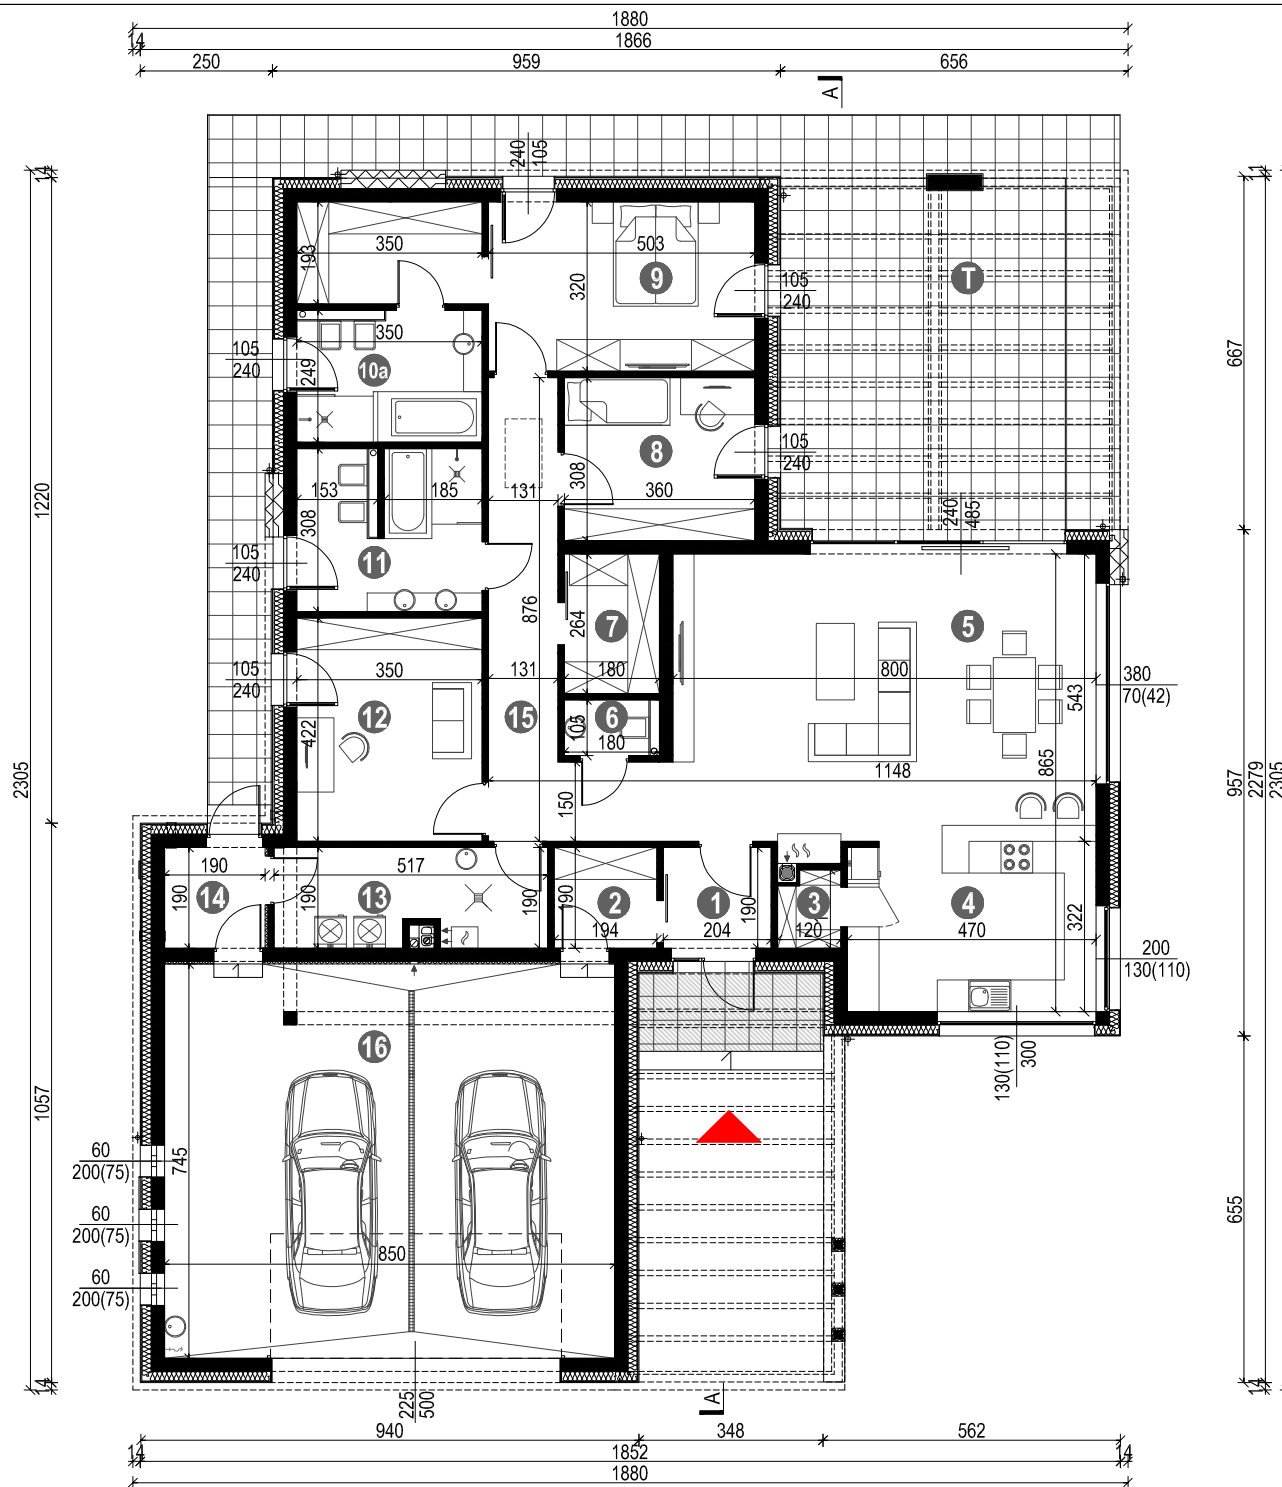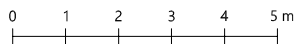


HomeKONCEPT 26

wariant 6

WERSJA LUSTRZANA -

PRZEKRÓJ A-A

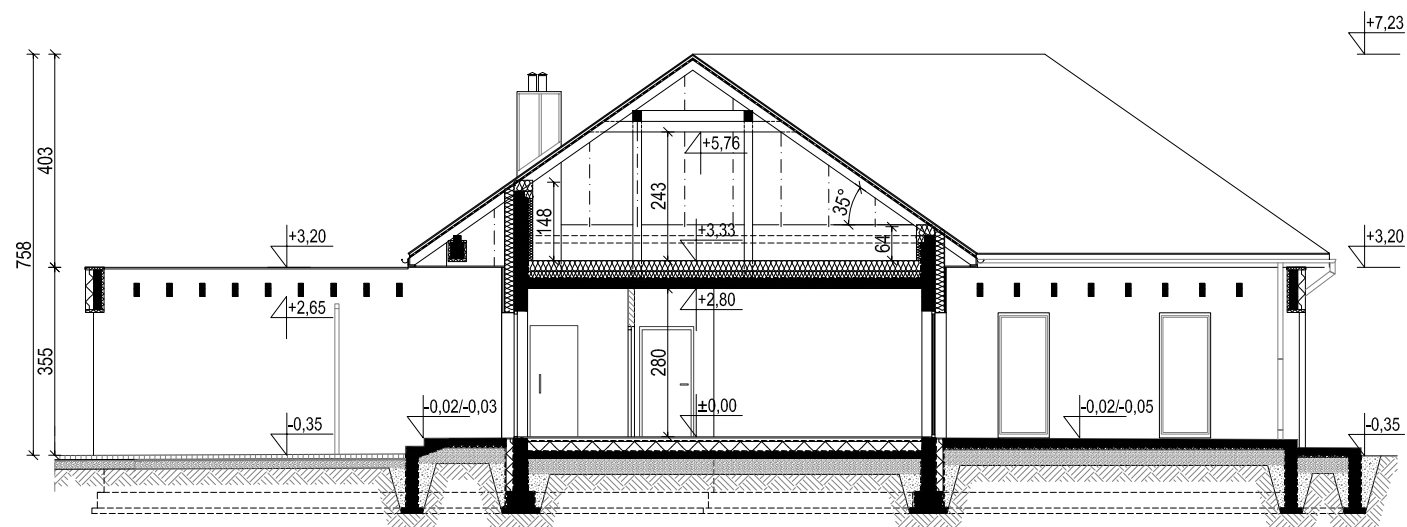

ZMIANY WZGLĘDEM WERSJI GŁÓWNEJ

- POSZERZONY I WYDŁUŻONY GARAŻ
- POWIĘKSZONA KOTŁOWNIA
- SYPIALNIA TYPU MASTER BEDROOM

