


WERSJA PODSTAWOWA

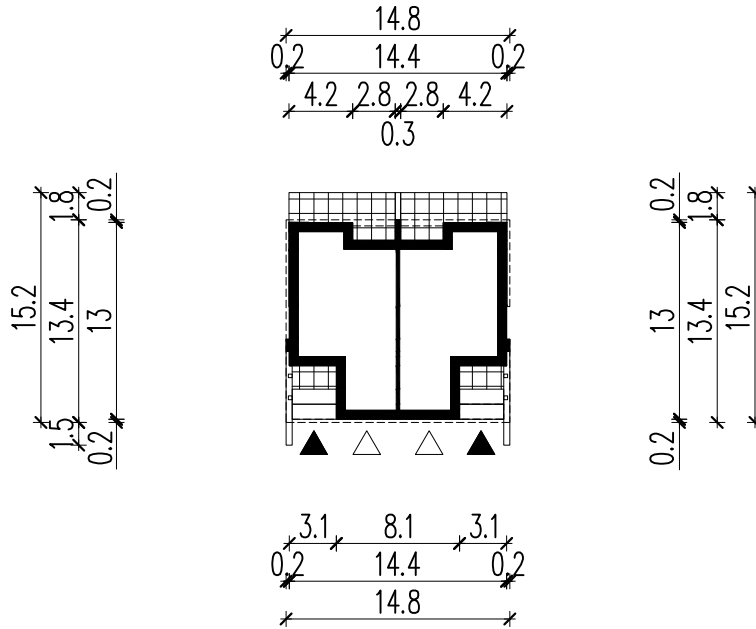

LEGENDA

Obrys budynku

Tarasy

Wejście główne

Wjazd do garażu



Home KONCEPT 31-559 Kraków, ul. Grzegorzeczka 67F/1
www.homekoncept.pl

Temat opracowania: PROJEKT BUDOWLANY DOMU JEDNORODZINNEGO DWULOKALOWEGO Z GARAŻEM Home KONCEPT 52 D		
Branża: ARCHITEKTURA	Data opracowania:	
Faza:		
Projektant:		
Inwestor:		
Adres inwestycji:		
Adaptacja:		Data adaptacji:
Skala: 1:500	Nazwa rysunku: OBRYŚ BUDYNKU	Nr rysunku:

NINIEJSZE OPRAWOWANIE STANOWI DZIEŁO AUTORSKIE I PODLEGA OCHRONIE ZGODNIE Z USTAWĄ Z DNIA 4 LUTEGO 1994 R. O PRAWIE AUTORSKIM I PRAWACH POKREWNYCH.
ORYGINALNY PROJEKT ZAWIERA HOLOGRAM: NA STRONIE TYTUŁOWEJ NA RZUCIE PARTERU I PODDASZA, PIECZĄTKĘ W KOLORZE NIEBIESKIM NA RYSUNKACH ARCHITEKTONICZNYCH.