




WERSJA PODSTAWOWA

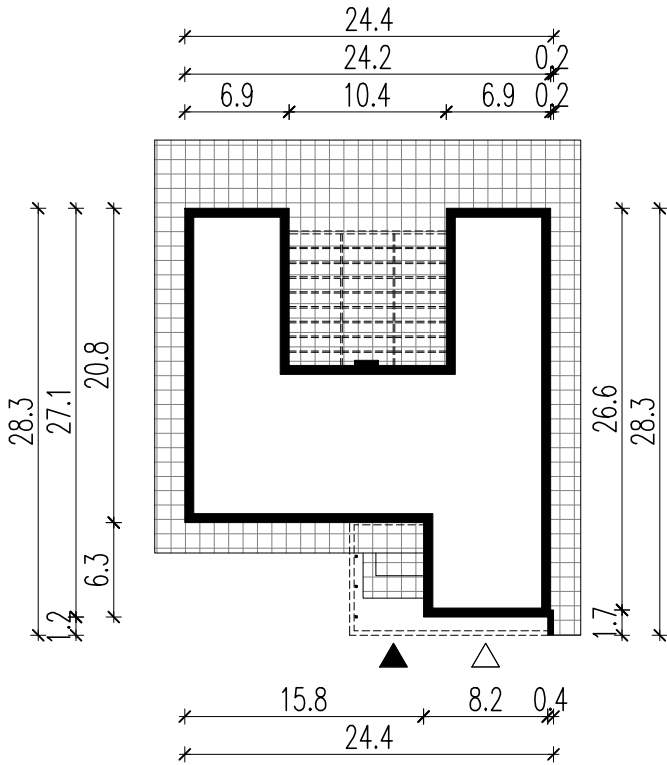

WERSJA LUSTRZANA

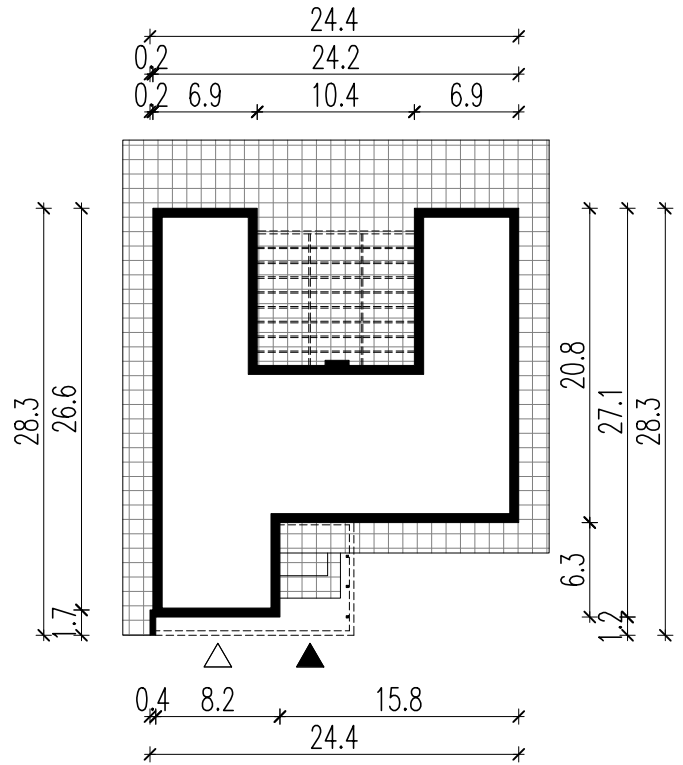


LEGENDA

 Obrys budynku

 Tarasy

 Wejście główne

 Wjazd do garażu

 **HomeKONCEPT**  
PROJEKTY DOMÓW NOWOCZESNYCH

 **less la more**  
ARCHITEKCI

Temat opracowania:

PROJEKT BUDOWLANY DOMU JEDNORODZINNEGO Z GARAŻEM  
**HomeKONCEPT NewHouse 718 wariant 1**

Branża:

ARCHITEKTURA

Data opracowania:

Faza:

Projektant:

Inwestor:

Adres inwestycji:

Adaptacja:

Data adaptacji:

Skala:

**1:500**

Nazwa rysunku:

**OBRYS BUDYNKU**

Nr rysunku:

NINIEJSZE OPRAWOWANIE STANOWI DZIEŁO AUTORSKIE I PODLEGA OCHRONIE ZGODNIE Z USTAWĄ, Z DNIA 4 LUTEGO 1994 R. O PRAWIE AUTORSKIM I PRAWACH POKREWNYCH.

ORYGINALNY PROJEKT ZAWIERA HOLOGRAM: NA STRONIE TYTUŁOWEJ, NA RZUCIE PARTERU I PODDASZA, PIECZĄTKĘ W KOLORZE NIEBIESKIM NA RYSUNKACH ARCHYTEKTONICZNYCH.