

## HomeKONCEPT 26      wariant 12

WERSJA PODSTAWOWA      -      RZUT PARTERU

**POWIERZCHNIA PARTERU**                      **166,39 m<sup>2</sup>**  
**+GARAŻ**    **46,71 m<sup>2</sup>**



1. WIATROŁAP	3,88 m <sup>2</sup>
2. GARDEROBA	3,69 m <sup>2</sup>
3. SPIŻARNIA	1,46 m <sup>2</sup>
4. KUCHNIA	15,06 m <sup>2</sup>
5. SALON / JADALNIA	41,87 m <sup>2</sup>
6. WC	3,50 m <sup>2</sup>
7. SYPIALNIA	10,69 m <sup>2</sup>
8. SYPIALNIA	16,10 m <sup>2</sup>
9. GARDEROBA	6,99 m <sup>2</sup>
10. SYPIALNIA	13,79 m <sup>2</sup>
11. ŁAZIENKA	9,77 m <sup>2</sup>
12. GABINET	9,98 m <sup>2</sup>
13. POM. GOSPODARCZE	5,27 m <sup>2</sup>
14. KOTŁOWNIA / PRALNIA	6,39 m <sup>2</sup>
15. KOMUNIKACJA	17,95 m <sup>2</sup>

16. GARAŻ    46,71 m<sup>2</sup>

T. TARAS    35,49 m<sup>2</sup>

### ZMIANY WZGLĘDEM WERSJI GŁÓWNEJ

- PODDASZE PRZYGOTOWANE DO ADAPTACJI
- POSZERZONY GARAŻ
- GARDEROBA PRZY SYPIALNI MAŁŻEŃSKIEJ

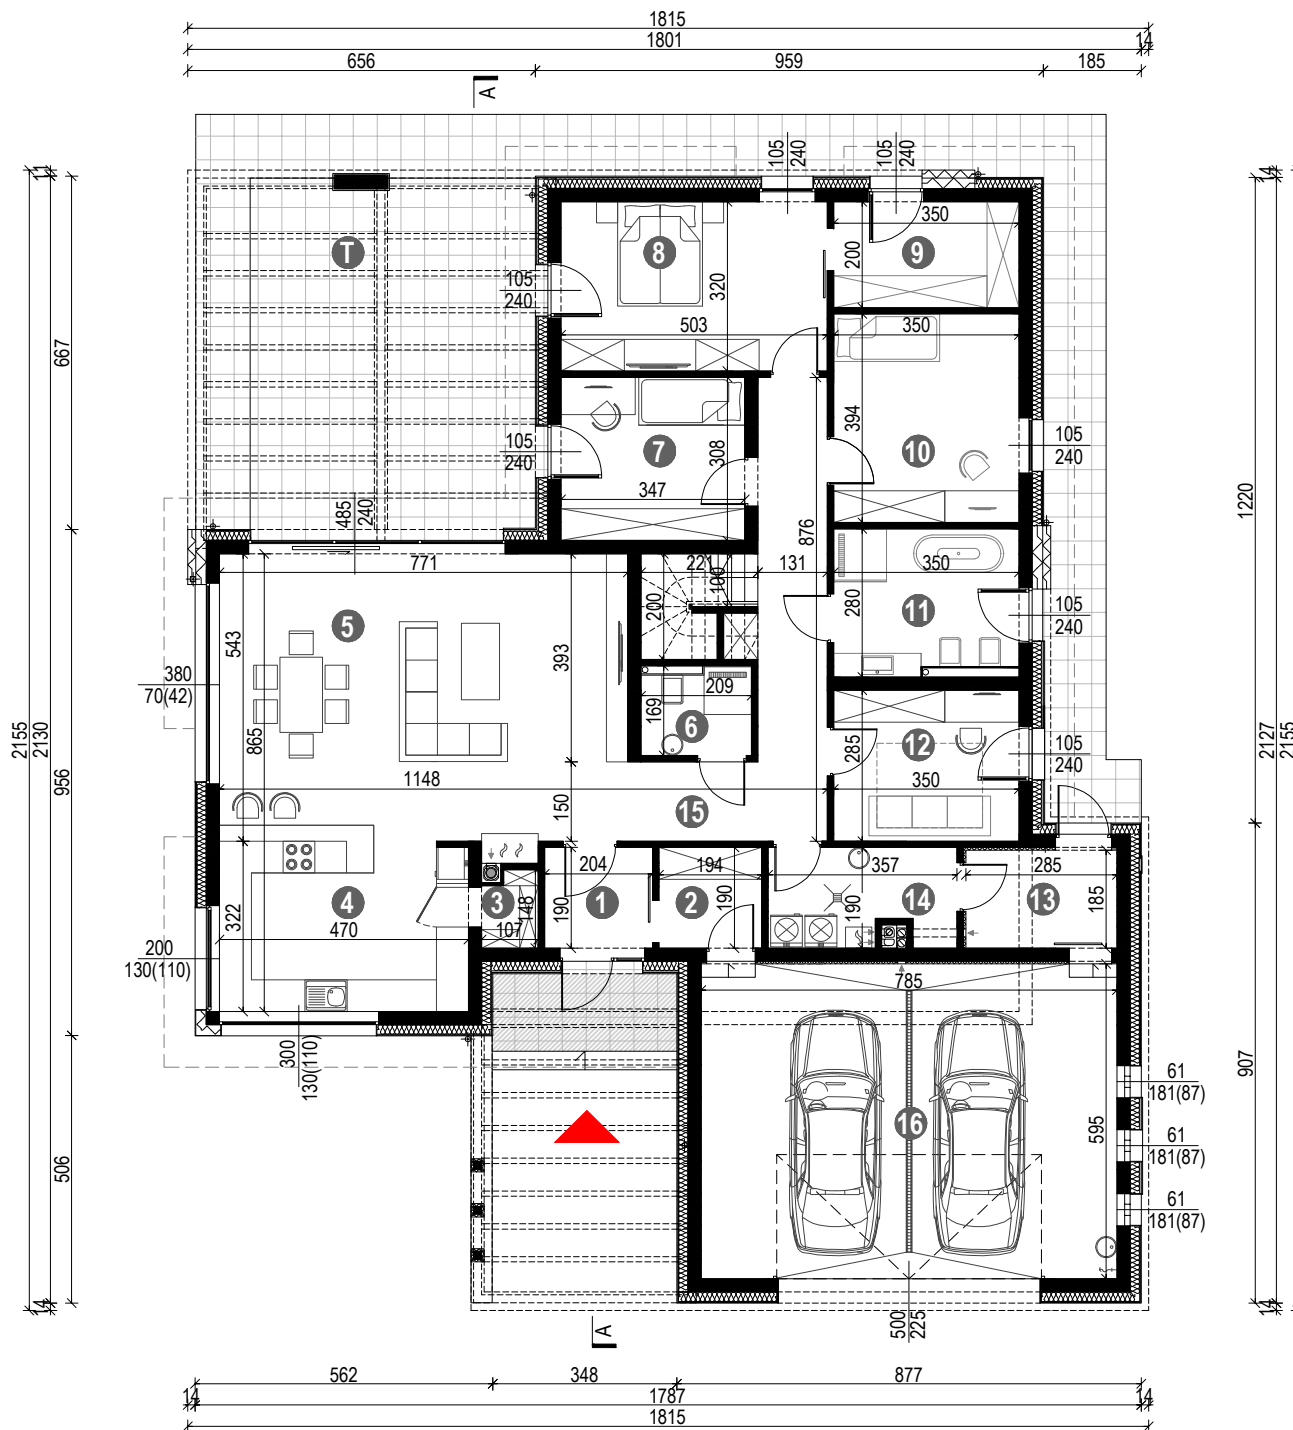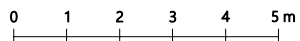

**HomeKONCEPT 26      wariant 12**

WERSJA PODSTAWOWA - RZUT PODDASZA



**POWIERZCHNIA PODDASZA      86,10 m<sup>2</sup>(178,05) m<sup>2</sup>**

- .....
- |   |  |
|---|--|
| 1. STRYCH OGRZEWANY<br>Z MOŻLIWOŚCIĄ<br>ADAPTACJI | 80,72 m <sup>2</sup> (172,67) m <sup>2</sup> |
| 2. KOMUNIKACJA                                    | 5,38 m <sup>2</sup> (5,38) m <sup>2</sup>    |

.....


**ZMIANY WZGLĘDEM WERSJI GŁÓWNEJ**

- PODDASZE PRZYGOTOWANE DO ADAPTACJI
- POSZERZONY GARAŻ
- GARDEROBA PRZY SYPIALNI MAŁŻEŃSKIEJ

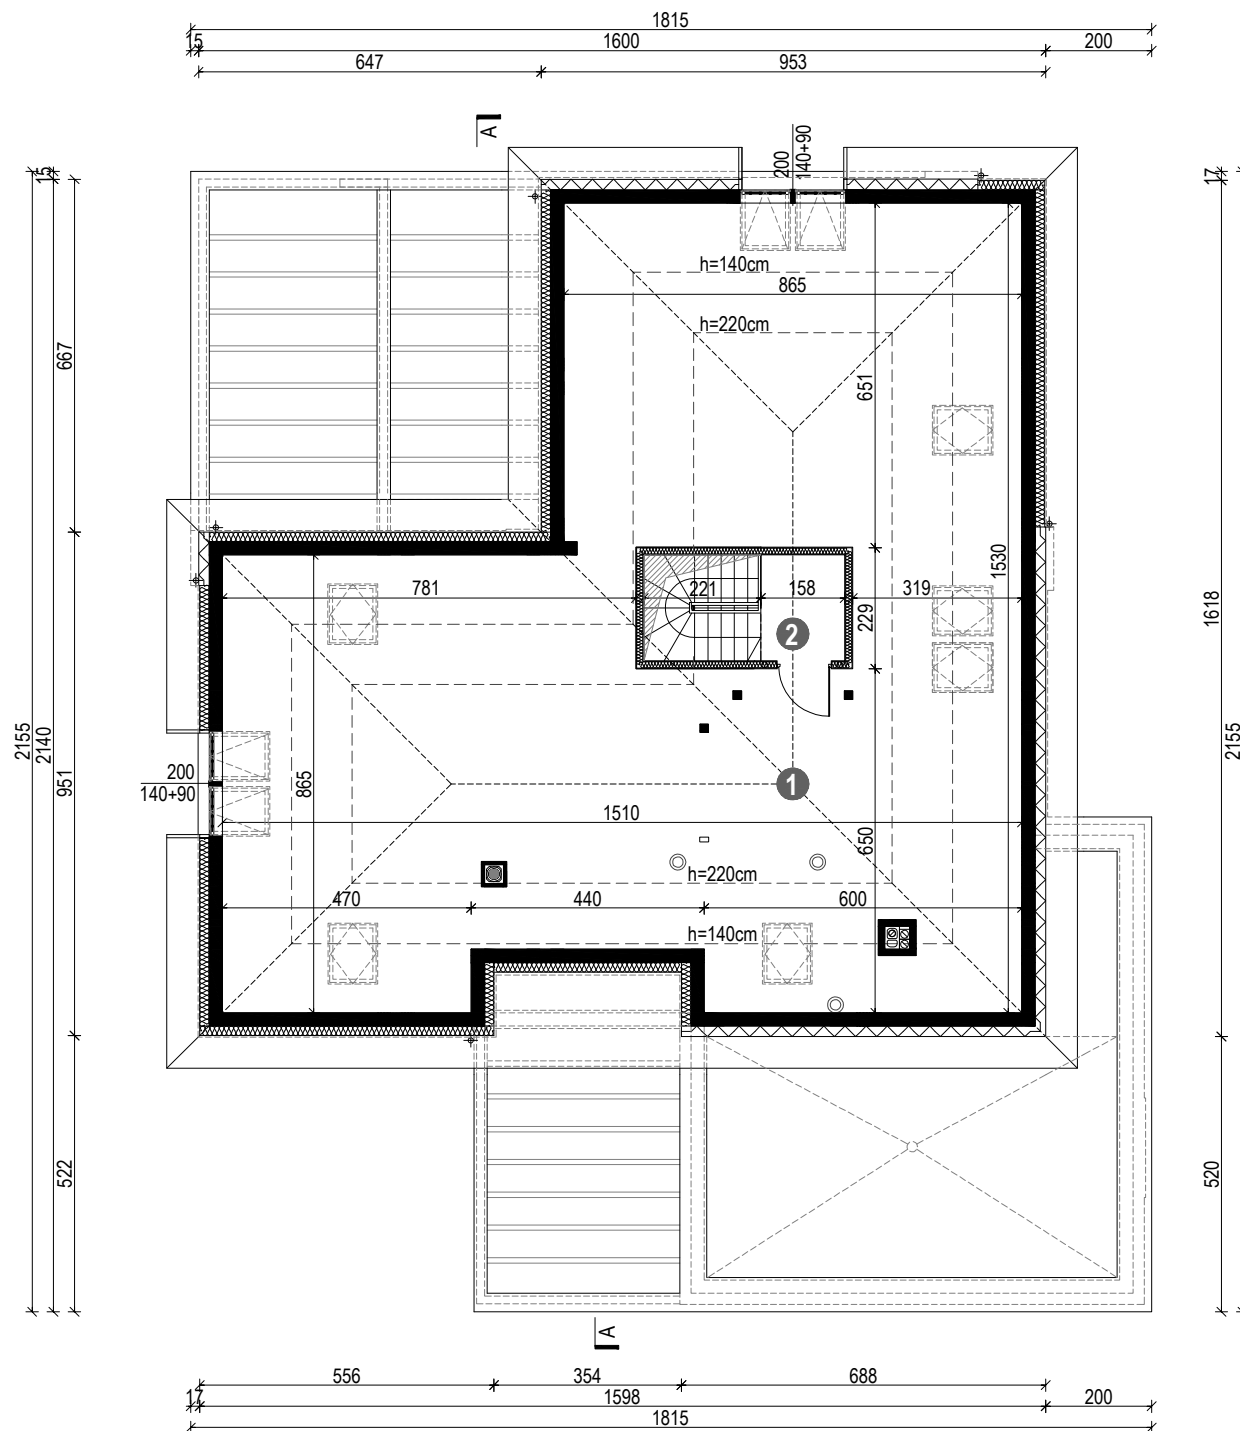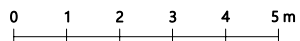

**HomeKONCEPT 26      wariant 12**

WERSJA PODSTAWOWA      -      PRZEKRÓJ A-A

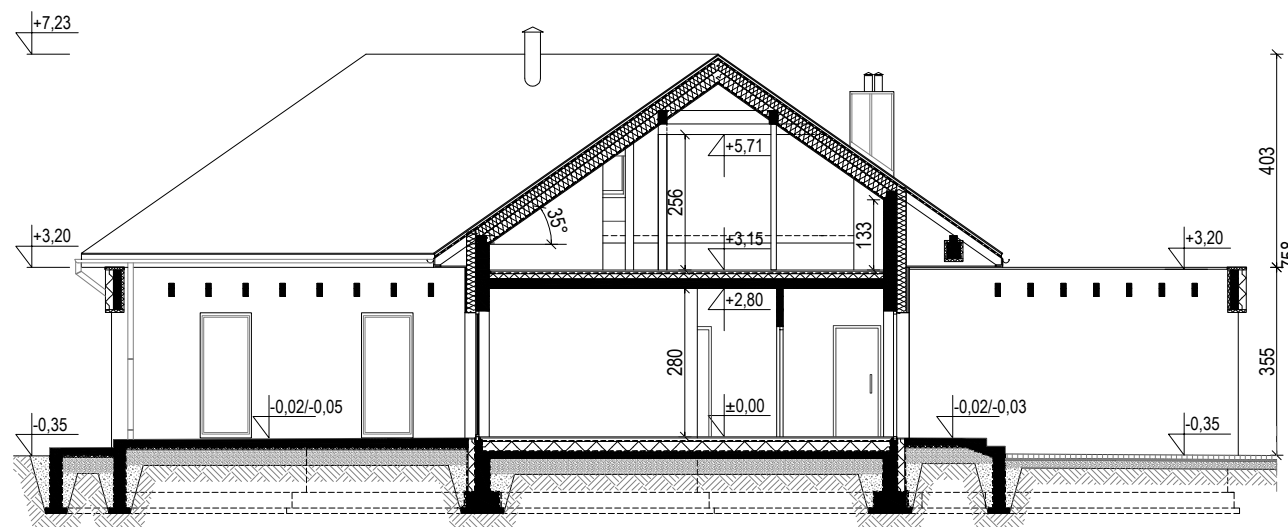

**ZMIANY WZGLĘDEM WERSJI GŁÓWNEJ**

- PODDASZE PRZYGOTOWANE DO ADAPTACJI
- POSZERZONY GARAŻ
- GARDEROBA PRZY SYPIALNI MAŁŻEŃSKIEJ

