

HomeKONCEPT 28 wariant 1

WERSJA PODSTAWOWA - RZUT PARTERU

POWIERZCHNIA PARTERU **164,67 m²**
+GARAŻ **35,70 m²**



1. WIATROŁAP	3,87 m ²
2. GARDEROBA	3,68 m ²
3. SPIŻARNIA	2,03 m ²
4. KUCHNIA	15,06 m ²
5. SALON / JADALNIA	47,28 m ²
6. SYPIALNIA	10,69 m ²
7. SYPIALNIA	16,09 m ²
8. SYPIALNIA	15,89 m ²
9. ŁAZIENKA	10,29 m ²
10. GARDEROBA	6,59 m ²
11. KOTŁOWNIA / PRALNIA	6,54 m ²
12. POM. GOSP.	7,41 m ²
13. WC	2,13 m ²
14. KOMUNIKACJA	17,12 m ²

15. GARAŻ 35,70 m²

T. TARAS 35,48 m²

ZMIANY WZGLĘDEM WERSJI GŁÓWNEJ

- ZABUDOWANA ANTRESOLA

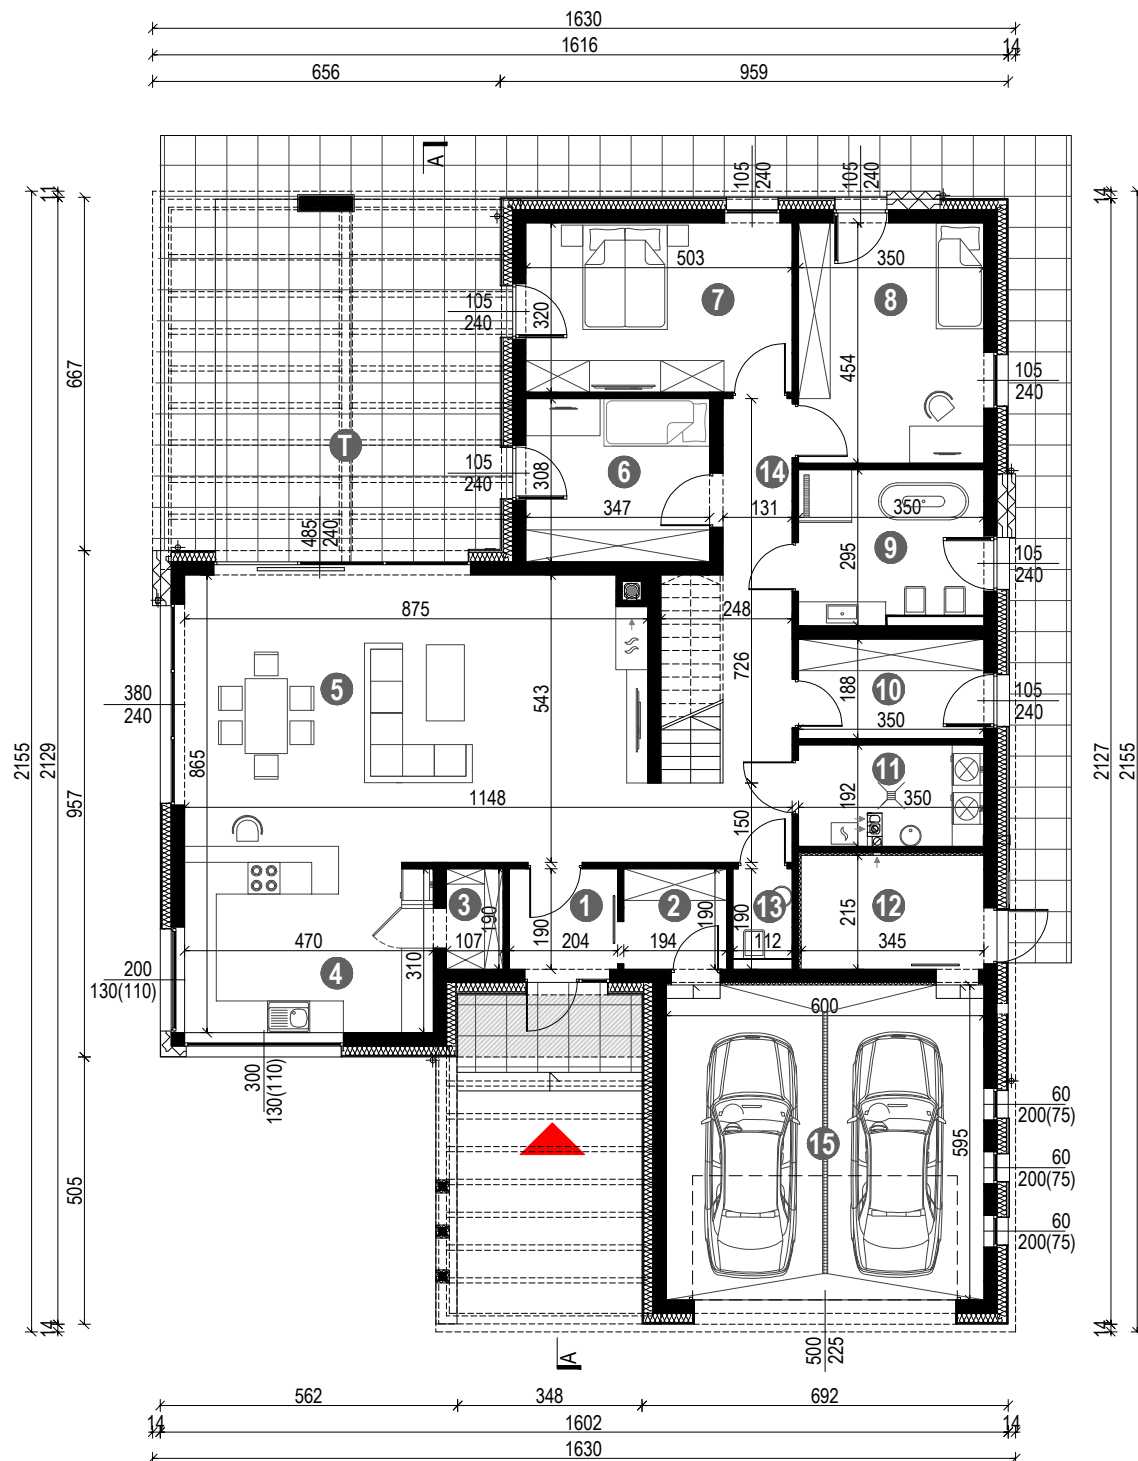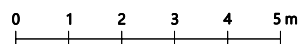

HomeKONCEPT 28 wariant 1

WERSJA PODSTAWOWA - RZUT PODDASZA



POWIERZCHNIA PODDASZA 132,19 m² (178,56) m²

1. KOMUNIKACJA	16,01 m ²	(16,01) m ²
2. GARDEROBA	3,27 m ²	(5,05) m ²
3. SYPIALNIA	11,96 m ²	(18,18) m ²
4. SYPIALNIA	15,75 m ²	(23,18) m ²
5. ŁAZIENKA	8,45 m ²	(11,08) m ²
6. ŁAZIENKA	4,34 m ²	(4,34) m ²
7. GARDEROBA	2,39 m ²	(4,21) m ²
8. SYPIALNIA	14,01 m ²	(21,18) m ²
9. POM. REKREACYJNE	56,01 m ²	(75,33) m ²

T. TARAS 26,33 m²


ZMIANY WZGLĘDEM WERSJI GŁÓWNEJ

- ZABUDOWANA ANTRESOLA

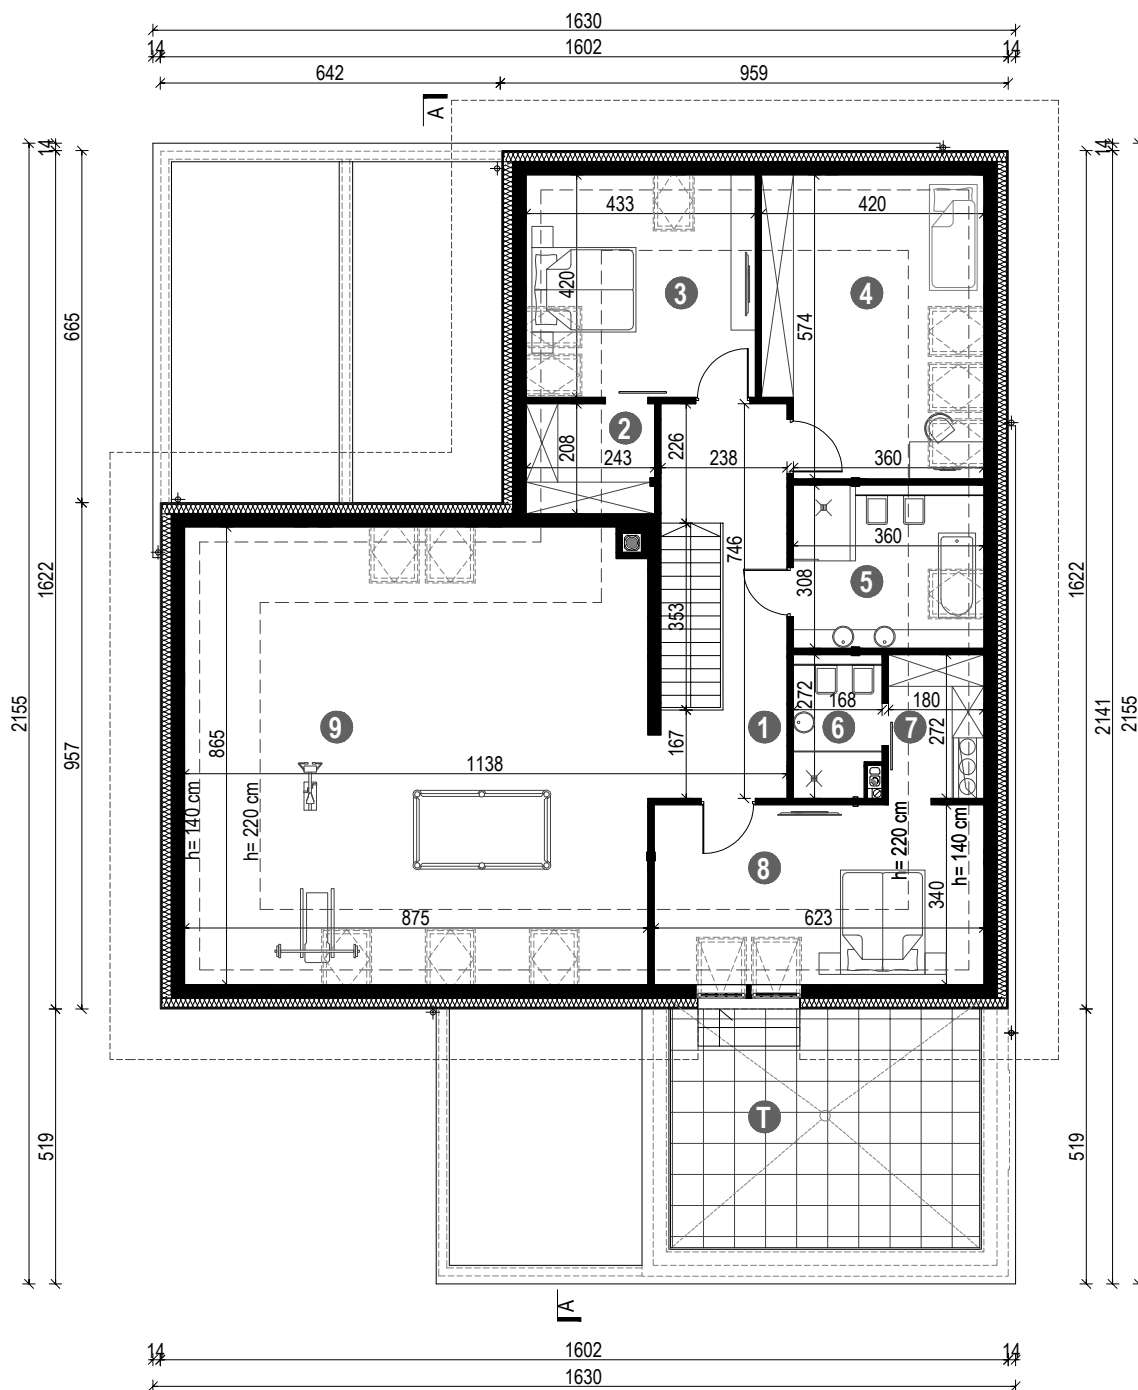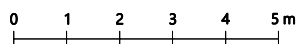

HomeKONCEPT 28 wariant 1

WERSJA PODSTAWOWA - PRZEKRÓJ A-A

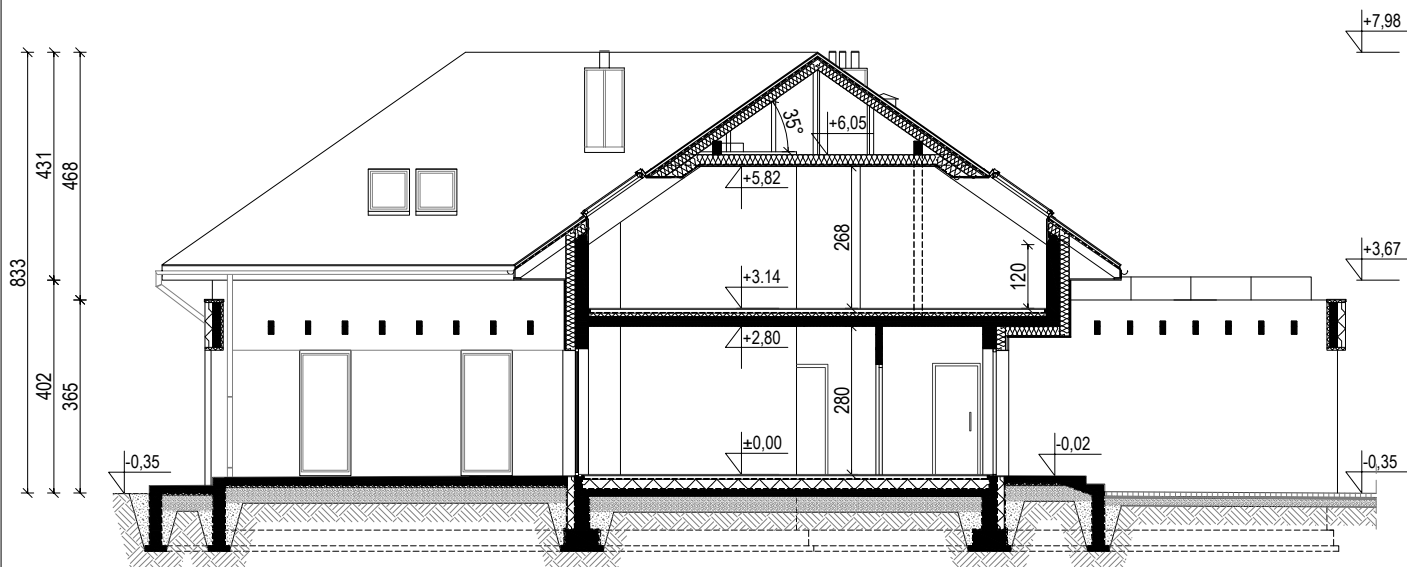

ZMIANY WZGLĘDEM WERSJI GŁÓWNEJ

- ZABUDOWANA ANTRESOLA

