




WERSJA PODSTAWOWA

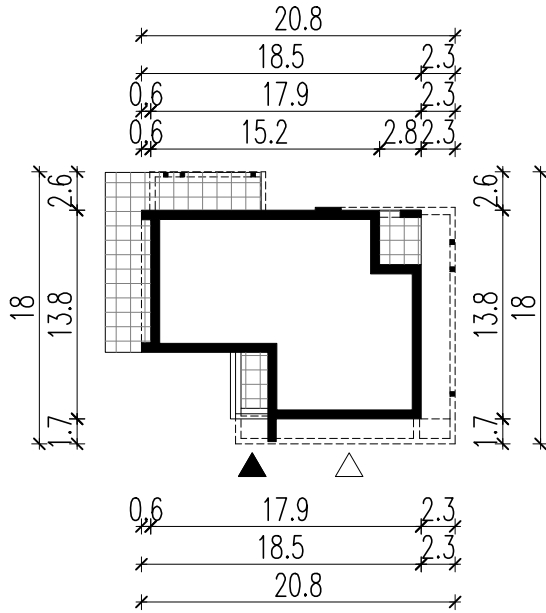

WERSJA LUSTRZANA

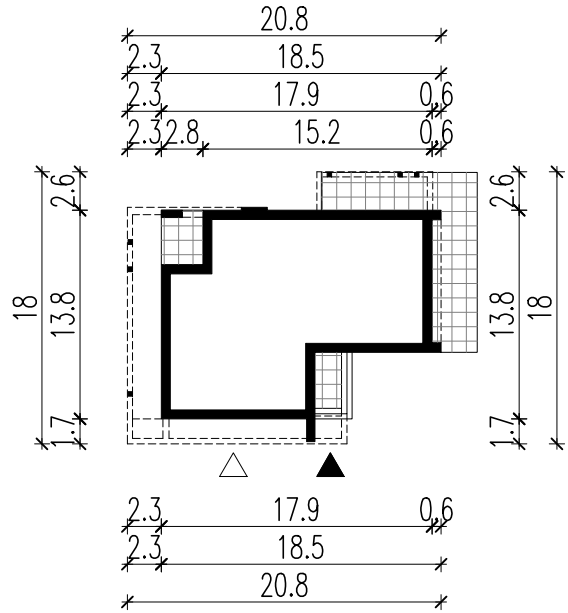


LEGENDA

 Obrys budynku

 Tarasy

 Wejście główne

 Wjazd do garażu



Temat opracowania:  
**PROJEKT BUDOWLANY DOMU JEDNORODZINNEGO Z GARAŻEM**  
**HomeKONCEPT NewHouse706**

Branża: **ARCHITEKTURA** Data opracowania:

Faza:

Projektant:

Inwestor:

Adres inwestycji:

Adaptacja: Data adaptacji:

Skala: **1:500** Nazwa rysunku: **OBRYŚ BUDYNKU** Nr rysunku:

Niniejsze opracowanie stanowi dzieło autorskie i podlega ochronie zgodnie z ustawą z dnia 4 lutego 1994 r. o prawie autorskim i prawach pokrewnych.

Oryginalny projekt zawiera hologram: na stronie tytułowej, na rzucie parteru i poddasza, pieczęć w kolorze niebieskim na rysunkach architektonicznych.