

## HomeKONCEPT 26 wariant 2

WERSJA LUSTRZANA - RZUT PARTERU

**POWIERZCHNIA PARTERU** 165,36 m<sup>2</sup>  
**+GARAŻ** 35,70 m<sup>2</sup>



1. WIATROŁAP	3,87 m <sup>2</sup>
2. GARDEROBA	3,68 m <sup>2</sup>
3. SPIŻARNIA	1,64 m <sup>2</sup>
4. KUCHNIA	15,06 m <sup>2</sup>
5. SALON / JADALNIA	43,44 m <sup>2</sup>
6. WC	1,89 m <sup>2</sup>
7. GARDEROBA	4,75 m <sup>2</sup>
8. SYPIALNIA	11,08 m <sup>2</sup>
9. SYPIALNIA	16,09 m <sup>2</sup>
10. SYPIALNIA	15,89 m <sup>2</sup>
11. ŁAZIENKA	10,23 m <sup>2</sup>
12. GABINET	14,77 m <sup>2</sup>
13. POM. GOSP.	3,60 m <sup>2</sup>
14. KOTŁOWNIA / PRALNIA	4,64 m <sup>2</sup>
15. KOMUNIKACJA	14,73 m <sup>2</sup>

16. GARAŻ 35,70 m<sup>2</sup>

T. TARAS 35,48 m<sup>2</sup>

### ZMIANY WZGLĘDEM WERSJI GŁÓWNEJ

- KĄT NACHYLENIA DACHU 30°

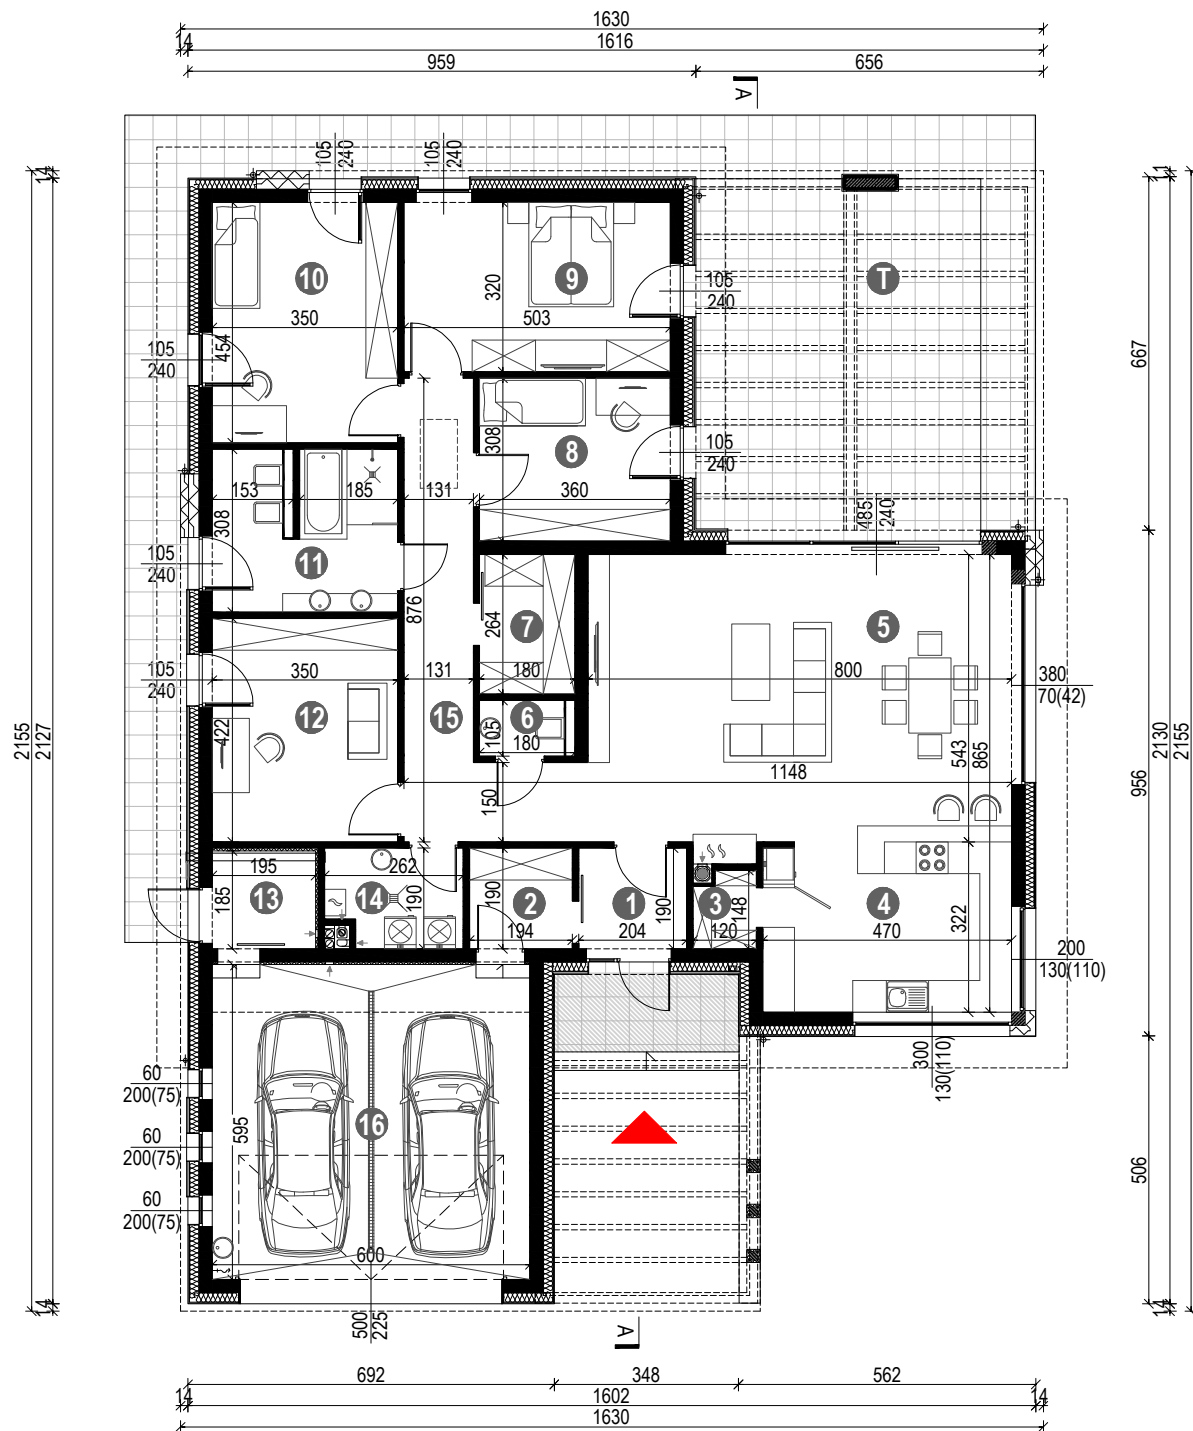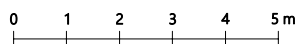

**HomeKONCEPT 26    wariant 2**

WERSJA LUSTRZANA - PRZEKRÓJ A-A

