


HomeKONCEPT 56

WERSJA PODSTAWOWA - RZUT PARTERU

POWIERZCHNIA PARTERU 83,70 m² (86,64 m²)
+GARAŻ 35,70 m²

1. WIATROŁAP	4,05 m ²
2. KOTŁOWNIA	4,12 m ²
3. SPIŻARNIA	3,82 m ²
4. KUCHNIA	9,86 m ²
5. JADALNIA	9,18 m ²
6. KOMUNIKACJA	5,90 m ² (8,84 m ²)
7. SALON	27,71 m ²
8. KOMUNIKACJA	2,19 m ²
9. ŁAZIENKA	4,40 m ²
10. GABINET	12,47 m ²
.....	
11. GARAŻ	35,70 m ²
.....	
T1. TARAS	45,26 m ²
T2. TARAS	50,89 m ²

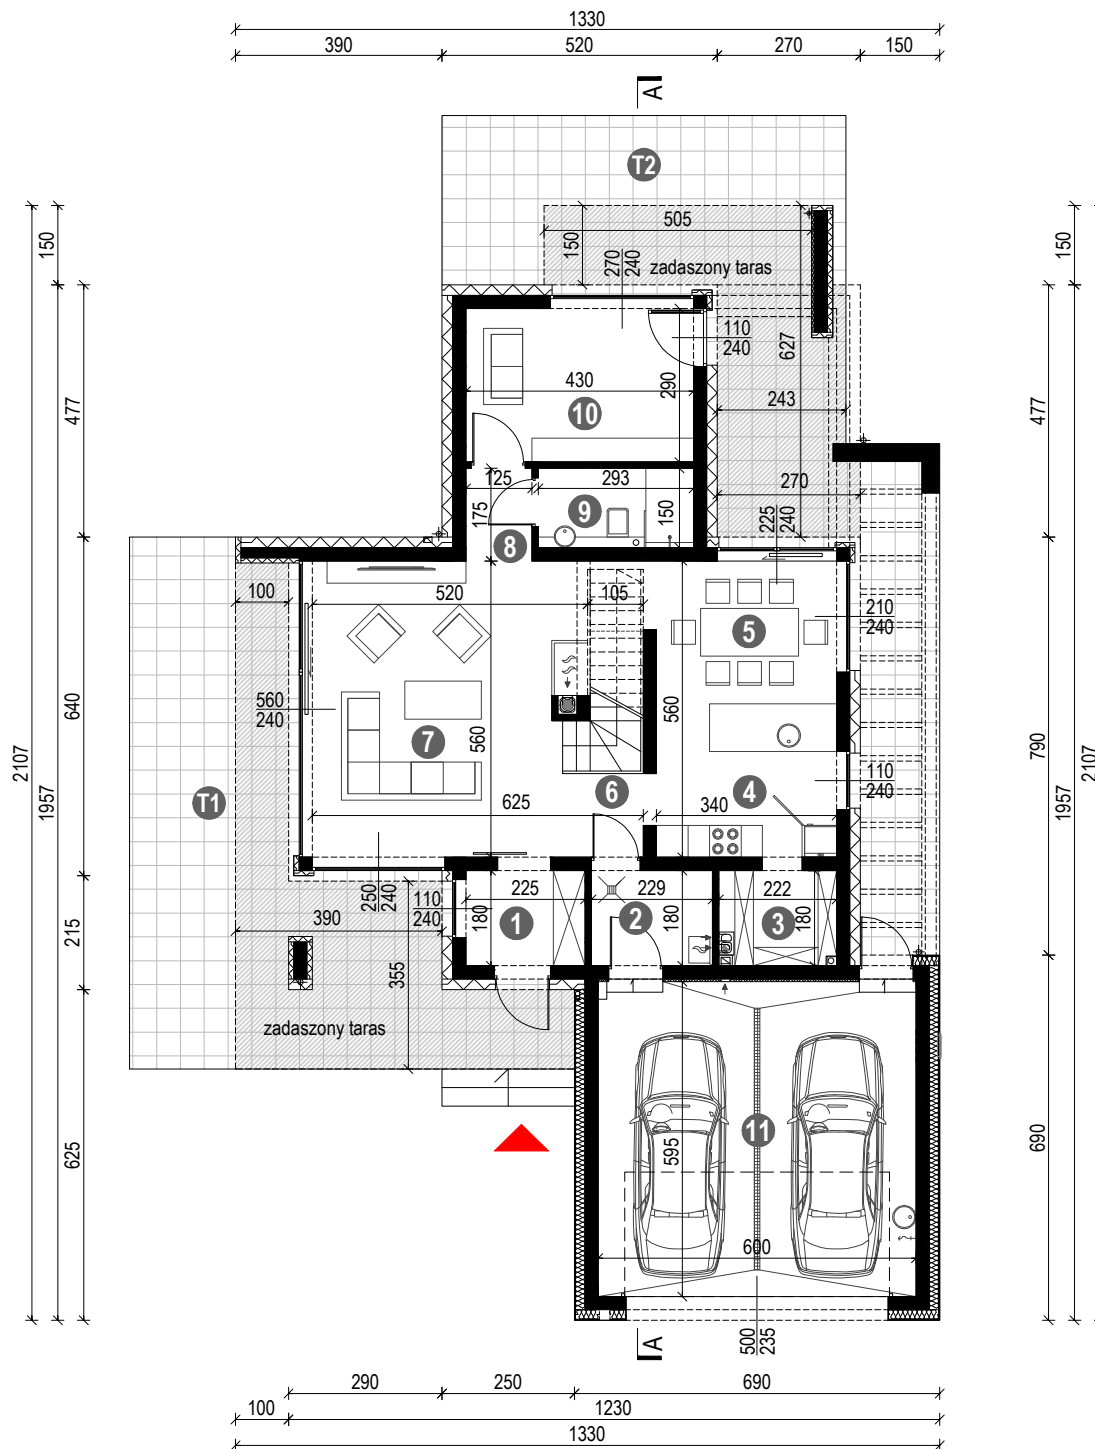


HomeKONCEPT 56

WERSJA PODSTAWOWA - RZUT PODDASZA

POWIERZCHNIA PODDASZA 68,17 m² (79,54) m²

1. KOMUNIKACJA	10,47 m ² (10,47) m ²
2. SYPIALNIA	10,67 m ² (12,56) m ²
3. SYPIALNIA	10,54 m ² (12,14) m ²
4. GARDEROBA	6,12 m ² (7,77) m ²
5. GARDEROBA	2,57 m ² (3,34) m ²
6. SYPIALNIA	14,70 m ² (16,36) m ²
7. ŁAZIENKA	3,78 m ² (4,99) m ²
8. ŁAZIENKA	6,73 m ² (8,62) m ²
9. PRALNIA	2,59 m ² (3,29) m ²

T. TARAS	33,71 m ²
B. BALKON	7,35 m ²

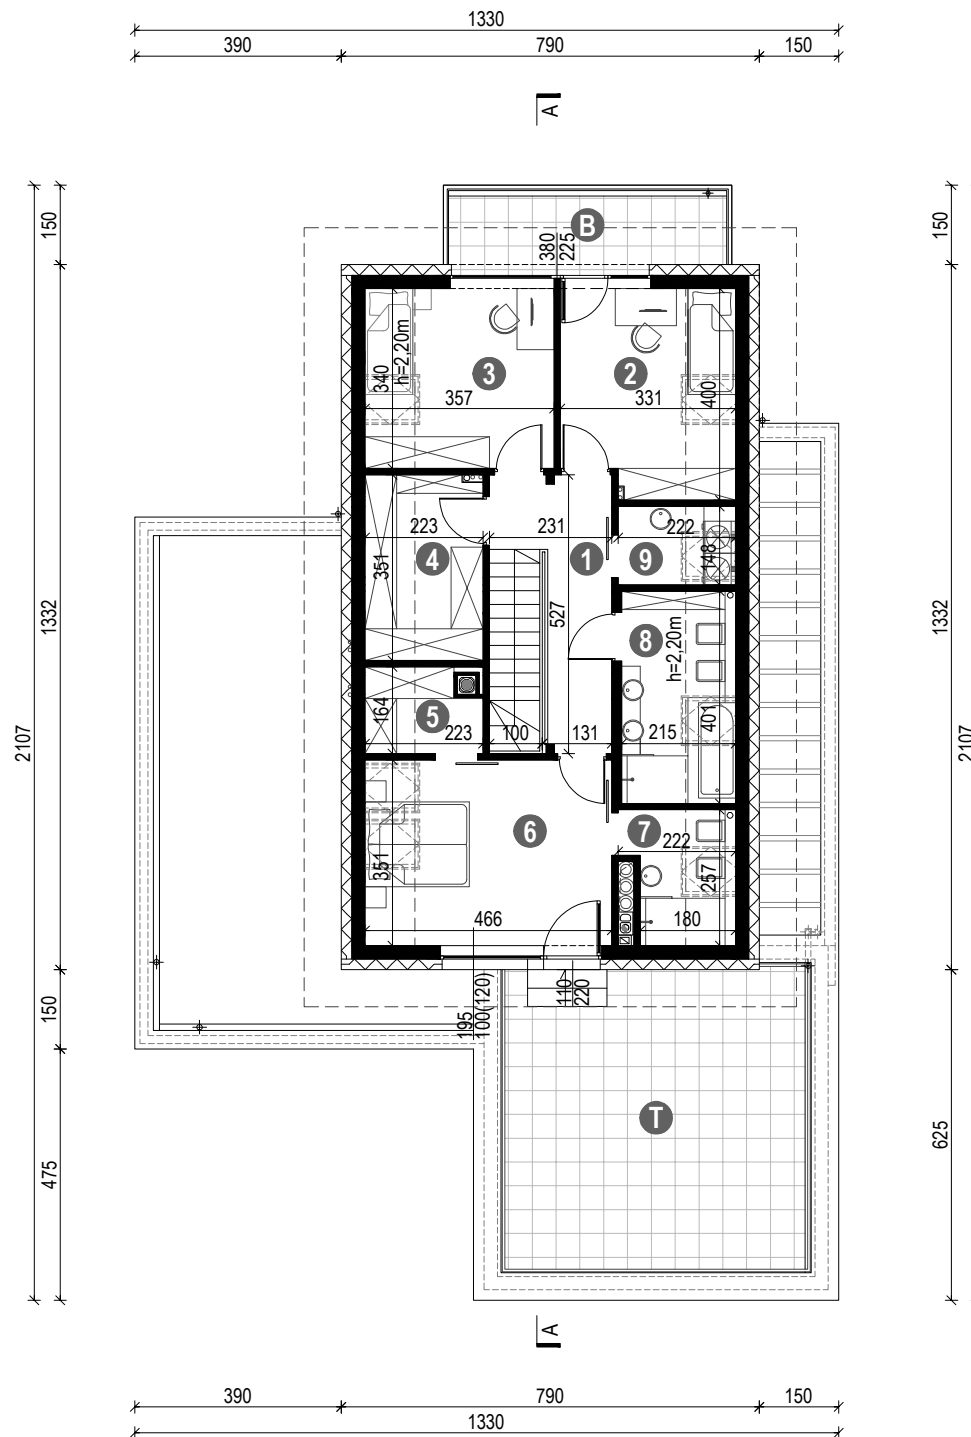

HomeKONCEPT 56

WERSJA PODSTAWOWA - PRZEKRÓJ A-A

