



## HomeKONCEPT 81

WERSJA PODSTAWOWA - RZUT PARTERU

**POWIERZCHNIA PARTERU 103,40 m<sup>2</sup>**

1. WIATROŁAP	4,89 m <sup>2</sup>
2. ŁAZIENKA	7,72 m <sup>2</sup>
3. SYPIALNIA	11,58 m <sup>2</sup>
4. SYPIALNIA	13,13 m <sup>2</sup>
5. SYPIALNIA	9,40 m <sup>2</sup>
6. ŁAZIENKA	3,71 m <sup>2</sup>
7. SPIŻARNIA	1,43 m <sup>2</sup>
8. KUCHNIA	8,21 m <sup>2</sup>
9. SALON / JADALNIA	35,25 m <sup>2</sup>
10. KOMUNIKACJA	8,08 m <sup>2</sup>

T. TARAS 85,54 m<sup>2</sup>

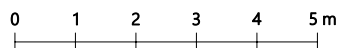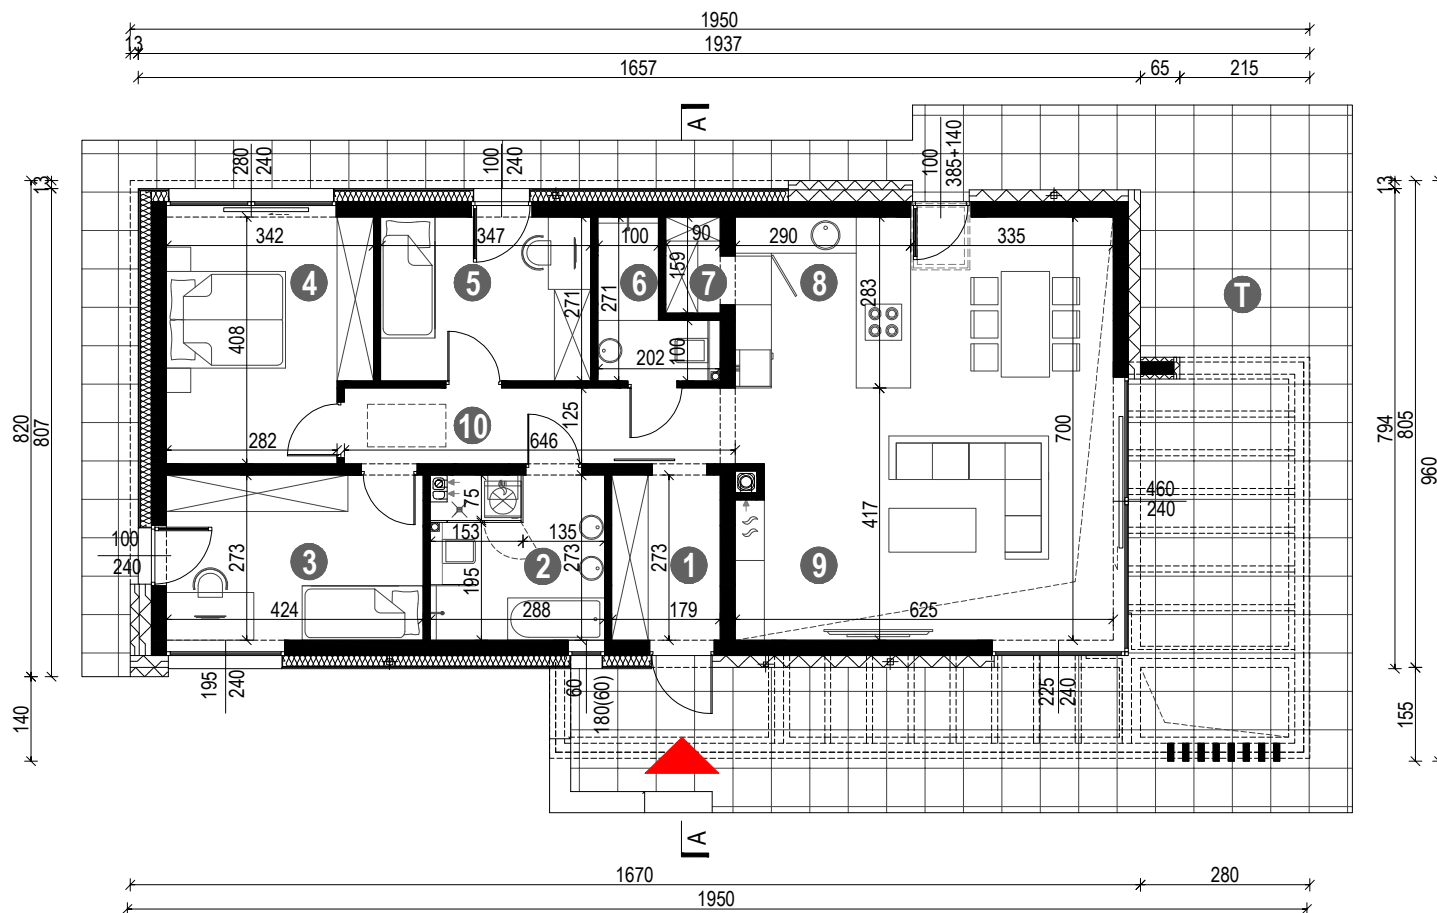

## HomeKONCEPT 81

WERSJA PODSTAWOWA - PRZEKRÓJ A-A

