

HomeKONCEPT 28



WERSJA LUSTRZANA - RZUT PARTERU

POWIERZCHNIA PARTERU **164,67 m²**
+GARAŻ **35,70 m²**

1. WIATROŁAP	3,87 m ²
2. GARDEROBA	3,68 m ²
3. SPIŻARNIA	2,03 m ²
4. KUCHNIA	15,06 m ²
5. SALON / JADALNIA	47,28 m ²
6. SYPIALNIA	10,69 m ²
7. SYPIALNIA	16,09 m ²
8. SYPIALNIA	15,89 m ²
9. ŁAZIENKA	10,29 m ²
10. GARDEROBA	6,59 m ²
11. KOTŁOWNIA / PRALNIA	6,54 m ²
12. POM. GOSP.	7,41 m ²
13. WC	2,13 m ²
14. KOMUNIKACJA	17,12 m ²

15. GARAŻ 35,70 m²

T. TARAS 35,48 m²

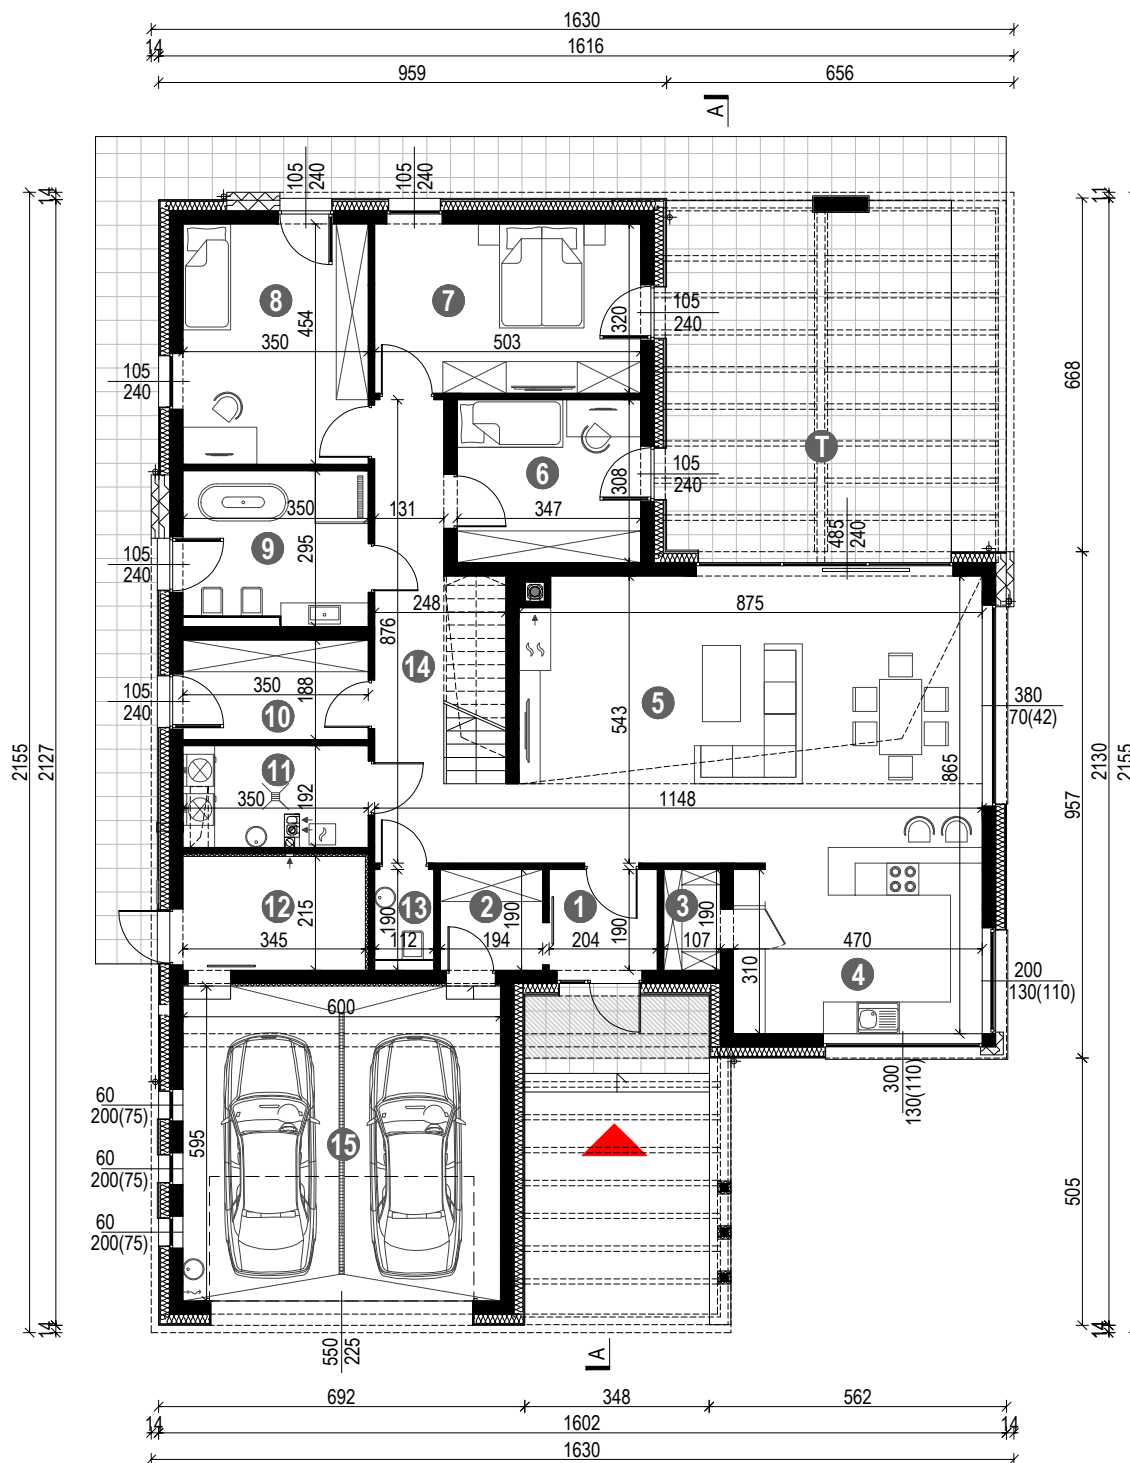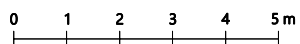



HomeKONCEPT 28

WERSJA LUSTRZANA - RZUT PODDASZA

POWIERZCHNIA PODDASZA 107,00 m² (144,52) m²

1. KOMUNIKACJA	15,65 m ²	(15,65) m ²
2. GARDEROBA	3,04 m ²	(4,69) m ²
3. SYPIALNIA	12,48 m ²	(18,84) m ²
4. SYPIALNIA	15,84 m ²	(23,27) m ²
5. ŁAZIENKA	8,45 m ²	(11,09) m ²
6. ŁAZIENKA	4,29 m ²	(4,29) m ²
7. GARDEROBA	2,39 m ²	(4,21) m ²
8. SYPIALNIA	14,01 m ²	(21,18) m ²
9. POM. REKREACYJNE	30,85 m ²	(41,30) m ²

T. TARAS 22,14 m² (26,34) m²

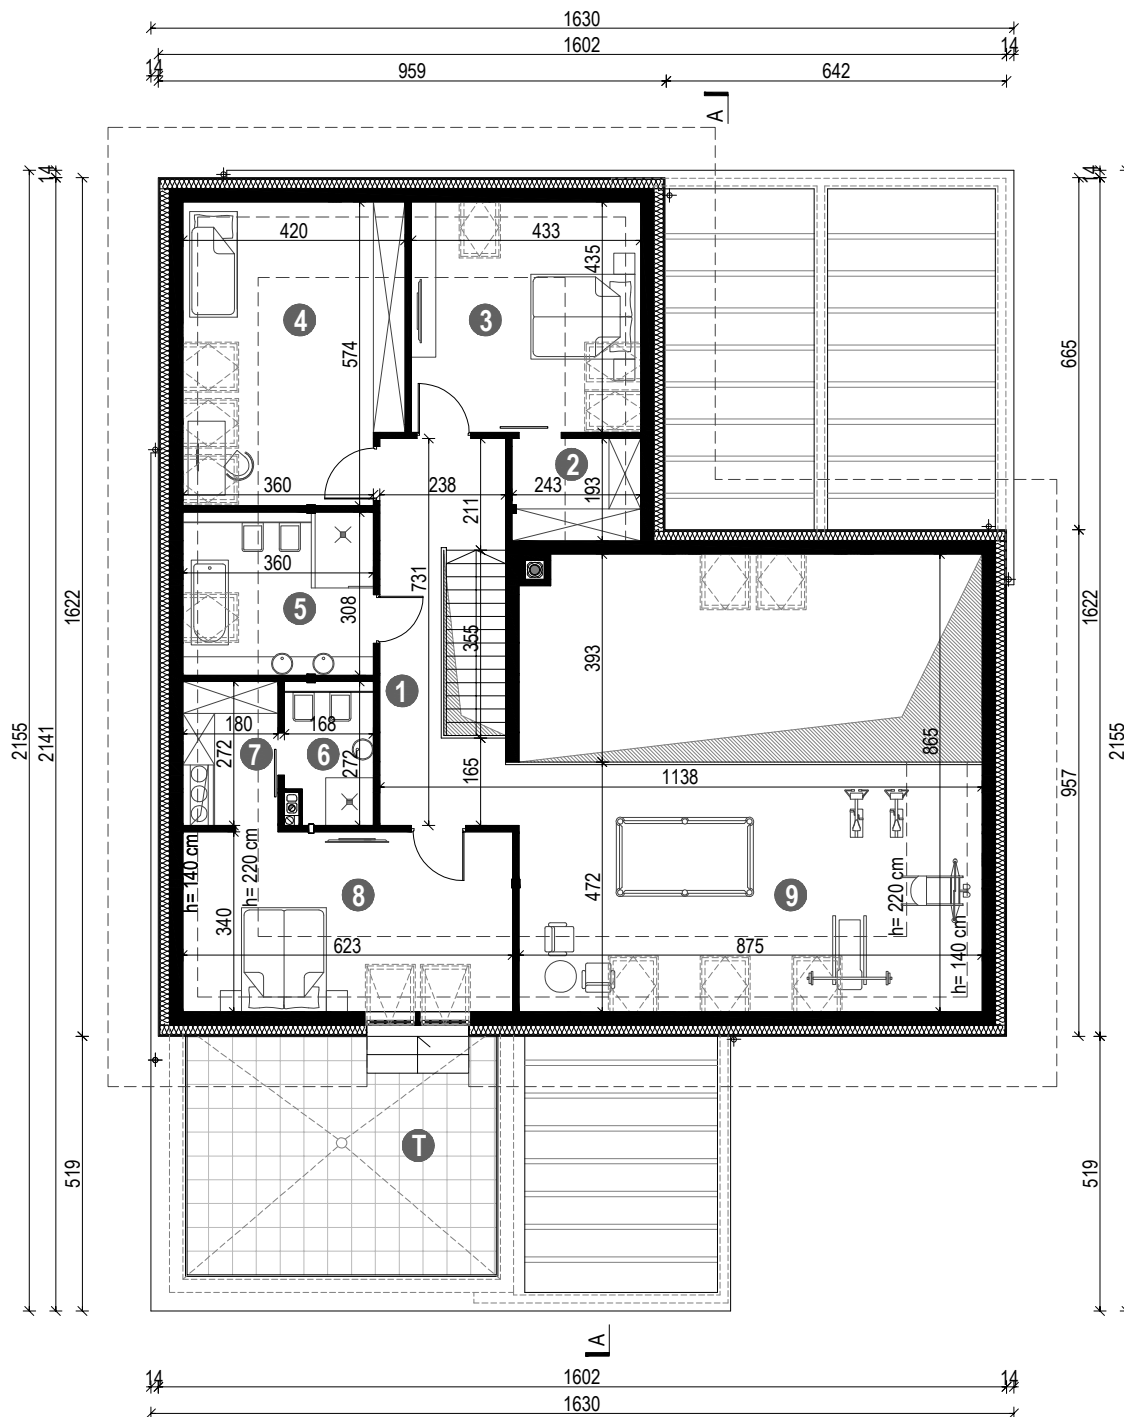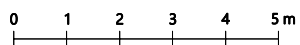

HomeKONCEPT 28

WERSJA LUSTRZANA - PRZEKRÓJ A-A

