
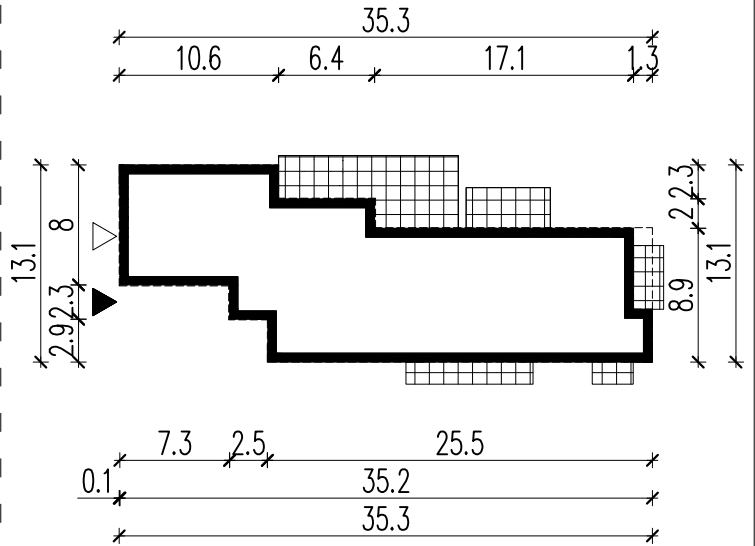



WERSJA PODSTAWOWA

WERSJA LUSTRZANA

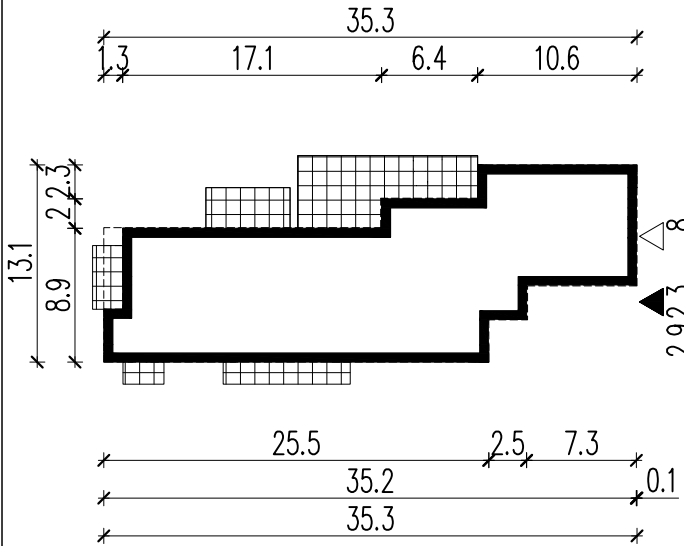


LEGENDA

 Obrys budynku

 Tarasy

 Wejście główne

 Wjazd do garażu



Home KONCEPT 31-559 Kraków, ul. Grzegorzeczka 67F/1  
www.homekoncept.pl

Temat opracowania:  
PROJEKT BUDOWLANY DOMU JEDNORODZINNEGO Z GARAŻEM  
Home KONCEPT 90 wariant 1

Branża: ARCHITEKTURA Data opracowania:

Faza:

Projektant:

Inwestor:

Adres inwestycji:

Adaptacja: Data adaptacji:

Skala: 1:500 Nazwa rysunku: OBRYŚ BUDYNKU Nr rysunku:

Niniejsze opracowanie stanowi dzieło autorskie i podlega ochronie zgodnie z Ustawą z dnia 4 lutego 1994 r. o prawie autorskim i prawach pokrewnych. Oryginalny projekt zawiera hologram: na stronie tytułowej, na rzucie parteru i poddasza, pieczętkę w kolorze niebieskim na rysunkach architektonicznych.