
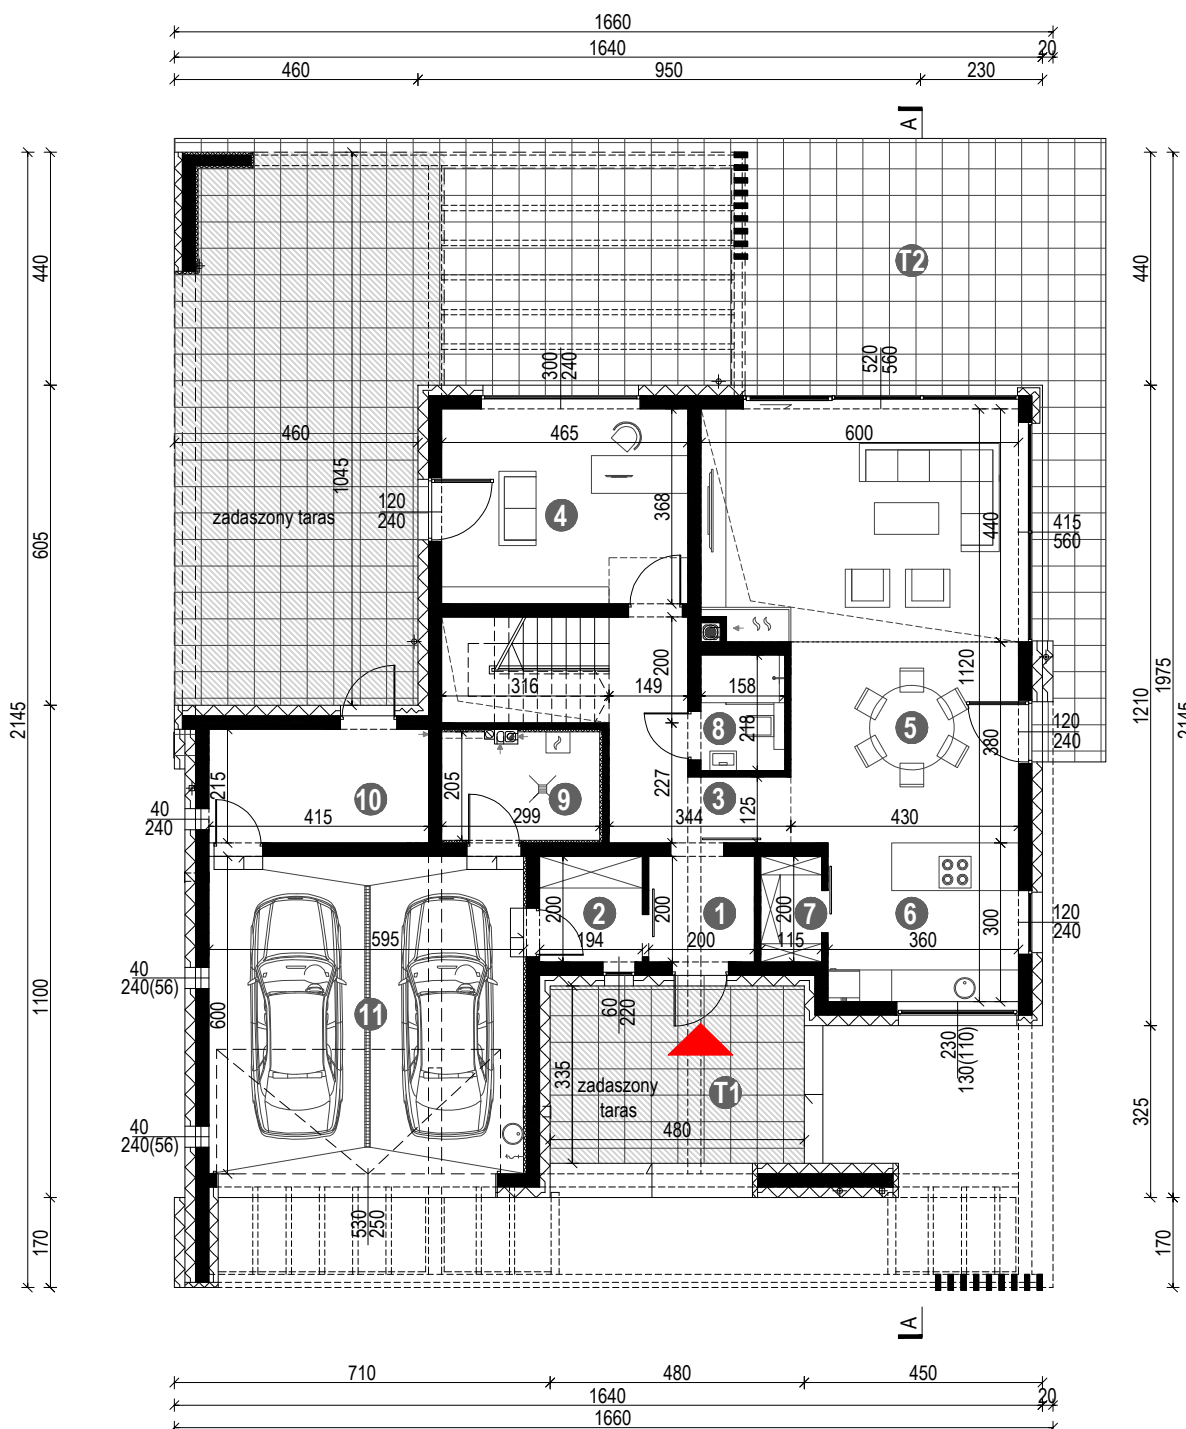


HomeKONCEPT 60

WERSJA LUSTRZANA - RZUT PARTERU

POWIERZCHNIA PARTERU 110,92 m²
+GARAŻ 35,70 m²

1. WIATROŁAP	4,00 m ²
2. GARDEROBA	3,88 m ²
3. KOMUNIKACJA	11,96 m ²
4. GABINET	17,11 m ²
5. SALON / JADALNIA	42,51 m ²
6. KUCHNIA	10,80 m ²
7. SPIŻARNIA	2,30 m ²
8. ŁAZIENKA	3,44 m ²
9. KOTŁOWNIA	6,00 m ²
10. POM. GOSP.	8,92 m ²
.....	
11. GARAŻ	35,70 m ²
.....	
T1. TARAS	16,08 m ²
T2. TARAS	116,81 m ²

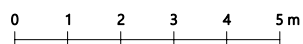

UWAGA: PREZENTOWANY RYSUNEK SZCZEGÓLOWY NIE STANOWI DOKUMENTACJI TECHNICZNEJ. NINIJSZE OPRAWIANIE STANOWI DZIEŁO AUTORSKIE I PODLEGA OCHRONIE ZGODNIE Z USTAWĄ Z DNIA 4 LUTEGO 1994 R. O PRAWIE AUTORSKIM I PRAWACH POKREWNYCH.
PRZEDSTAWIONE RYSUNKI MOŻNA WYKORZYSTAC JEDYNE PO ZAKUPIE W PRACOWNI HOMEKONCEPT ORYGINALNEGO PROJEKTU.




HomeKONCEPT 60

WERSJA LUSTRZANA - RZUT PIĘTRA

POWIERZCHNIA PIĘTRA 117,93 m²

1. KOMUNIKACJA	20,04 m ²
2. SYPIALNIA	18,34 m ²
3. ŁAZIENKA	4,12 m ²
4. GARDEROBA	4,10 m ²
5. ŁAZIENKA	13,36 m ²
6. PRALNIA	3,36 m ²
7. SYPIALNIA	15,30 m ²
8. GARDEROBA	2,91 m ²
9. GARDEROBA	3,66 m ²
10. SYPIALNIA	15,08 m ²
11. POM. REKREACYJNE	17,66 m ²

T1. TARAS	77,06 m ²
T2. TARAS	8,55 m ²

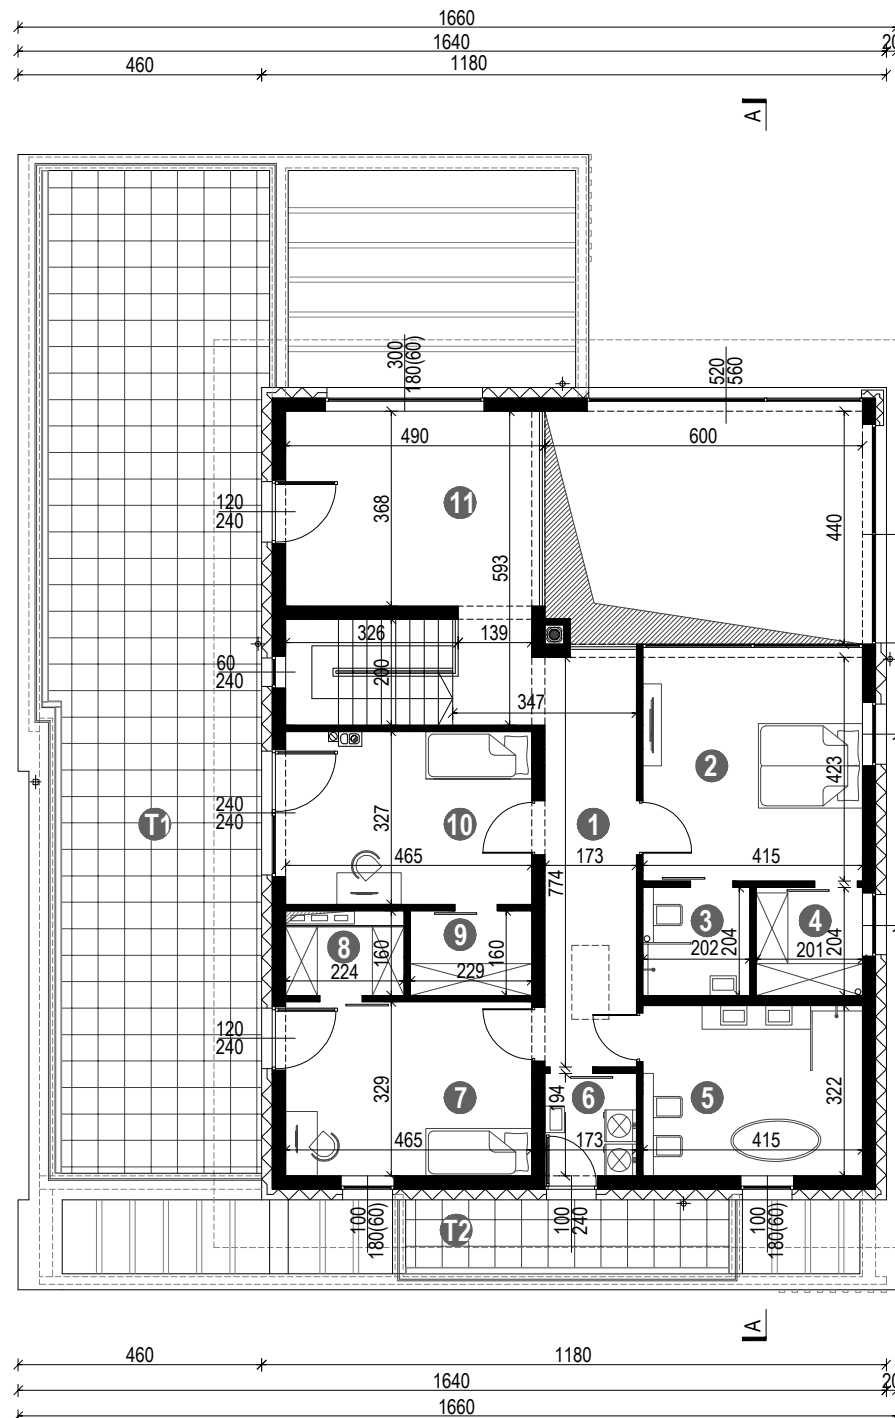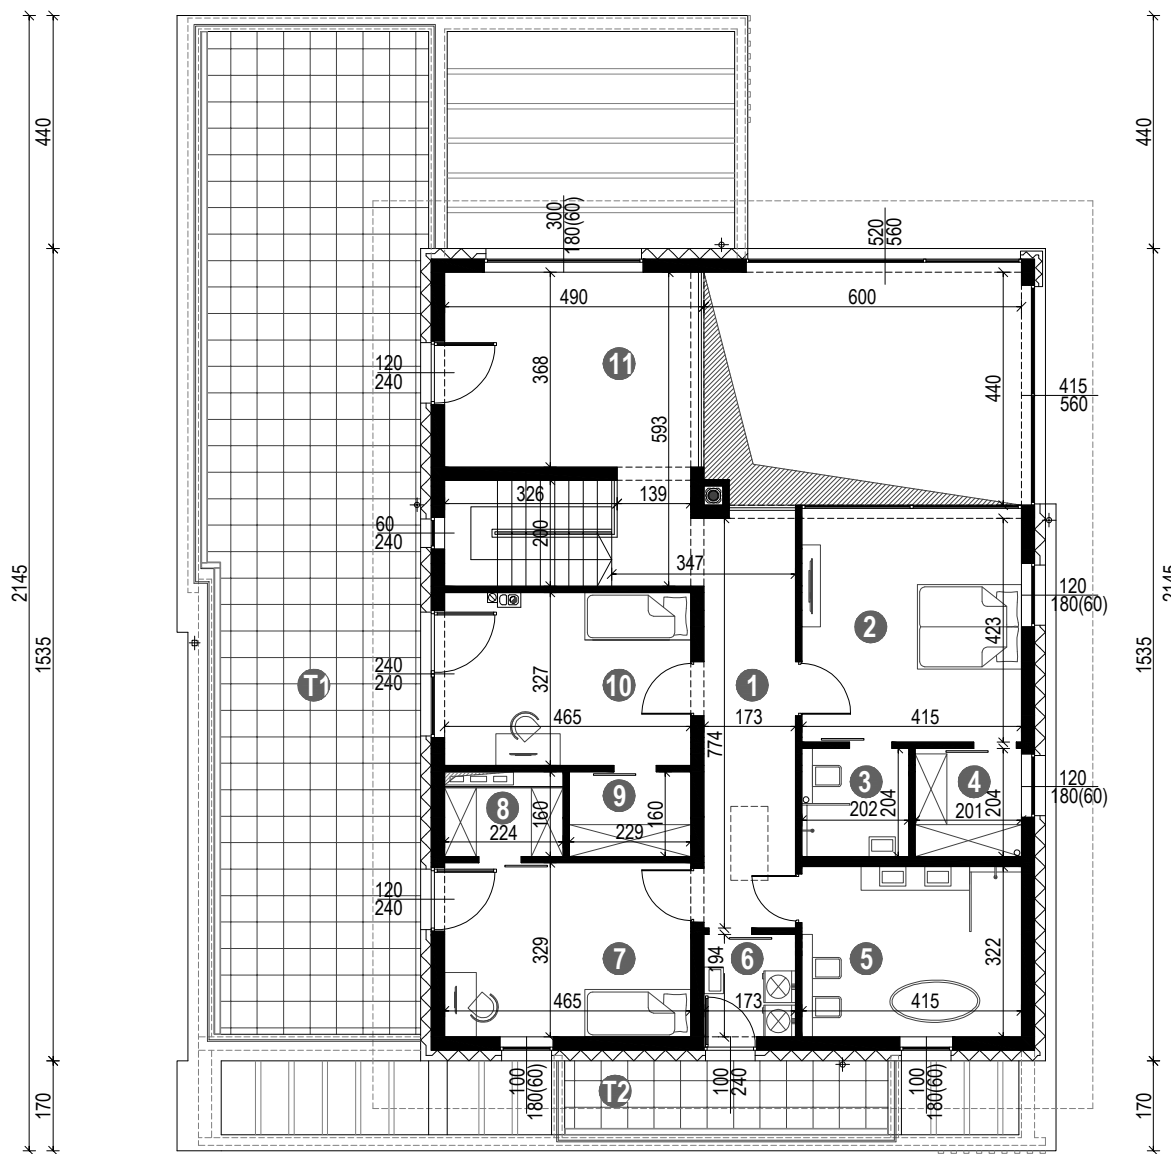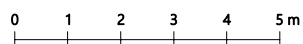

HomeKONCEPT 60

WERSJA LUSTRZANA - PRZEKRÓJ A-A

