


## HomeKONCEPT 81 G2

WERSJA LUSTRZANA - RZUT PARTERU

POWIERZCHNIA PARTERU **103,28 m<sup>2</sup>**  
+ GARAŻ **36,00 m<sup>2</sup>**

1. WIATROŁAP	4,88 m <sup>2</sup>
2. ŁAZIENKA	7,66 m <sup>2</sup>
3. SYPIALNIA	11,57 m <sup>2</sup>
4. SYPIALNIA	13,13 m <sup>2</sup>
5. SYPIALNIA	9,40 m <sup>2</sup>
6. ŁAZIENKA	7,69 m <sup>2</sup>
7. SPIŻARNIA	1,43 m <sup>2</sup>
8. KUCHNIA	8,20 m <sup>2</sup>
9. SALON / JADALNIA	35,25 m <sup>2</sup>
10. KOMUNIKACJA	8,07 m <sup>2</sup>
.....	
11. GARAŻ	36,00 m <sup>2</sup>
.....	
T. TARAS	83,97 m <sup>2</sup>

### PROJEKT W PRZYGOTOWANIU

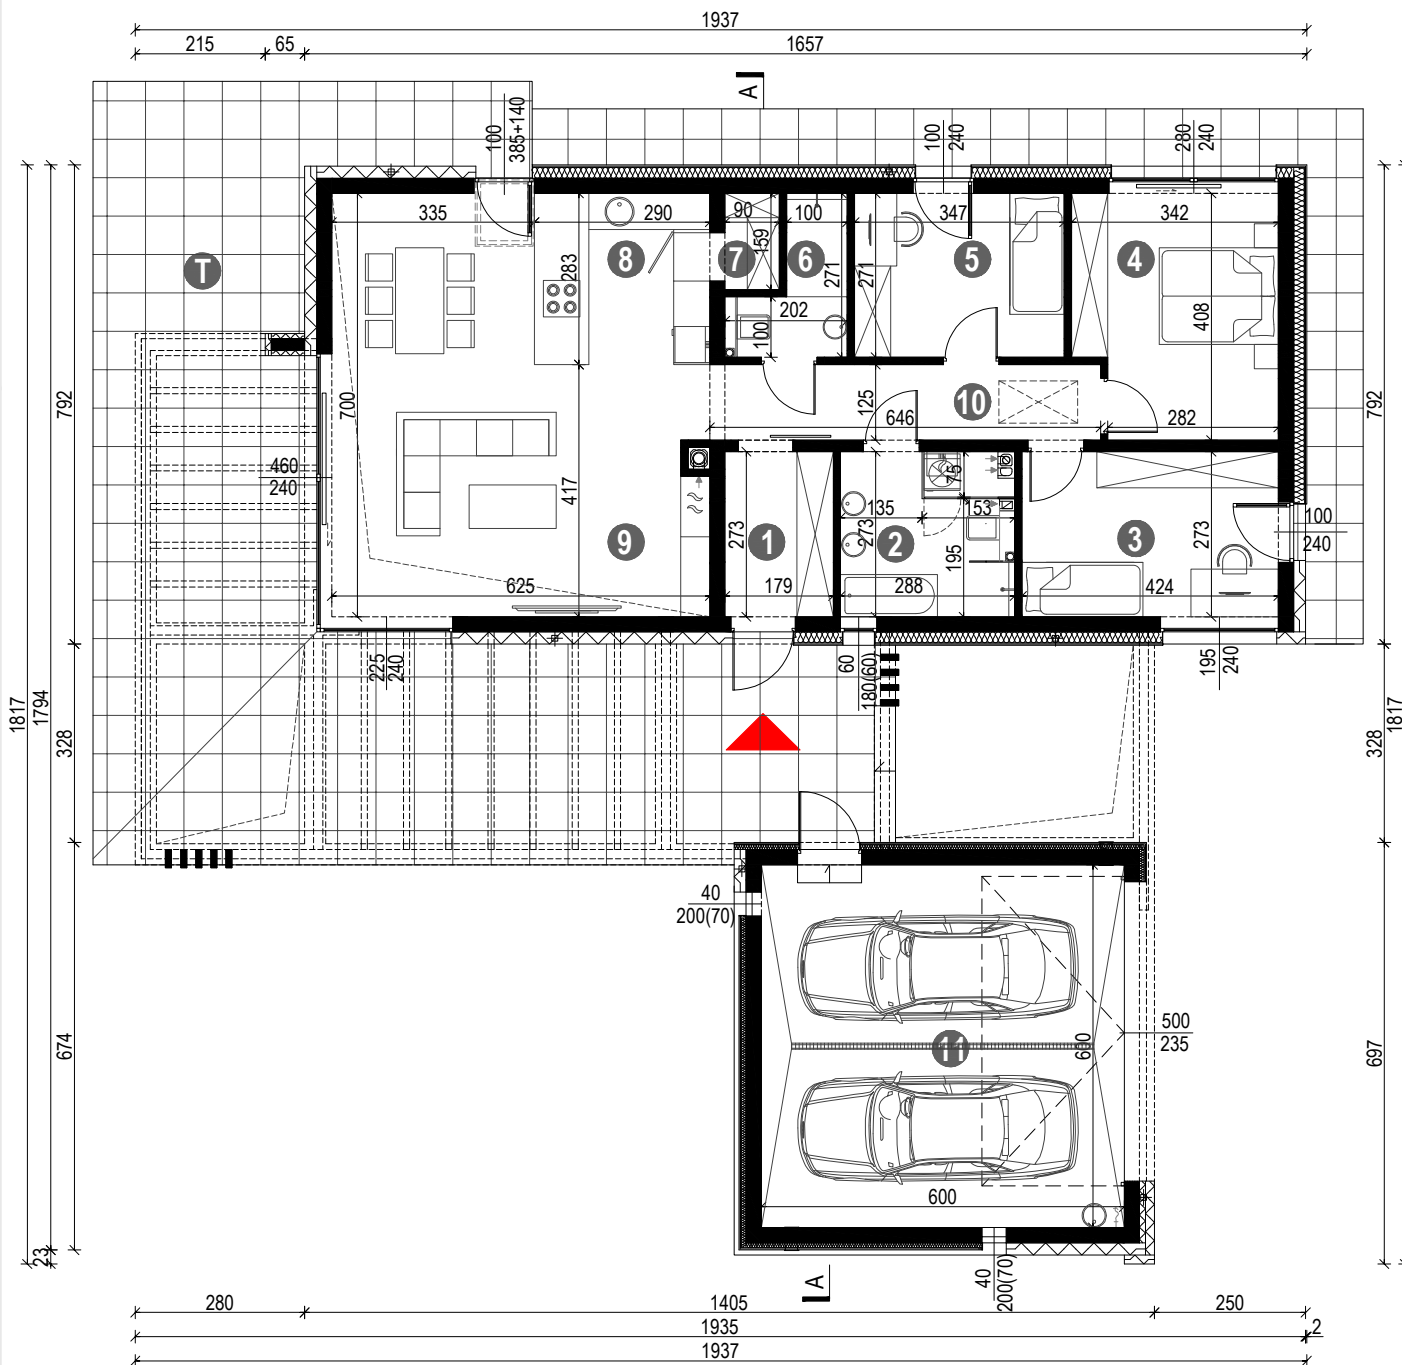

## HomeKONCEPT 81 G2

WERSJA LUSTRZANA - PRZEKRÓJ A-A

PROJEKT W PRZYGOTOWANIU

