


HomeKONCEPT 81 G2

WERSJA PODSTAWOWA - RZUT PARTERU

POWIERZCHNIA PARTERU **103,28 m²**
+ GARAŻ **36,00 m²**

1. WIATROŁAP	4,88 m ²
2. ŁAZIENKA	7,66 m ²
3. SYPIALNIA	11,57 m ²
4. SYPIALNIA	13,13 m ²
5. SYPIALNIA	9,40 m ²
6. ŁAZIENKA	7,69 m ²
7. SPIŻARNIA	1,43 m ²
8. KUCHNIA	8,20 m ²
9. SALON / JADALNIA	35,25 m ²
10. KOMUNIKACJA	8,07 m ²
.....	
11. GARAŻ	36,00 m ²
.....	
T. TARAS	83,97 m ²

PROJEKT W PRZYGOTOWANIU

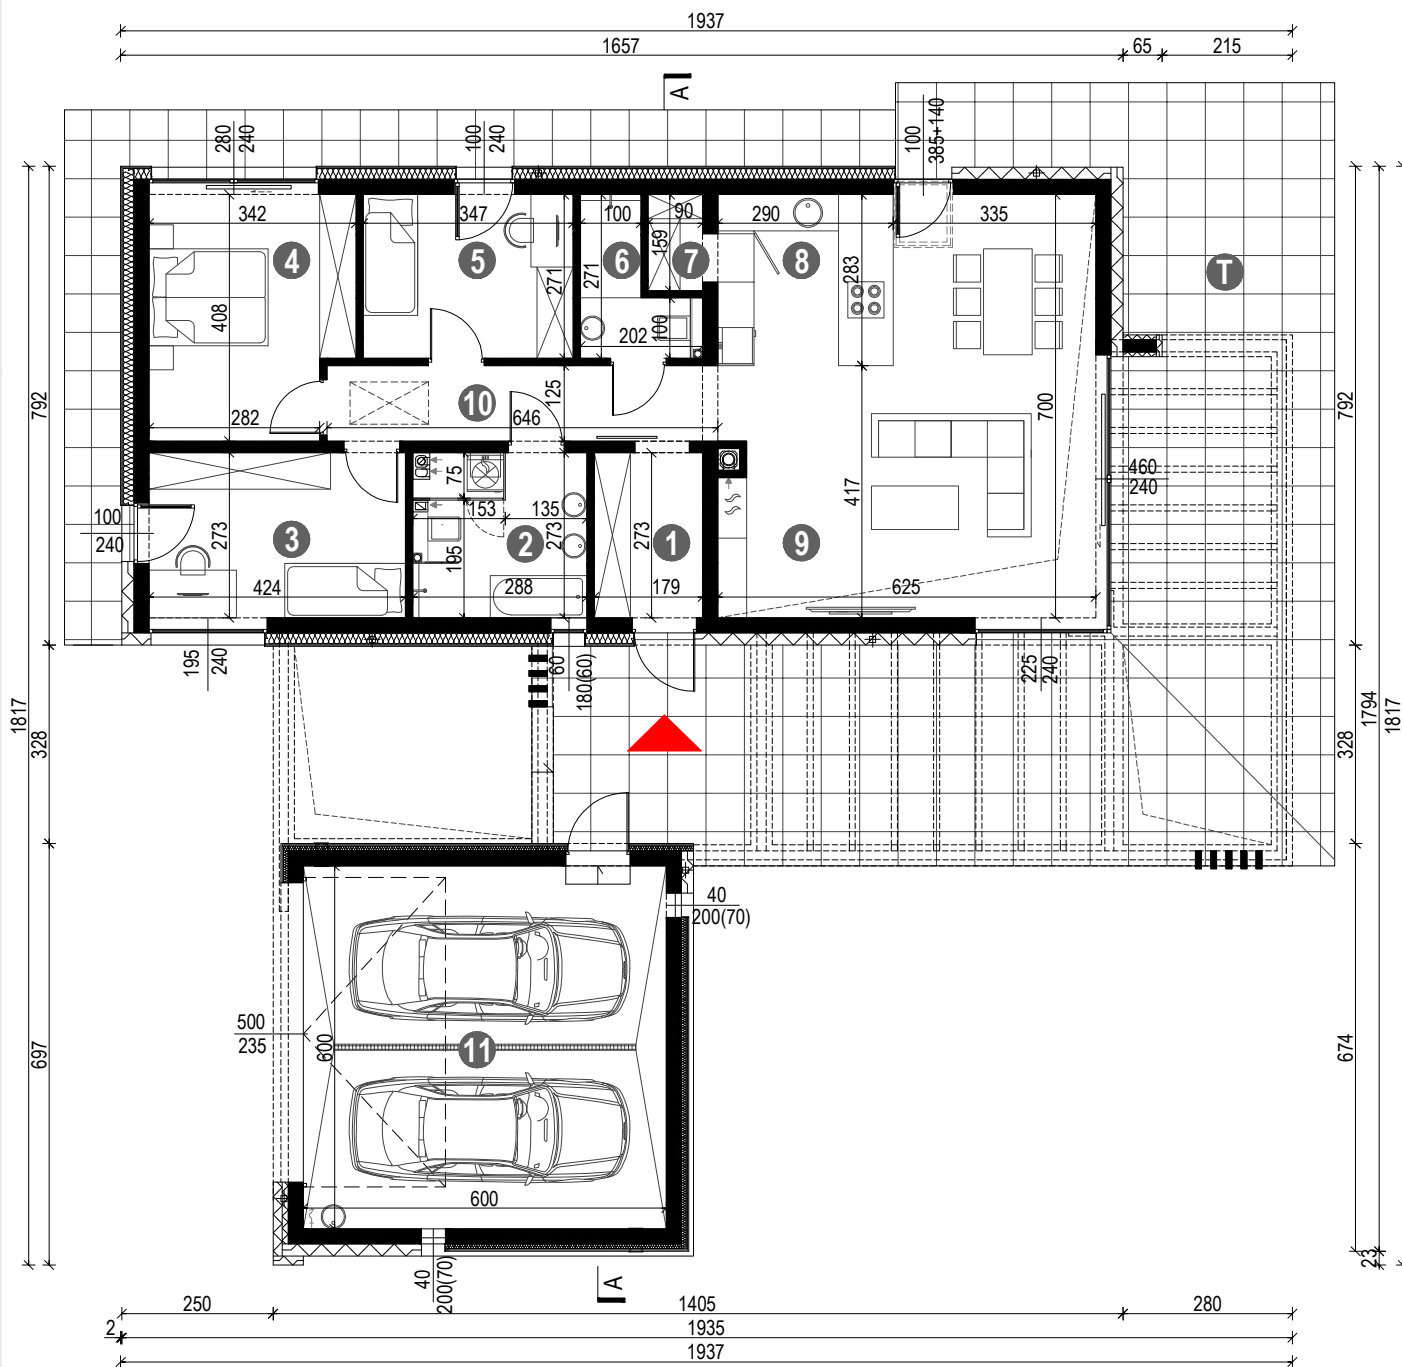

HomeKONCEPT 81 G2

WERSJA PODSTAWOWA - PRZEKRÓJ A-A

PROJEKT W PRZYGOTOWANIU

